

SITUACE PŘECHODNÉHO DOPRAVNÍHO ZNAČENÍ



POTVRZENÍ PLATNOSTÍ DOKUMENTACE

POLICIE ČR – DOPRAVNÍ INSPEKTORÁT

SÚS

MĚSTO LANŽHOT



KONTAKT
WWW.DOSIG.CZ
INFO@DOSIG.CZ
24/7: 777 761 121

ADRESA
DOSIG s.r.o.
BRATISLAVSKÁ 929/67
69145 PODIVÍN

IČ: 14001055, DIČ: CZ14001055



PROJEKTANTI	JMÉNO	KONTAKTY	PODPIS
ZODPOVĚDNÝ PROJEKTANT	Ing. Kateřina Borecká		
VYPRACOVALA	Lucie Veselá	774 045 121, VESELA@DOSIG.CZ	
VEDOUČÍ PROJEKTU	Roman Varga	775 595 211, RVARGA@DOSIG.CZ	
KONTROLOVAL	Ing. Filip Hrubý		

KRAJ: JIHMORAVSKÝ	OKRES: BŘECLAV	SPRÁVNÍ OBVOD: BŘECLAV	
STAVBA Lanžhot, ul. Školní, Palackého - rekonstrukce komunikace		ARCHIVNÍ ČÍSLO 0Z260480	ÚČEL RDS
TERMÍN 22.6. - 3.7.2026		FORMÁT 4 x A4	INVESTOR

LEGENDA

*trvalé dopravní značení v rozporu s přechodným dopravním značením, bude dočasně zneplatněno



- STÁVAJÍCÍ SVISLÉ A VODOROVNÉ TRVALÉ
DOPRAVNÍ ZNAČENÍ



A15 - PŘECHODNÉ SVISLÉ DOPRAVNÍ ZNAČENÍ
- BUDE OSAŽENO DLE TP 65 A 66




!OSADIT 7 DNÍ PŘEDEM!



OD
22.6.2026



POZOR
**UL. ŠKOLNÍ
A PALACKÉHO
OD 22.6.2026
UZAVŘENA**

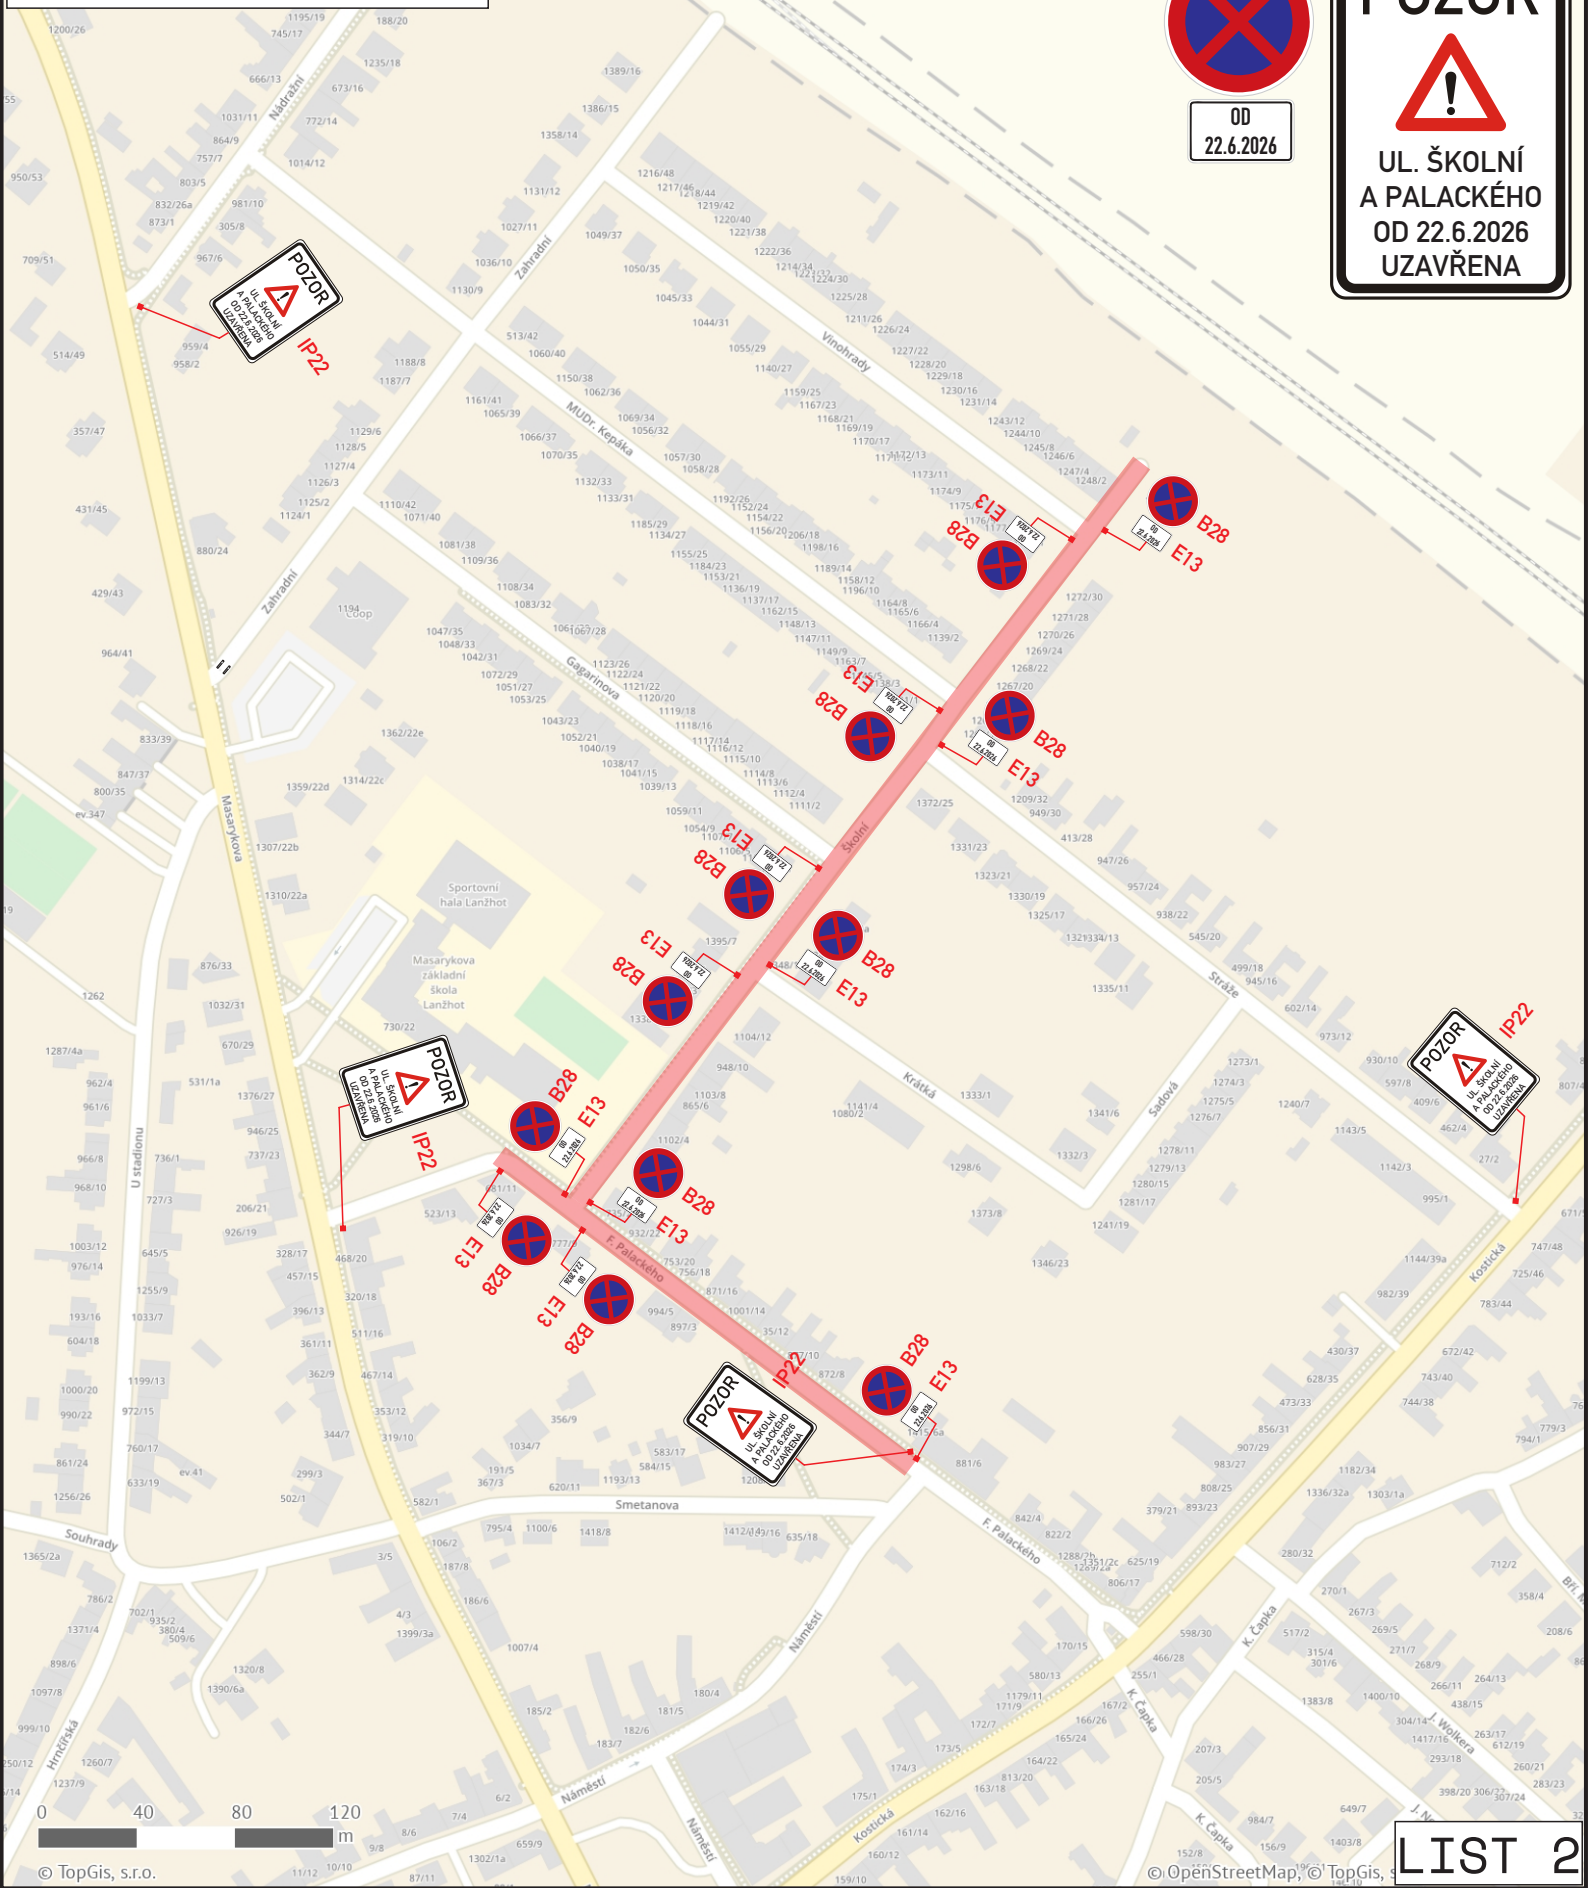

LEGENDA


*trvalé dopravní značení v rozporu s přechodným dopravním značením, bude dočasně zneplatněno



- STÁVAJÍCÍ SVISLÉ A VODOROVNÉ TRVALÉ
DOPRAVNÍ ZNAČENÍ



A15 - PŘECHODNÉ SVISLÉ DOPRAVNÍ ZNAČENÍ
- BUDE OSAŽENO DLE TP 65 A 66

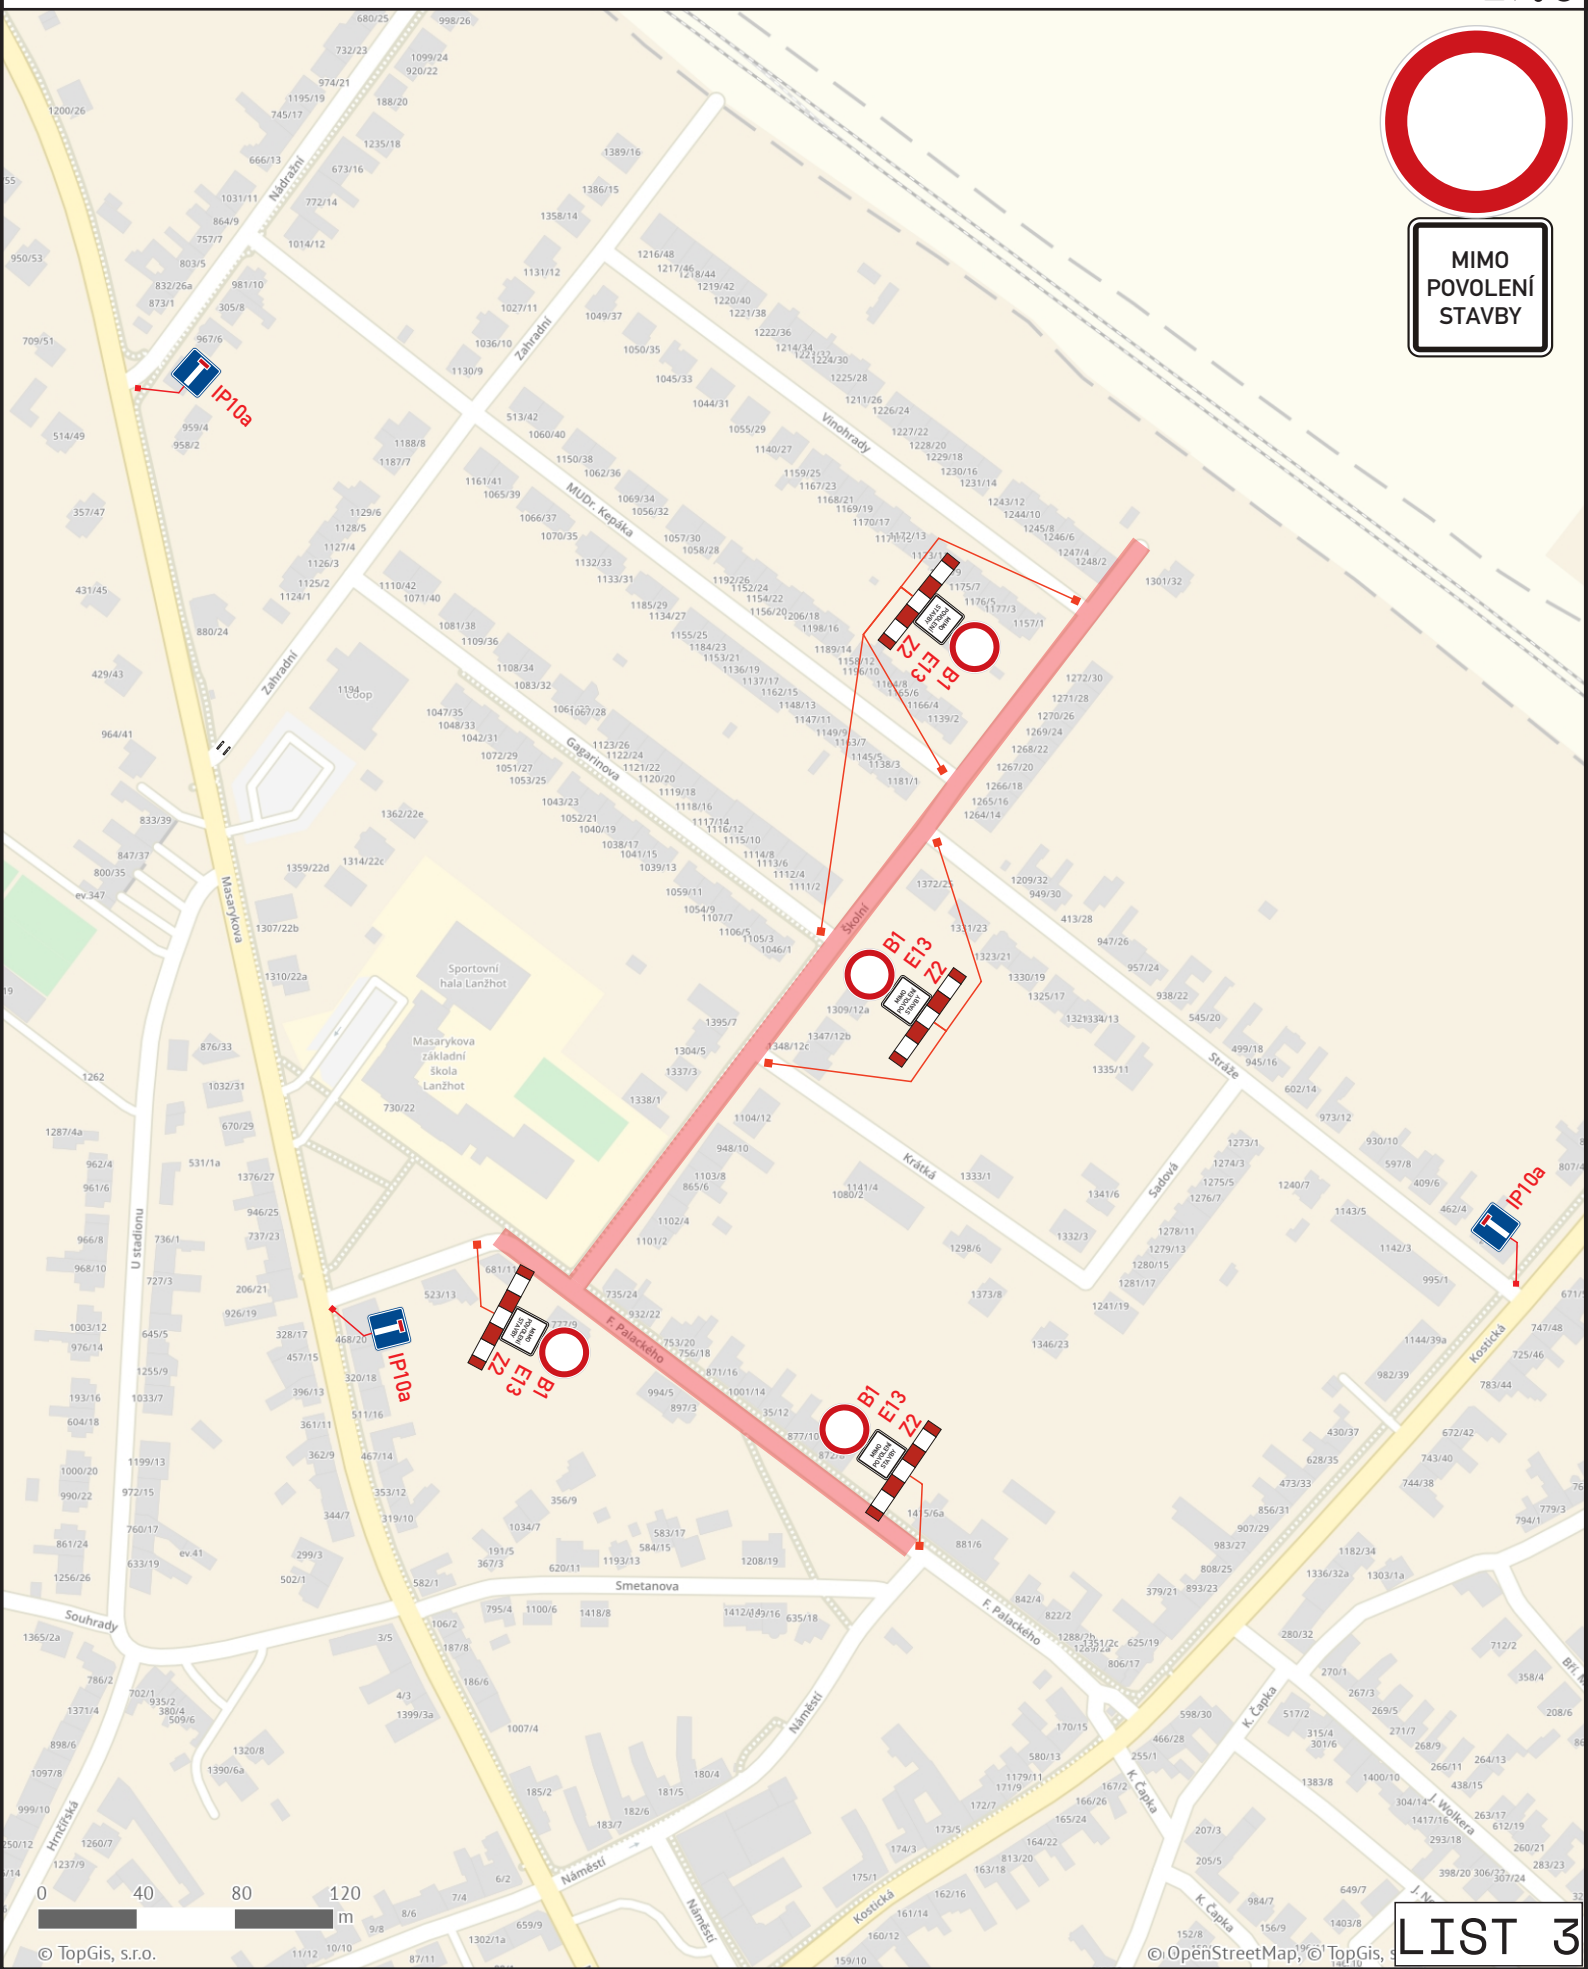

LEGENDA

*trvalé dopravní značení v rozporu s přechodným dopravním značením, bude dočasně zneplatněno



- STÁVAJÍCÍ SVISLÉ A VODOROVNÉ TRVALÉ
DOPRAVNÍ ZNAČENÍ



A15

- PŘECHODNÉ SVISLÉ DOPRAVNÍ ZNAČENÍ
- BUDE OSAŽENO DLE TP 65 A 66



VYHRAZENO
PRO OBYVATELE
UL. ŠKOLNÍ,
PALACKÉHO A
ZÁKAZNÍKY COOP
JEDNOTA

