

SP. ZN.: 5400/OD/MMB/0618108/2025

VYŘIZUJE: Mgr. Lenka Rohlínková

Brno 01.04.2026

Č. J.: MMB/0108975/2026

TEL./E-MAIL: +420 542 174 222/rohlinkova.lenka@brno.cz

---

## NÁVRH OPATŘENÍ OBECNÉ POVAHY

---

Magistrát města Brna, Odbor dopravy, dále jen „**správní orgán**“, jako správní orgán příslušný podle ustanovení § 77 odst. 1 písm. c) a § 124 odst. 6 zákona č. 361/2000 Sb., o provozu na pozemních komunikacích a o změnách některých zákonů, v platném znění, ve spojení s článkem 29 odst. 2 písm. e) bodem 1. obecně závazné vyhlášky statutárního města Brna č. 20/2001, kterou se vydává Statut města Brna, v platném znění, tímto

### oznamuje

**návrh stanovení místní úpravy provozu na pozemní komunikaci v ulici Okružní v Brně** tak, jak je uvedeno a popsáno ve výkresech, které jsou přílohou a nedílnou součástí tohoto návrhu.

Správní orgán ve smyslu ustanovení § 172 odst. 1 zákona č. 500/2004 Sb., správní řád, **vyzývá** dotčené osoby, aby k návrhu opatření obecné povahy podávaly případné připomínky nebo námítky.

---

## Odůvodnění

---

Předmětem tohoto návrhu opatření obecné povahy je zřízení dvou přechodů pro chodce na veřejně přístupné účelové komunikaci - ulici Okružní v Brně, a to konkrétně směrem od hlavní komunikace, kde je zastávka městské hromadné dopravy, do nákupní zóny.

### Stávající stav

V současnosti jsou na ulici Okružní, která je veřejně přístupnou účelovou komunikací, zřízena dvě místa pro přecházení, které vedou od hlavní komunikace k obchodnímu centru. S ohledem na velkou intenzitu pěší dopravy Odbor dopravy na základě podnětů občanů a městské části navrhuje v daných místech zřídit dva přechody pro chodce, které usměrní provoz, dají přednost chodcům a zároveň usměrní jejich pohyb v okolí obchodního domu. Daná komunikace se nenachází v zóně 30, je tedy vhodné přechody z důvodu zvýšení bezpečnosti pěších zřídit.

### Zřízení přechodu pro chodce

V rámci stanovení je realizováno značení V 7a o délce 6,3 m (první přechod) a V 7a o délce 5,8 m (druhý přechod). Ve stávajícím stavu lze stanovit dopravní značení nesplňující bezbariérové požadavky po dobu, než dojde k jeho stavební úpravě včetně doplnění bezbariérových úprav viz ČSN 73 4001.

## Posouzení proporcionality

Správní orgán posoudil proporcionalitu navrženého opatření. Sledovaným cílem je zvýšení bezpečnosti chodců, kteří se chtějí dostat od hlavní komunikace a zastávky MHD směrem k nákupní zóně a ochrana jejich zdraví při současném zachování dopravních pohybů, které jsou zde prováděny.

Správní orgán dospěl k závěru, že navrhovaná úprava je přiměřená sledovanému cíli. Zřízení přechodu pro chodce navrhovaným typem značení odpovídá místním podmínkám a potřebám a posiluje ochranu slabšího účastníka silničního provozu – chodce, a to bez výraznějšího omezení plynulosti dopravy.

## Projednáání návrhu stanovení úpravy provozu s dotčeným orgánem

Návrh stanovení místní úpravy provozu zahrnutý do tohoto návrhu opatření obecné povahy byl ve smyslu ustanovení § 77 odst. 3 zákona č. 361/2000 Sb., o provozu na pozemních komunikacích a o změnách některých zákonů (o silničním provozu), v platném znění, projednán s dotčeným orgánem, kterým je podle ustanovení § 77 odst. 2 písm. b) téhož zákona Policie České republiky. Dotčený orgán vyjádřil s předloženým návrhem nesouhlasné stanovisko, a to přípisem č. j. KRPB-15840-2/ČJ-2026-0602DI-NEP ze dne 12.02.2026. V tomto nesouhlasném stanovisku Policie České republiky uvádí, že s návrhem místní úpravy provozu nelze souhlasit s ohledem na nedostatečné odůvodnění skutečnosti, že nejsou zajištěny bezpečné rozhledy na vyčkávací prostor pro chodce přes kolmá parkovací stání.

Zákon o silničním provozu neupravuje závaznost dotčeným orgánem poskytnutého stanoviska. Proto platí, že stanovisko dotčeného orgánu při stanovení místní nebo přechodné úpravy provozu na pozemních komunikacích pro příslušný správní orgán závazné není. Dotčené orgány ve smyslu § 136 odst. 1 písm. a) správního řádu nevydávají ve věci závazná stanoviska a jejich vyjádření tak mají pro správní orgán pouze nezávazný doporučující charakter.

Nejvyšší správní soud České republiky k dotčené problematice uvedl, že: *„Nezávazné“ stanovisko dotčeného orgánu není pro postup příslušného orgánu určující a příslušný orgán může přistoupit ke svému záměru, i když s tím dotčený orgán nesouhlasí. Je však žádoucí, aby právě tehdy příslušný orgán vysvětlil, proč svůj postup považuje za správný. Jinak hrozí, že přijatý akt bude nepřesvědčivý, a tím i snáze napadnutelný.“* (NSS 10 As 163/2019-48).

Z výše uvedeného tedy vyplývá, že i přes nesouhlasné stanovisko je možné přistoupit ke stanovení místní úpravy provozu, a to pokud je tento postup považován správním orgánem za správný. K tomu správní orgán uvádí, že zvážil veškeré relevantní skutečnosti při tomto konkrétním stanovení, kdy dospěl k závěru, že i přes nesouhlasné stanovisko Policie České republiky zde převažuje zájem na stanovení dotčených přechodů. Stanovované přechody se totiž již v současnosti na daném místě nachází a chodci je využívají k přecházení pozemní komunikace za účelem přístupu k přiléhající nákupní zóně. Tímto opatřením by tak došlo pouze k jejich legalizaci a zvýraznění, neboť s postupem let přechody již vybledly.

K rozhledovým poměrům správní orgán uvádí, že na základě místního šetření má za to, že je rozhled dostatečný, jelikož vozidla parkují zasunutá do parkovacích míst a zadní částí vozidla tedy netvoří překážku. Za posledních 5 let nedošlo v daném místě k žádné dopravní nehodě, správní orgán se tedy domnívá, že je místo bezpečné, kdy zřízení přechodů pro chodce navíc usměrní přecházení chodců do jednoho místa. Nad toto správní orgán uvádí, že prověřuje možnost v nejbližším místě přechodu pro chodce zrušit parkovací stání a nahradit jej stojany pro kola.

## Shrnutí

Přijetí tohoto opatření považuje správní orgán za přiměřené a vhodné ve vztahu k legitimnímu sledovanému cíli. Bude tímto zajištěno zvýšení bezpečnosti chodců v prostoru hojně využívané nákupní zóny, aniž by bylo způsobeno nepřiměřené negativní ovlivnění jiných účastníků provozu.


---

## Poučení

---

Podle § 172 odst. 4 správního řádu může kdokoli, jehož práva, povinnosti nebo zájmy mohou být opatřením obecné povahy přímo dotčeny, uplatnit u správního orgánu písemné připomínky k návrhu opatření obecné povahy.

Podle § 172 odst. 5 správního řádu mohou vlastníci nemovitostí, jejichž práva, povinnosti nebo zájmy související s výkonem vlastnického práva mohou být opatřením obecné povahy přímo dotčeny, nebo, určí-li tak správní orgán, i jiné osoby, jejichž oprávněné zájmy mohou být opatřením obecné povahy přímo dotčeny, podat proti návrhu opatření obecné povahy písemné odůvodněné námitky ke správnímu orgánu ve lhůtě 30 dnů ode dne jeho zveřejnění na úřední desce Magistrátu města Brna. Zmeškání úkonu nelze prominout. O námitkách rozhoduje správní orgán, který opatření obecné povahy vydává.

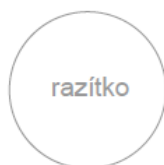

*Podepsáno elektronicky*



Ing. Bc. Pavel Pospíšek  
vedoucí Odboru dopravy

**PŘÍLOHY:** 1 - výkres změn v místní úpravě provozu na ulici Okružní (účelové komunikaci) v Brně

**POČET STRAN:** 03 + příloha

**OBDRŽÍ:** Návrh opatření obecné povahy je doručován veřejnou vyhláškou; návrh je vyvěšován na úřední desce Magistrátu města Brna a na úřední desce úřadu městské části Brno-sever.

# UL. OKRUŽNÍ - ÚK

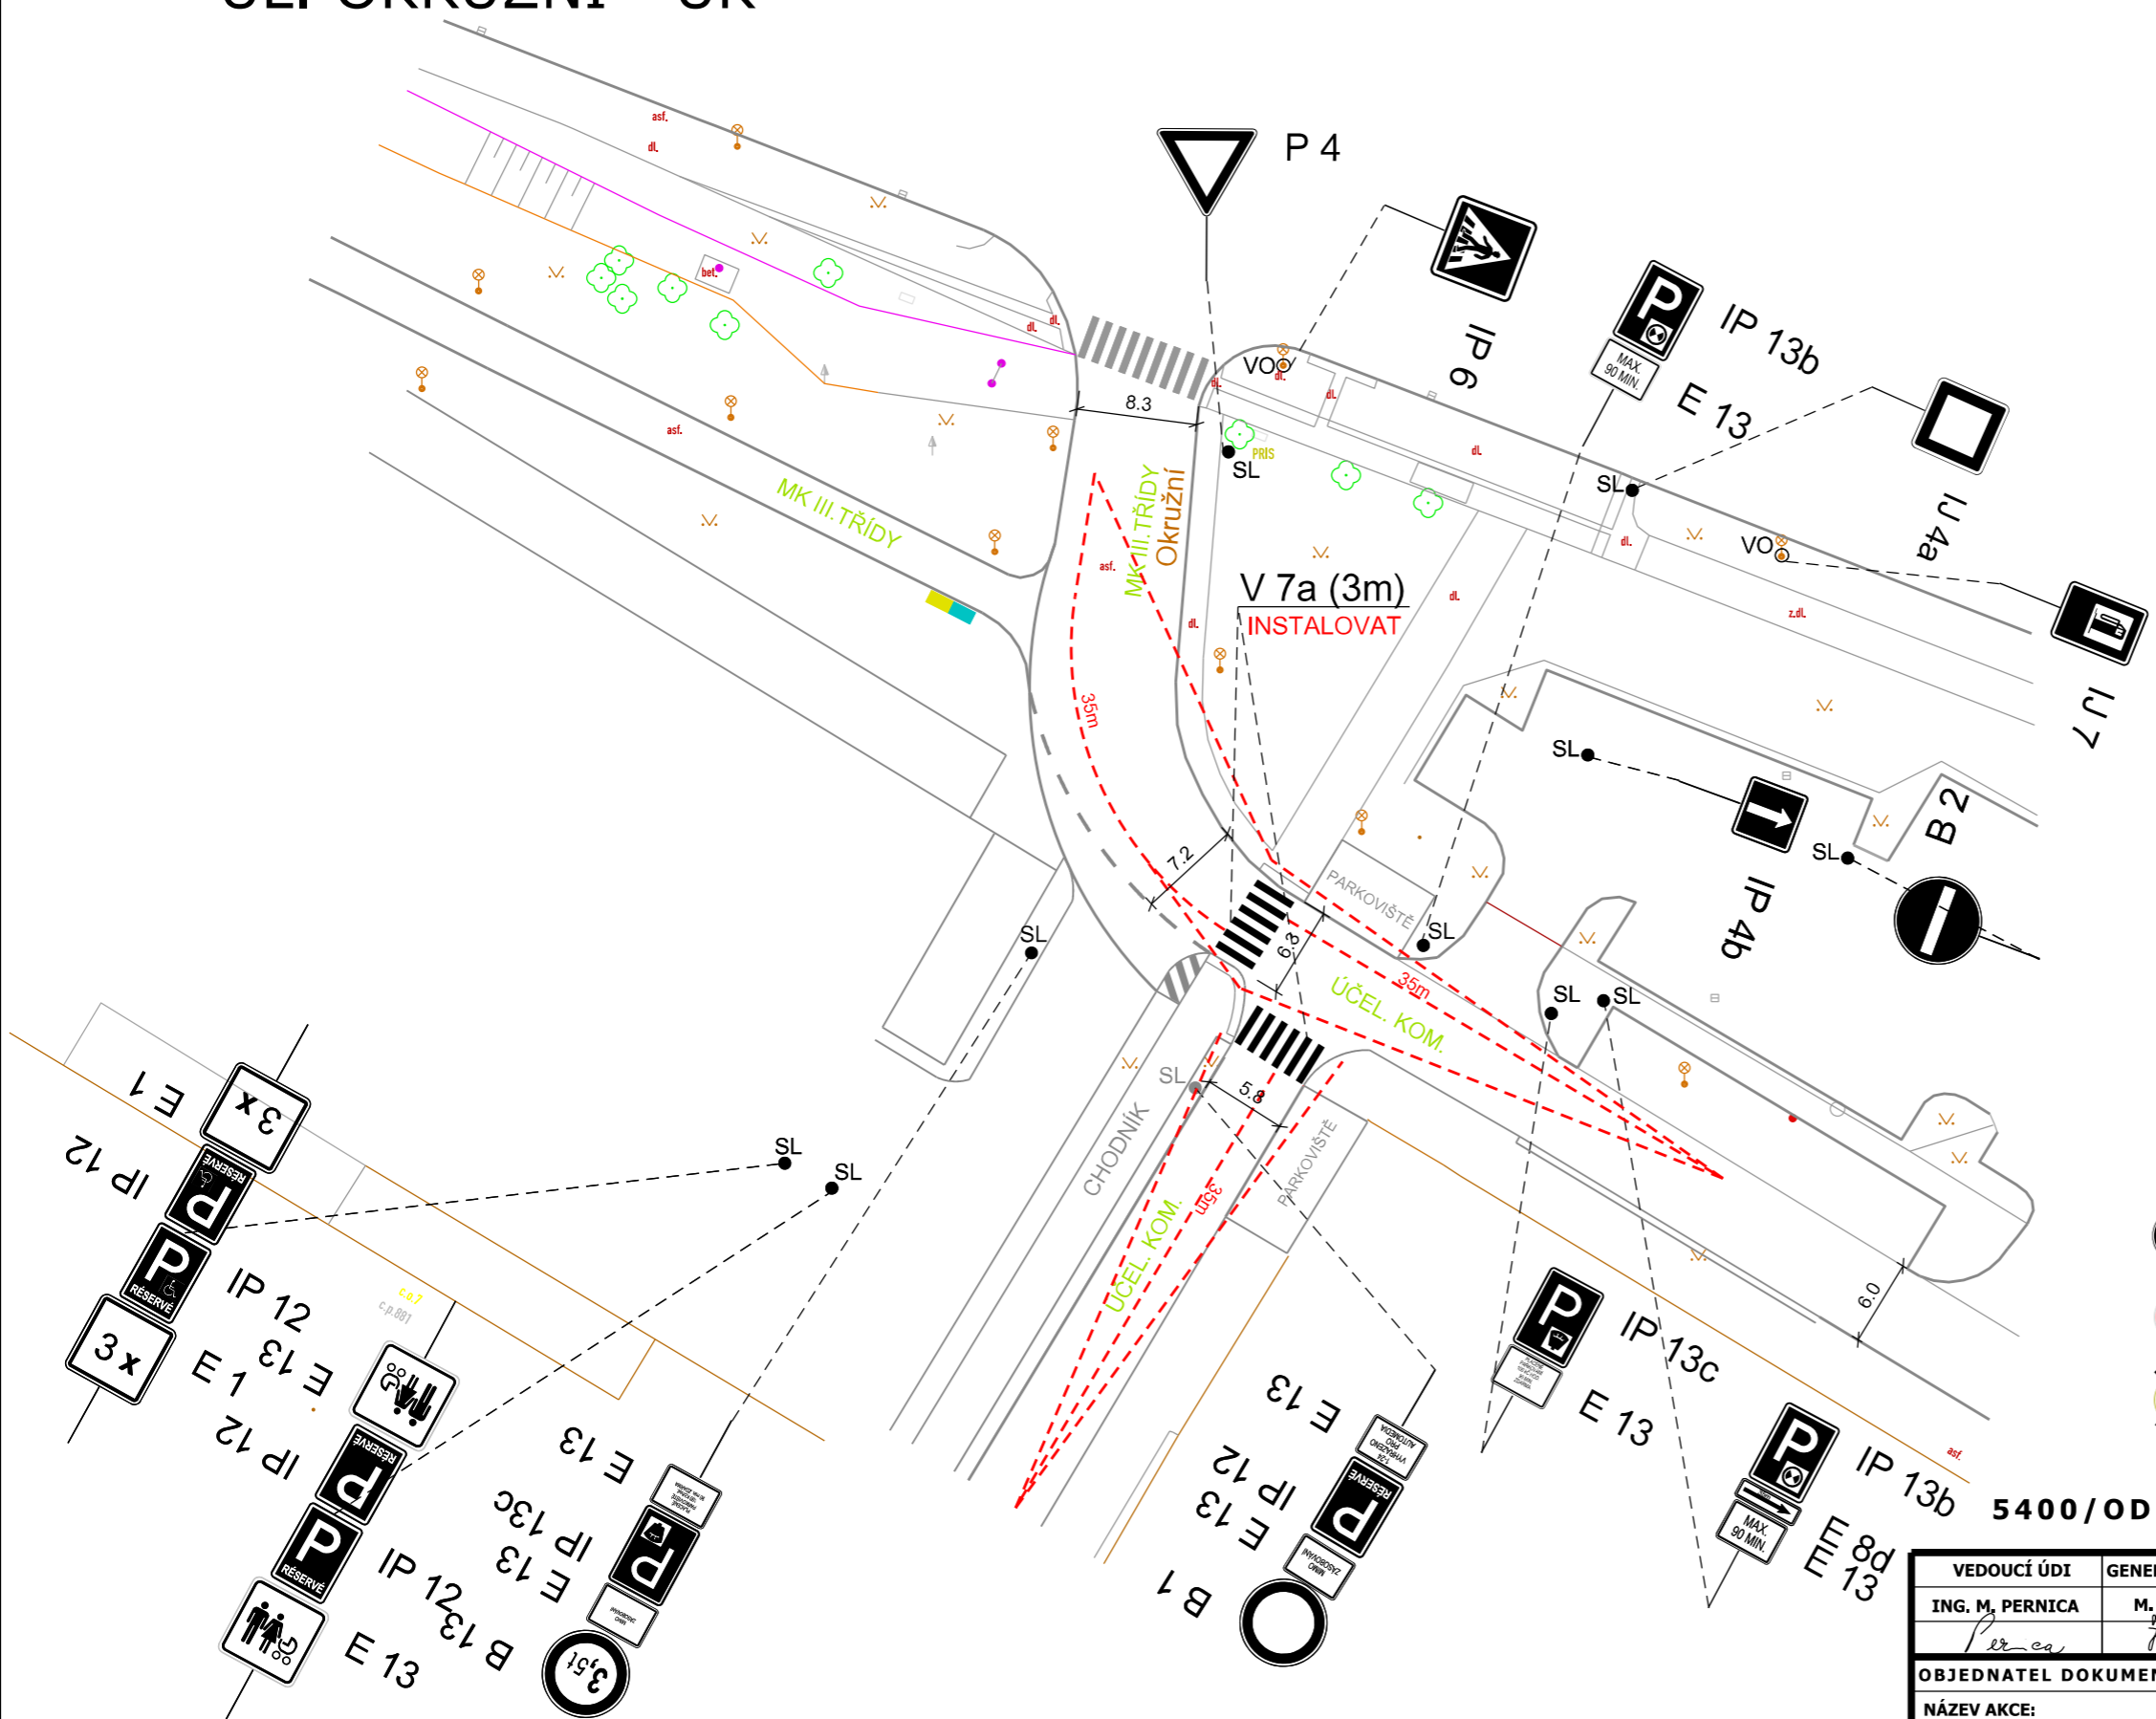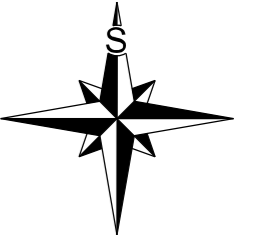

## POZNÁMKA:

- Ve stávajícím stavu lze stanovit DZ přechod pro chodce nesplňující bezbariérové požadavky po dobu, než dojde k jeho stavební úpravě vč. doplnění bezbariérových úprav viz ČSN 73 4001.

## LEGENDA:

- B 1 DOPRAVNÍ ZNAČENÍ STÁVAJÍCÍ
- B 1 Instalovat DOPRAVNÍ ZNAČENÍ NAVRHOVANÉ
- ⊗ B 1 Odstranit DOPRAVNÍ ZNAČENÍ RUŠENÉ
- - - V 1a DOPRAVNÍ ZNAČENÍ STÁVAJÍCÍ
- - - V 1a Instalovat DOPRAVNÍ ZNAČENÍ NAVRHOVANÉ
- - - V 1a Odstranit DOPRAVNÍ ZNAČENÍ RUŠENÉ

5400/OD/MMB/0008297/2025; vyřizuje R. Matuszková

VEDOUcí ÚDI ING. M. PERNICA	GENER. PROJEKTANT M. ZEMAN, DIS.	VYPRACOVAL M. ZEMAN, DIS.	KONTROLOVAL ING. J. NEŠPOR	
OBJEDNATEL DOKUMENTACE: STATUTÁRNÍ MĚSTO BRNO				
NÁZEV AKCE:				DATUM BŘEZEN 2025
<h2 style="text-align: center;">UL. OKRUŽNÍ - ÚK</h2>				FORMÁT
				STUPEŇ
NÁZEV VÝKRESU: ZMĚNA DOPRAVNÍHO ZNAČENÍ				MĚŘÍTKO 1:500
				Č. ZAKÁZKY
				ČÍSLO PARÉ 1 - VAR. 1
				ČÍSLO VÝKRESU
				1 - VAR. 1