
OPATŘENÍ OBECNÉ POVAHY

Magistrát města Brna, Odbor dopravy, dále jen „**správní orgán**“, jako správní orgán příslušný podle ustanovení § 77 odst. 1 písm. c) a § 124 odst. 6 zákona č. 361/2000 Sb., o provozu na pozemních komunikacích a o změnách některých zákonů, v platném znění, ve spojení s článkem 29 odst. 2 písm. e) bodem 1. obecně závazné vyhlášky statutárního města Brna č. 20/2001, kterou se vydává Statut města Brna, v platném znění, tímto

stanovuje

místní úpravu provozu na pozemní komunikaci v ulici Svážná v Brně a přilehlých ulicích

tak, jak je uvedeno a popsáno ve výkresu, který je přílohou a nedílnou součástí tohoto opatření obecné povahy.

Odůvodnění

Předmětem tohoto opatření obecné povahy je prodloužení parkovacího pruhu v režimu oblasti placeného stání na ulici Svážná v Brně před křižovatkou s ulicí Jihlavská - zóna C. Prodloužení parkovacího pruhu v režimu oblasti placeného stání je v souladu s Nařízením statutárního města Brna č. 9/2019, ve znění pozdějších nařízení.

Stávající stav

Křižovatka ulic Svážná a Jihlavská v Brně není v současnosti natolik zatížená, aby bylo nutné zachovat plnou délku řadičského pruhu v jeho aktuální podobě. Podnět na prodloužení dala Policie České republiky s ohledem na současné parkování vozidel mimo vyznačená stání, kdy se ukázalo, že tato skutečnost nemá vliv na bezpečnost ani plynulost dopravy v daném místě.

Doplnění podélného parkovacího pruhu

Předmětem opatření obecné povahy je prodloužení podélného parkovacího pruhu v režimu oblasti placeného stání na ulici Svážná v Brně před křižovatkou s ulicí Jihlavská - zóna C. Dojde k odstranění části značení V 2b (podélná čára přerušovaná sloužící k oddělení jízdních pruhů). Nově bude v dotčeném úseku instalováno značení V 10g (značka vyznačující oblast dovoleného zastavení a stání a stanovující způsob stání ve vztahu k okraji pozemní komunikace) a značení V 13 (vyznačující plochu, do které je zakázáno vjíždět, pokud to není nutné k objíždění, odbočování na místo ležící mimo pozemní komunikaci nebo vjíždění na pozemní komunikaci z místa ležící mimo pozemní komunikaci.)

Posouzení proporcionality

Správní orgán posoudil proporcionálnost navrženého opatření. Sledovaným cílem je navýšení počtu legálních parkovacích míst v režimu oblasti placeného stání na ulici Svážná v Brně před křižovatkou s ulicí Jihlavská - zóna C.

Správní orgán dospěl k závěru, že navrhovaná úprava je přiměřená sledovanému cíli. Prodloužení parkovacího pruhu v dané lokalitě legalizuje parkovací stání, která jsou v současnosti již stejně využívána, a to bez výraznějšího omezení plynulosti dopravy, neboť aktuální stav dokazuje, že daná skutečnost nemá vliv na bezpečnost dopravy v daném místě.

Projednáání návrhu stanovení úpravy provozu s dotčeným orgánem

Návrh stanovení místní úpravy provozu zahrnutý do tohoto opatření obecné povahy byl ve smyslu ustanovení § 77 odst. 3 zákona č. 361/2000 Sb., o provozu na pozemních komunikacích a o změnách některých zákonů (o silničním provozu), v platném znění, projednán s dotčeným orgánem, kterým je podle ustanovení § 77 odst. 2 písm. b) téhož zákona Policie České republiky. Dotčený orgán vyjádřil s tímto návrhem stanovení místní úpravy provozu souhlasné stanovisko přípisem ze dne 06.02.2026, a to za dodržení podmínek vyplývajících z dotčených zákonů, vyhlášek, technických podmínek a zajištění dostatečné viditelnosti a rozpoznatelnosti dopravního značení ve vztahu k jeho zakrytí.

Připomínky a námítky k návrhu opatření obecné povahy


Návrh opatření obecné povahy byl uveřejněn v souladu se zákonem. Správnímu orgánu nebyly doručeny žádné připomínky ani námítky.

Shrnutí

Přijetí tohoto opatření považuje správní orgán za přiměřené a vhodné ve vztahu k legitimnímu sledovanému cíli. Prodloužení parkovacího pruhu na ulici Svážná v Brně v režimu oblasti placeného stání – zóna C navýší počet legálních parkovacích stání v dotčeném místě, aniž by bylo způsobeno nepřiměřené negativní ovlivnění jiných účastníků provozu v dané lokalitě.

Poučení

Proti opatření obecné povahy nelze podle § 173 odst. 2 správního řádu podat opravný prostředek. Opatření obecné povahy nabývá účinnosti patnáctým dnem po dni vyvěšení veřejné vyhlášky.

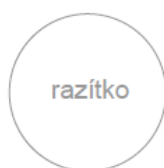

Podepsáno elektronicky

Ing. Bc. Pavel Pospíšek
vedoucí Odboru dopravy



PŘÍLOHY: 1 - výkres změn v místní úpravě provozu na ulici Svážná v Brně

POČET STRAN: 02 + příloha

OBDRŽÍ: Opatření obecné povahy je doručováno veřejnou vyhláškou; opatření obecné povahy je vyvěšováno na úřední desce Magistrátu města Brna a na úřední desce úřadu Městské části Brno-Nový Lískovec.

UL. SVÁŽNÁ- MK

OPS 10-01, 10-02 - OBLAST RYBNICKÁ A OBLÁ

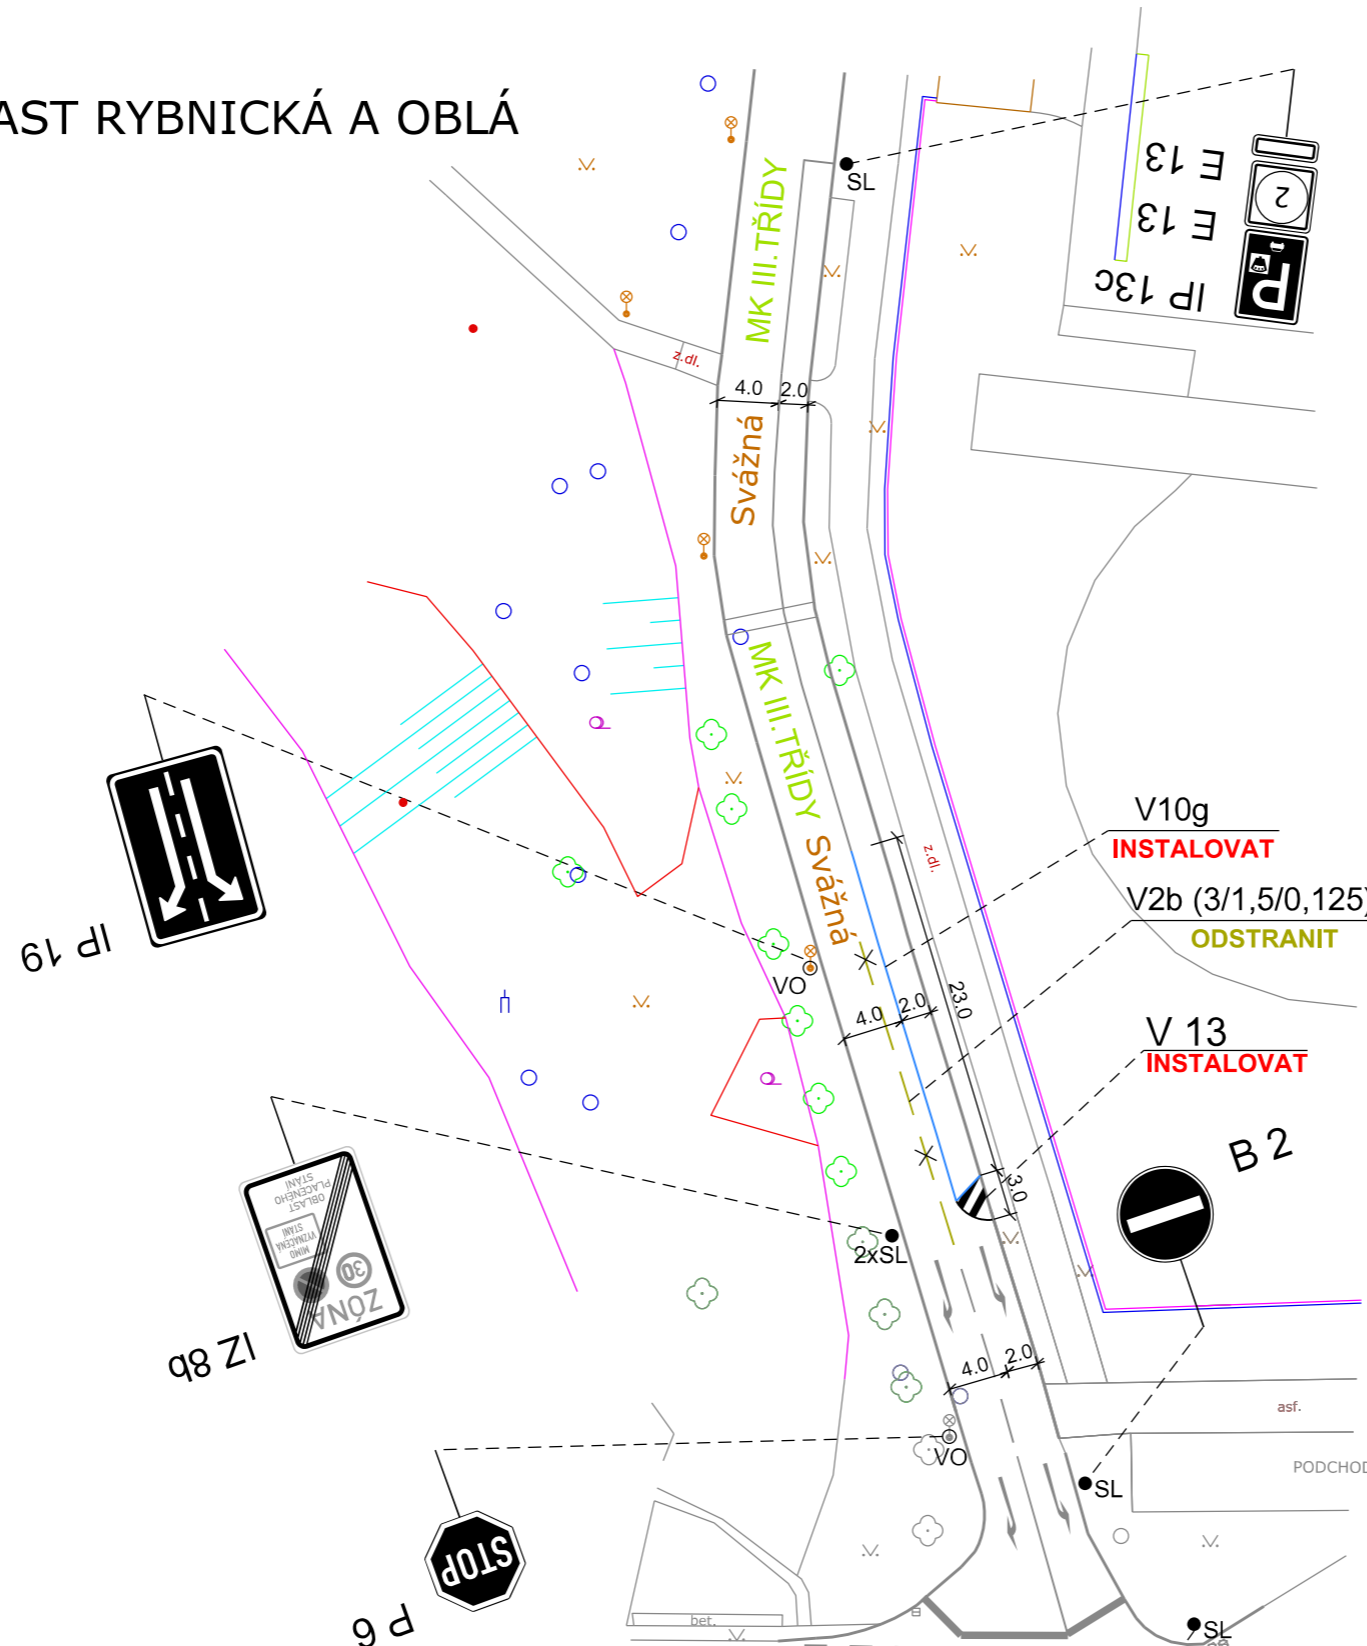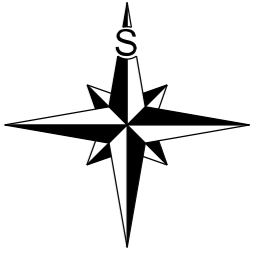

POZNÁMKA:
VEŠKERÉ VDZ MUSÍ BÝT PŘED INSTALACÍ NOVÉHO VDZ ODSTRANĚNO.

ZÓNA C
V PRACOVNÍ DNY 17-6h
S OPRAVNĚNÍM
NEBO PO ZAPLACENÍ
CENY NA MÍSTĚ

OBLAST 10-02

2

LEGENDA:

- B 1 V 1a --- DOPRAVNÍ ZNAČENÍ STÁVAJÍCÍ
- B 1 **Instalovat** V 1a **Instalovat** DOPRAVNÍ ZNAČENÍ NAVRHOVANÉ
- B 1 **Odstranit** V 1a **Odstranit** DOPRAVNÍ ZNAČENÍ RUŠENÉ

• 5400/OD/MMB/0271432/2025; vyřizuje R. Matuszková

VEDOUcí ÚDI	GENER. PROJEKTANT	VYPRACOVAL	KONTROLOVAL	Brněnské komunikace ÚTVAR DOPRAVNÍHO INŽENÝRSTVÍ	
ING. M. PERNICA	M. ZEMAN, DIS.	M. ZEMAN, DIS.	ING. J. NEŠPOR		
OBJEDNATEL DOKUMENTACE: STATUTÁRNÍ MĚSTO BRNO				DATUM	PROSINEC 2025
NÁZEV AKCE:				FORMÁT	
OPS 10-01, OPS 10-02 fáze A				STUPEŇ	
UL. SVÁŽNÁ - MK				MĚŘÍTKO	1:500
				Č. ZAKÁZKY	
NÁZEV VÝKRESU:				ČÍSLO PARÉ	ČÍSLO VÝKRESU
ZMĚNA DOPRAVNÍHO ZNAČENÍ					1 - VAR. 2