



SITUACE PŘECHODNÉHO DOPRAVNÍHO ZNAČENÍ
HV PŘÍPOJKA PRO APARTMÁNY BRATISLAVSKÁ 65a
ZAPRAVENÍ POVRCHŮ

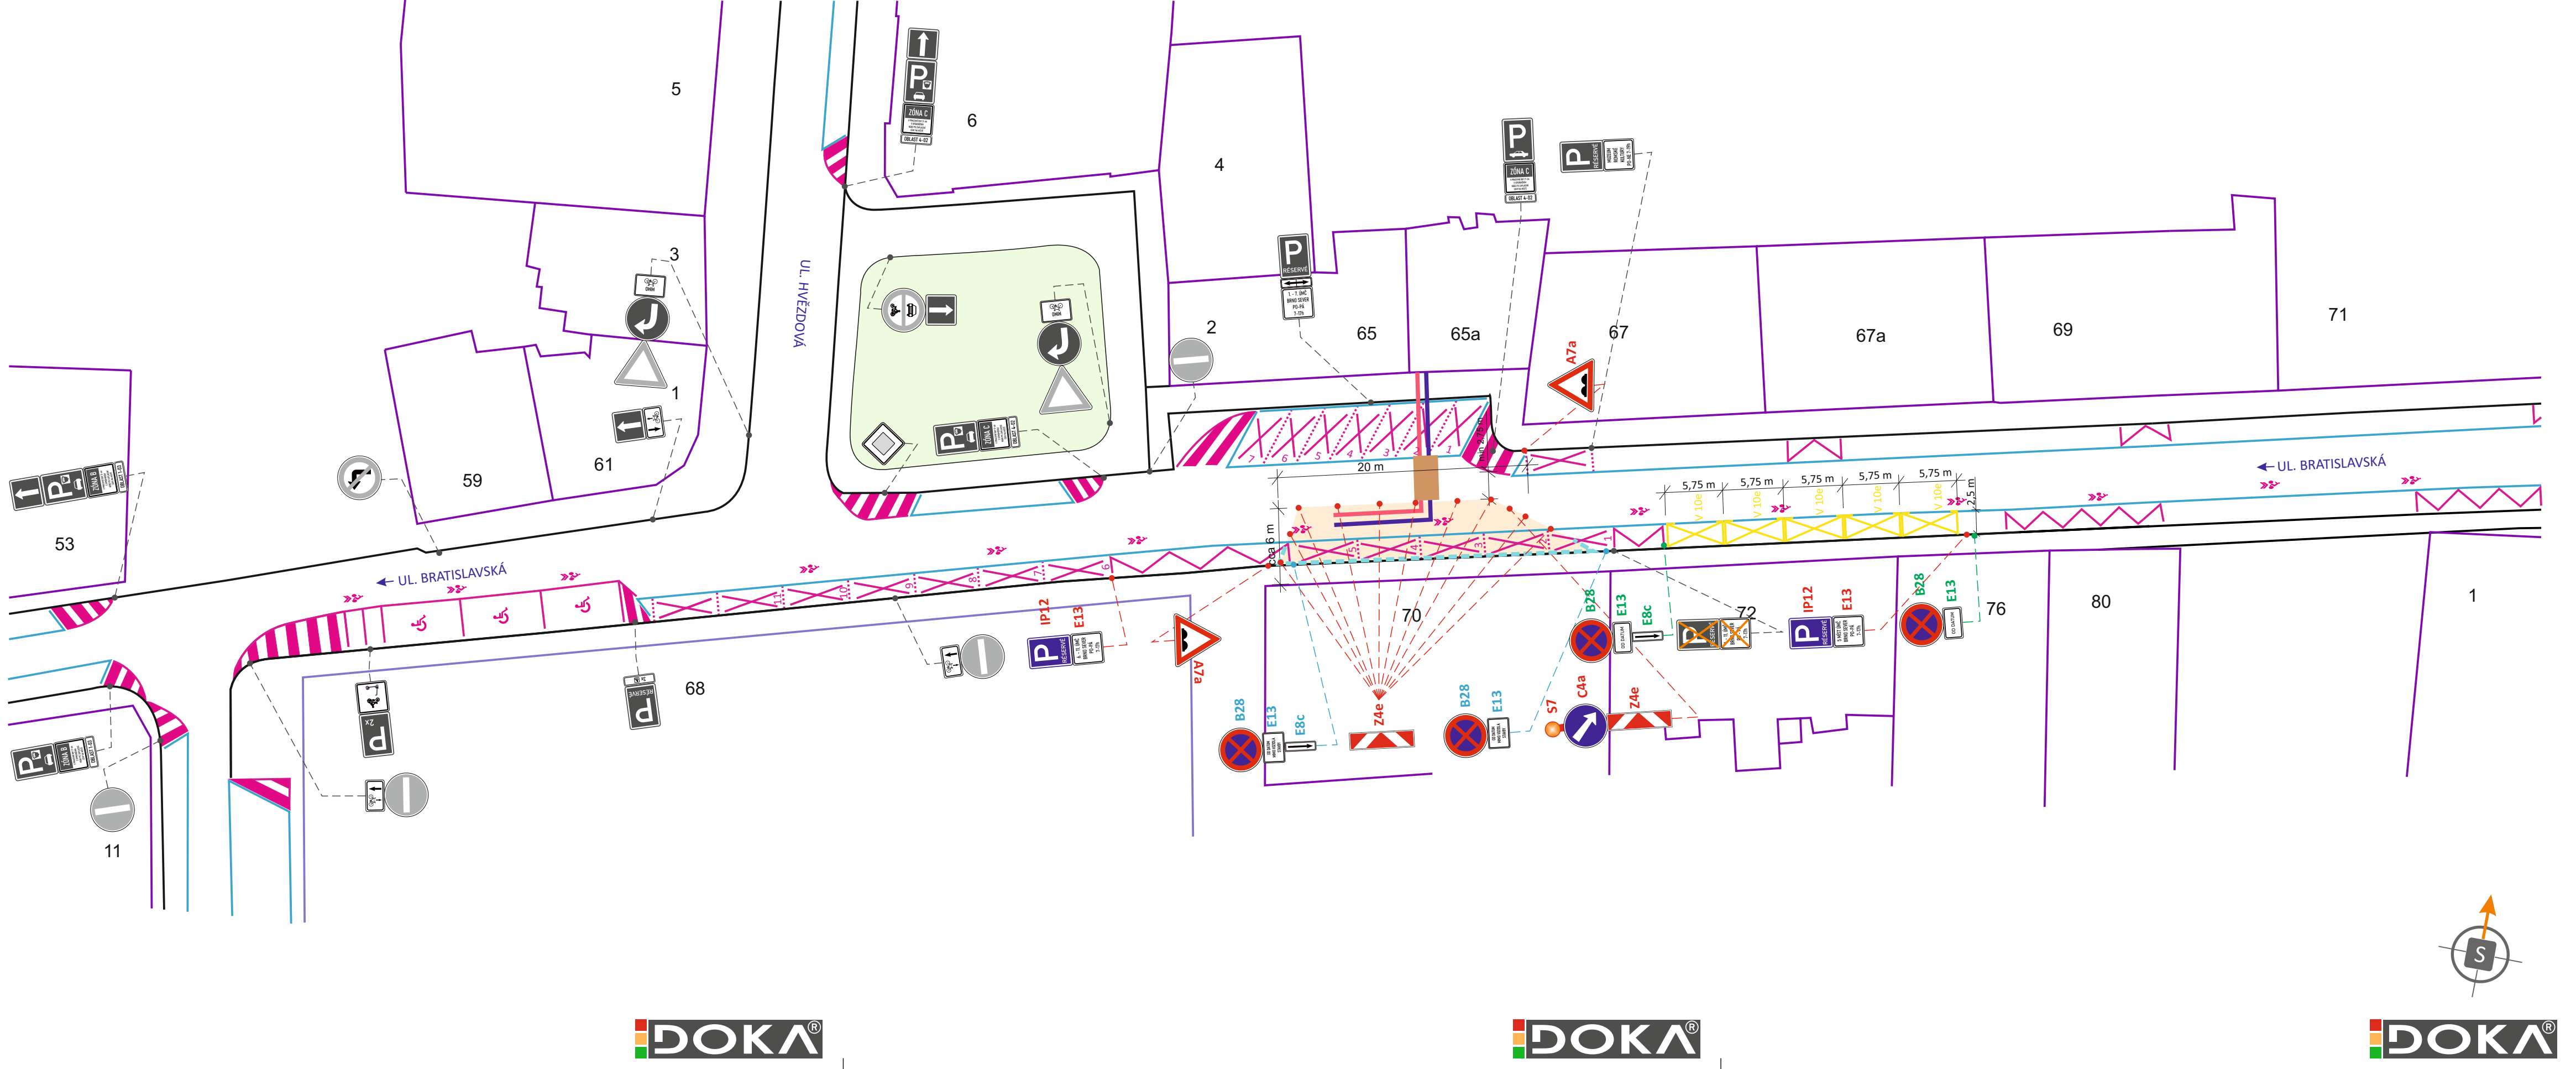

LEGENDA

- TRVALÉ SVISLÉ DOPRAVNÍ ZNAČENÍ
- B28** - PŘECHODNÉ DOPRAVNÍ ZNAČENÍ B28
 OSAZENO DLE TP 65 A 66
 7 DNÍ PŘED ZAČÁTKEM PRACÍ
- S7**
A15 - PŘECHODNÉ DOPRAVNÍ ZNAČENÍ
 OSAZENO DLE TP 65 A 66
- PŘECHODNÉ DOPRAVNÍ ZNAČENÍ B28
 OSAZENO DLE TP 65 A 66
 PO DOBU 7 DNÍ PŘED ZAČÁTKEM PRACÍ
 PO REALIZACI PŘECHODNÉHO VODOROVNÉHO
 ZNAČENÍ BUDE DZ B28 ODSTRANĚNO
- TRVALÉ SVISLÉ DOPRAVNÍ ZNAČENÍ
 - DOČASNĚ ZNEPLATNĚNO
- PRACOVNÍ ZÁBOR (VOZOVKA)
- PRACOVNÍ ZÁBOR (CHODNÍK)
- PŘEJEZDOVÝ PLECH
- HORKOVODNÍ PŘÍPOJKA
- PŘECHODNÉ VODOROVNÉ DOPRAVNÍ ZNAČENÍ,
 OSAZENO PODLE TP 133

POZNÁMKY:
 PŘECHODNÉ DOPRAVNÍ ZNAČENÍ BUDE OSAZENO DLE TP 65, 66 A 133.
 VÝKOPY BUDOU ZABEZPEČENY PROTI PÁDU CHODCŮ MOBILNÍM OPLOCNÍM.
 PŘÍSTUP K NEMOVITOSTI BUDE ZAJIŠTĚN.

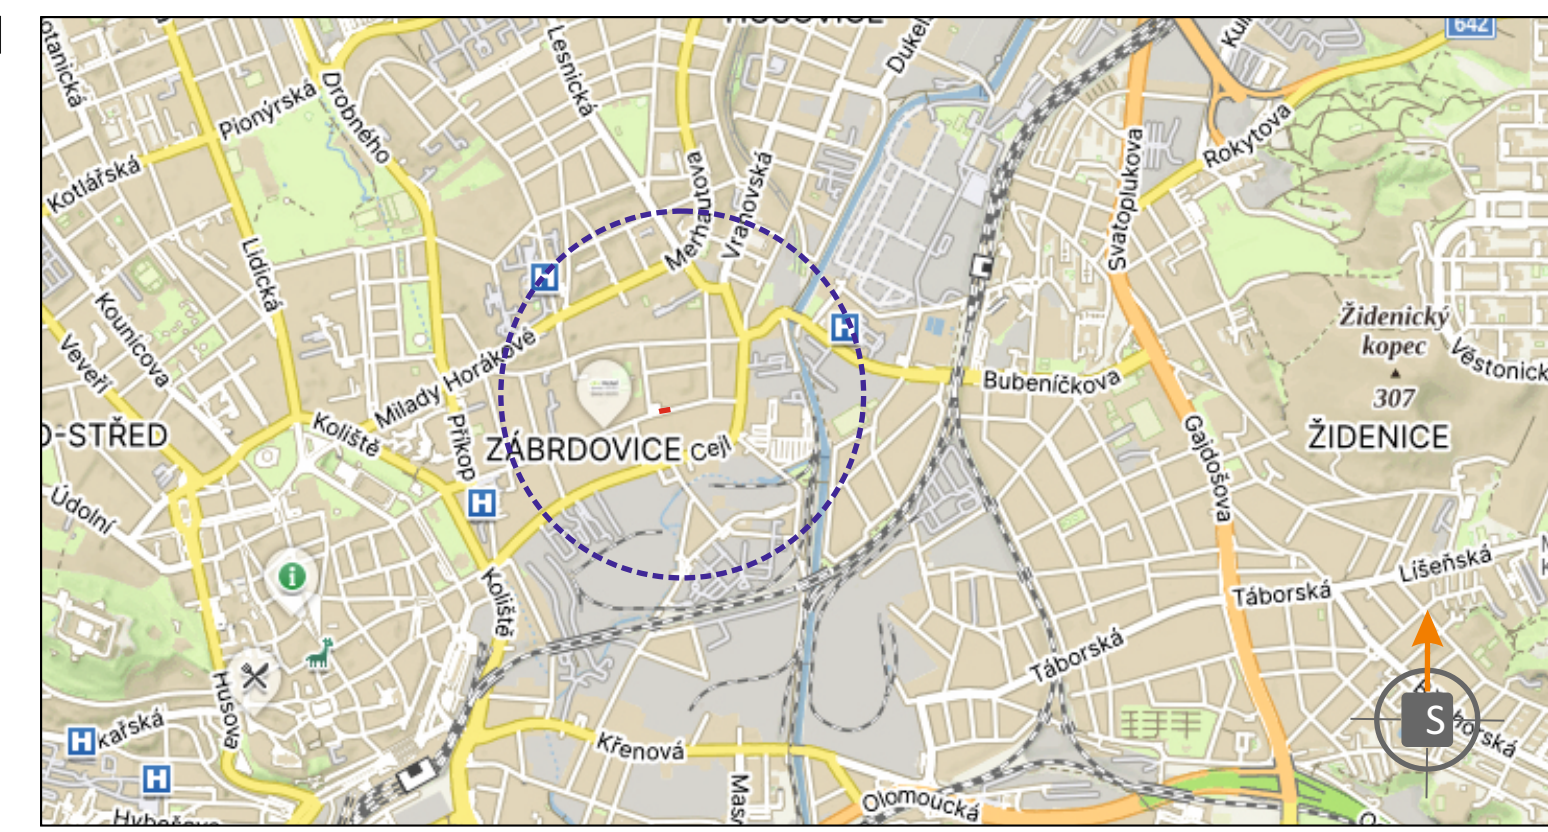

POTVRZENÍ PLATNOSTI DOKUMENTACE:
 POLICIE ČESKÉ REPUBLIKY - DOPRAVNÍ INSPEKTORÁT BRNO-MĚSTO:

POLICIE ČESKÉ REPUBLIKY
 Městské ředitelství policie Brno
 Dopravní inspektorát, pracoviště dopravního inženýrství


Odsouhlaseno dne: 26.03.2026
 Pod č. j.: KRPE-62907-2/ČJ-2026-0602DI
 v kontextu č. j.: KRPE-145686-1/ČJ-2021-0602DI

Dle § 77 z. č. 361/2000 Sb.
 § 25 z. č. 13/1997 Sb.

- Svislé dopravní značení
- Vodorovné dopravní značení
- Provizorní dopravní značení
- Projektování dopravního značení

ZODPOVĚDNÝ PROJEKTANT	Bc. Jakub LACH		
VYPRACOVAL	Bc. Denisa STEHLÍKOVÁ		DOKA, s.r.o.
KRESLIL	Bc. Denisa STEHLÍKOVÁ		Na návsi 11/5, Holásky, 620 00 Brno
Kontroloval	Bc. Matěj ČERVĚŇÁK		IČ: 63471752, DIČ: CZ63471752
KRAJ: JIHO-MORAVSKÝ	OKRES: BRNO-MĚSTO	KÚ: ZÁBRDOVICE	e-mail: info@dokadz.cz
STAVBA:	HV PŘÍPOJKA PRO APARTMÁNY BRATISLAVSKÁ 65a ZAPRAVENÍ POVRCHŮ		www.dokadz.cz mob.: 603 881 908
NÁZEV VÝKRESU:	SITUACE PŘECHODNÉHO DOPRAVNÍHO ZNAČENÍ		DATUM 3/2026
			FORMÁT 5x A4
			MĚŘÍTKO -----
			ÚČEL RDS
			ARCHIVNÍ ČÍS. 2026076
			ČÍS. SOUPRAVY ČÍS. PŘÍLOHY
			I


SITUACE PŘECHODNÉHO DOPRAVNÍHO ZNAČENÍ
HV PŘÍPOJKA PRO APARTMÁNY BRATISLAVSKÁ 65a
ZAPRAVENÍ POVRCHŮ

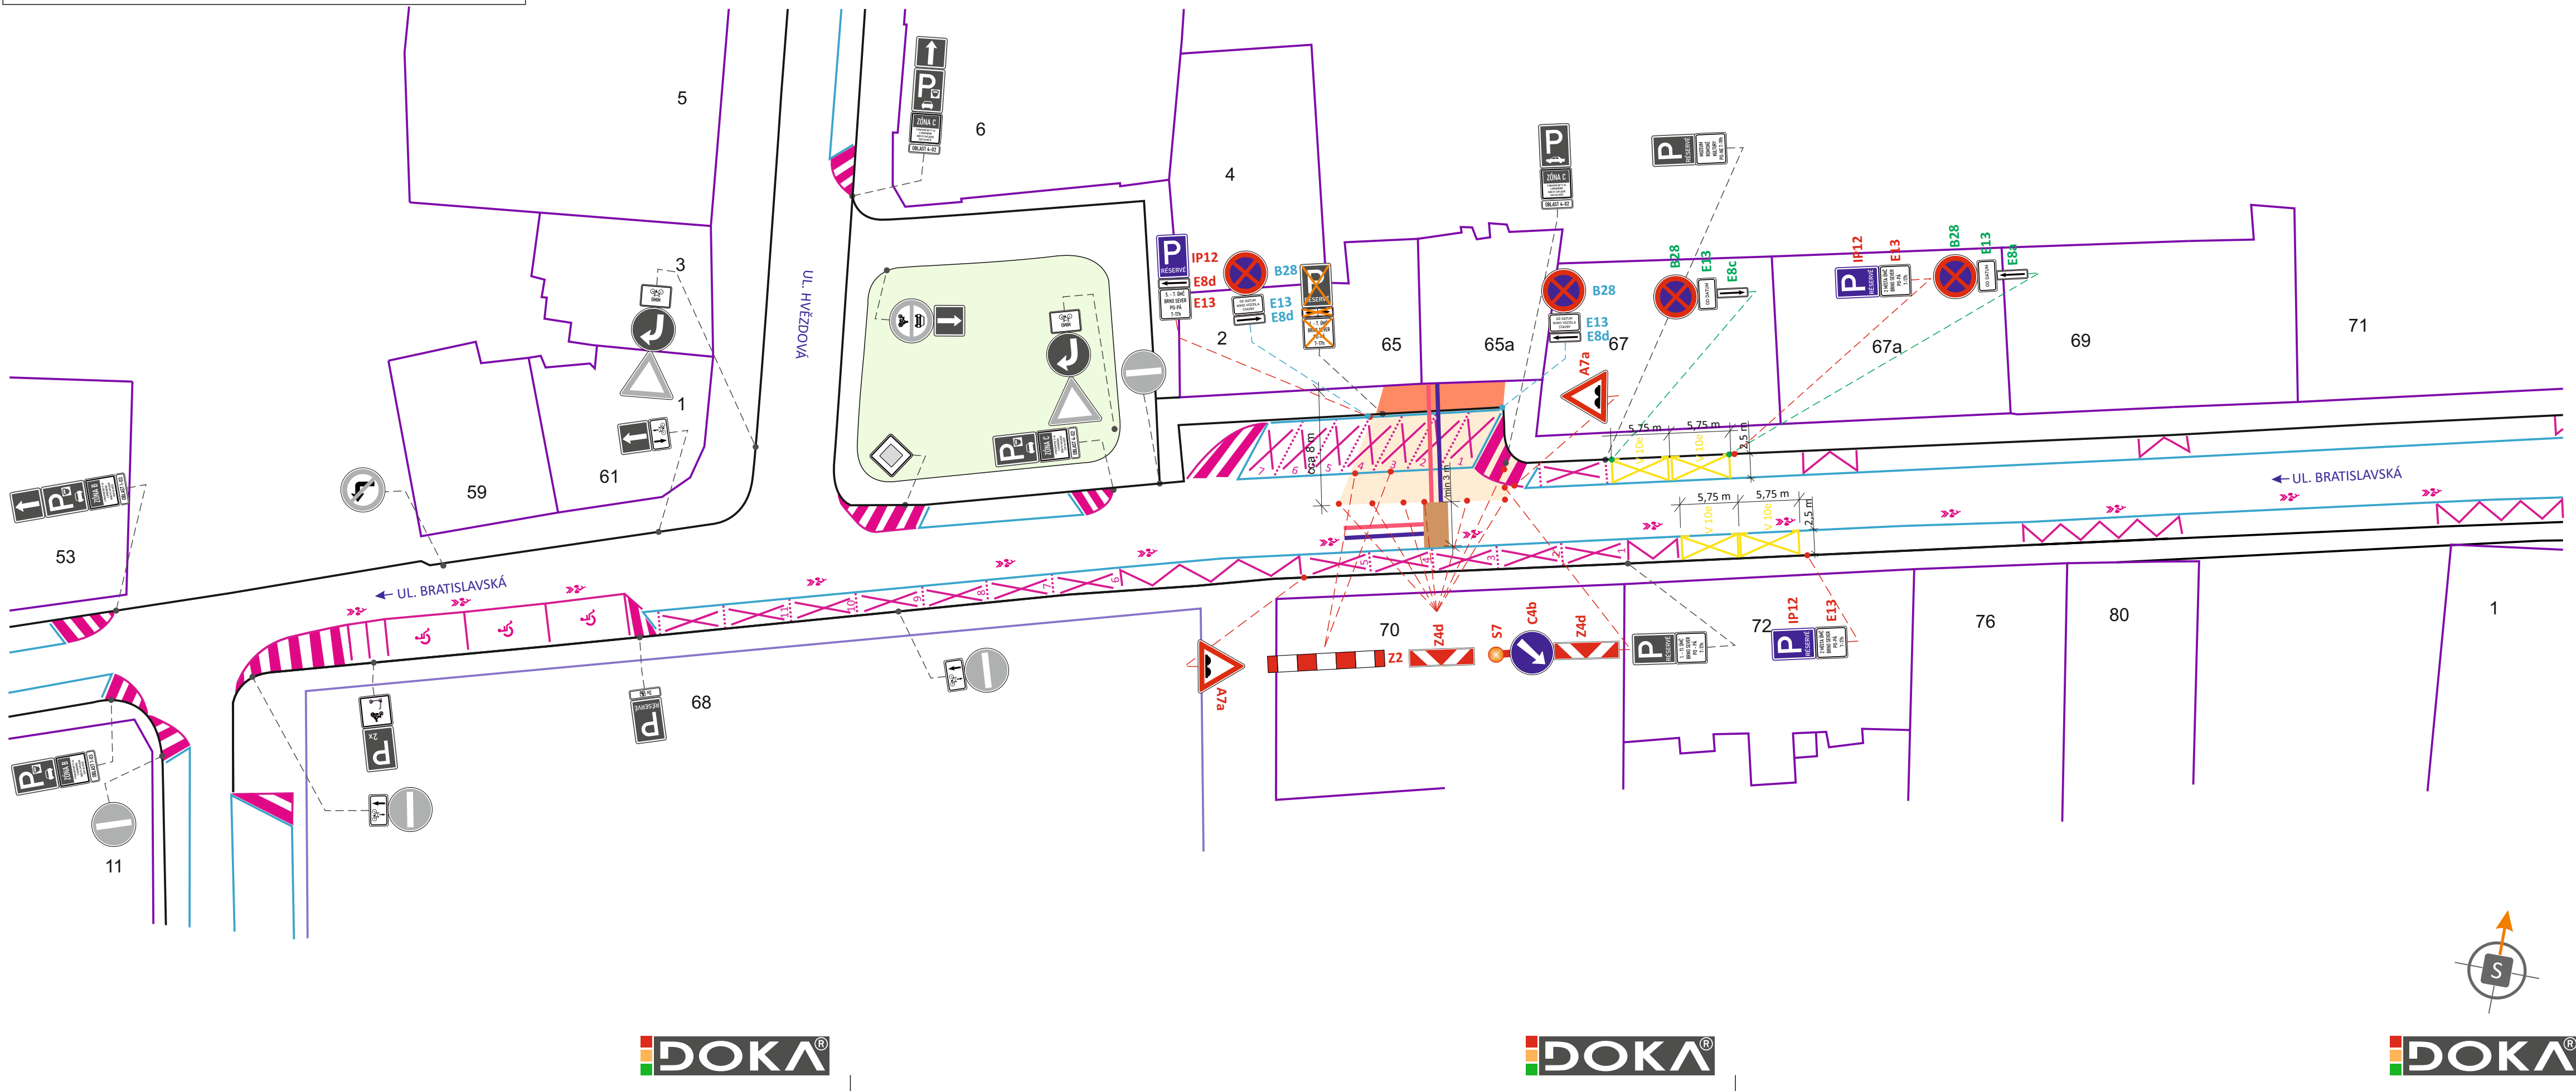

LEGENDA

- TRVALÉ SVISLÉ DOPRAVNÍ ZNAČENÍ
- B28** - PŘECHODNÉ DOPRAVNÍ ZNAČENÍ B28
 OSAZENO DLE TP 65 A 66
 7 DNÍ PŘED ZAČÁTKEM PRACÍ
- S7**
A15 - PŘECHODNÉ DOPRAVNÍ ZNAČENÍ
 OSAZENO DLE TP 65 A 66
- PŘECHODNÉ DOPRAVNÍ ZNAČENÍ B28
 OSAZENO DLE TP 65 A 66
 PO DOBU 7 DNÍ PŘED ZAČÁTKEM PRACÍ
 PO REALIZACI PŘECHODNÉHO VODOROVNÉHO
 ZNAČENÍ BUDE DZ B28 ODSTRANĚNO
- TRVALÉ SVISLÉ DOPRAVNÍ ZNAČENÍ
 - DOČASNĚ ZNEPLATNĚNO
- PRACOVNÍ ZÁBOR (VOZOVKA)
- PRACOVNÍ ZÁBOR (CHODNÍK)
- PŘEJEZDOVÝ PLECH
- HORKOVOVNÍ PŘÍPOJKA
- PŘECHODNÉ VODOROVNÉ DOPRAVNÍ ZNAČENÍ,
 OSAZENO PODLE TP 133

POZNÁMKY:
 PŘECHODNÉ DOPRAVNÍ ZNAČENÍ BUDE OSAZENO DLE TP 65, 66 A 133.
 VÝKOPY BUDOU ZABEZPEČENY PROTI PÁDU CHODCŮ MOBILNÍMÍ OPLOČENÍM.
 PŘÍSTUP K NEMOVITOSTI BUDE ZAJIŠTĚN.

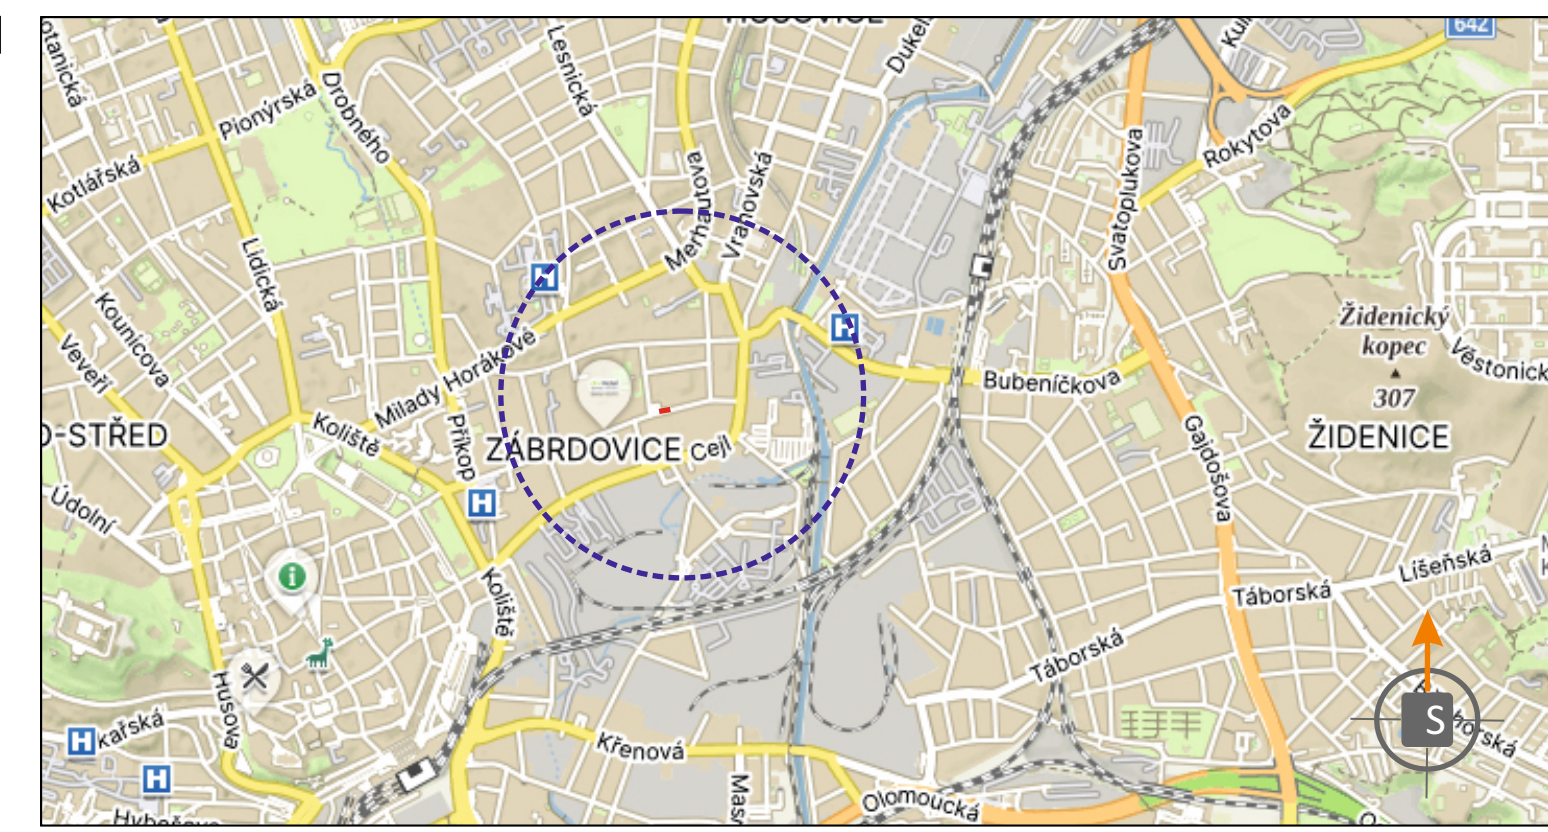

POTVRZENÍ PLATNOSTI DOKUMENTACE:
 POLICIE ČESKÉ REPUBLIKY - DOPRAVNÍ INSPEKTORÁT BRNO-MĚSTO:

DOKA JÍŽ VÍCE NEŽ 40 LET PRO VÁS NA ZNAČKÁCH

- Svislé dopravní značení
- Vodorovné dopravní značení
- Provizorní dopravní značení
- Projektování dopravního značení

ZODPOVĚDNÝ PROJEKTANT	Bc. Jakub LACH	 	DOKA	
VYPRACOVAL	Bc. Denisa STEHLÍKOVÁ		DOKA, s.r.o.	
KRESLIL	Bc. Denisa STEHLÍKOVÁ		Na návsi 11/5, Holásky, 620 00 Brno	
Kontroloval	Bc. Matěj ČERVĚŇÁK		IČ: 63471752, DIČ: C263471752	
KRAJ: JIHO MORAVSKÝ	OKRES: BRNO-MĚSTO	KÚ: ZÁBRDOVICE	DATUM	3/2026
STAVBA:			FORMÁT	5x A4
HV PŘÍPOJKA PRO APARTMÁNY BRATISLAVSKÁ 65a ZAPRAVENÍ POVRCHŮ			MĚŘÍTKO	-----
			ÚČEL	RDS
NÁZEV VÝKRESU:			ARCHIVNÍ ČÍS.	2026076
SITUACE PŘECHODNÉHO DOPRAVNÍHO ZNAČENÍ			ČÍS. SOUPRAVY	ČÍS. PŘÍLOHY
				II