



# KRYMSKÁ - MK

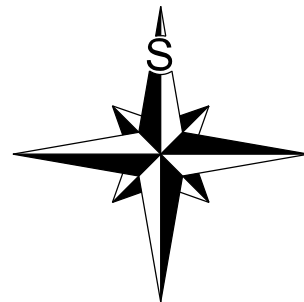

Pozn.: - Na základě požadavku MMD - OD byla vypracována výkresová dokumentace na instalaci dopravního značení V 12c - Zákaz zastavení na ulici Krymská.

- DZ musí být realizováno dle TP 65 a TP 133

- 1024437\_2024\_MMB - OD \_ Krymská\_instalace V12c - 01.2

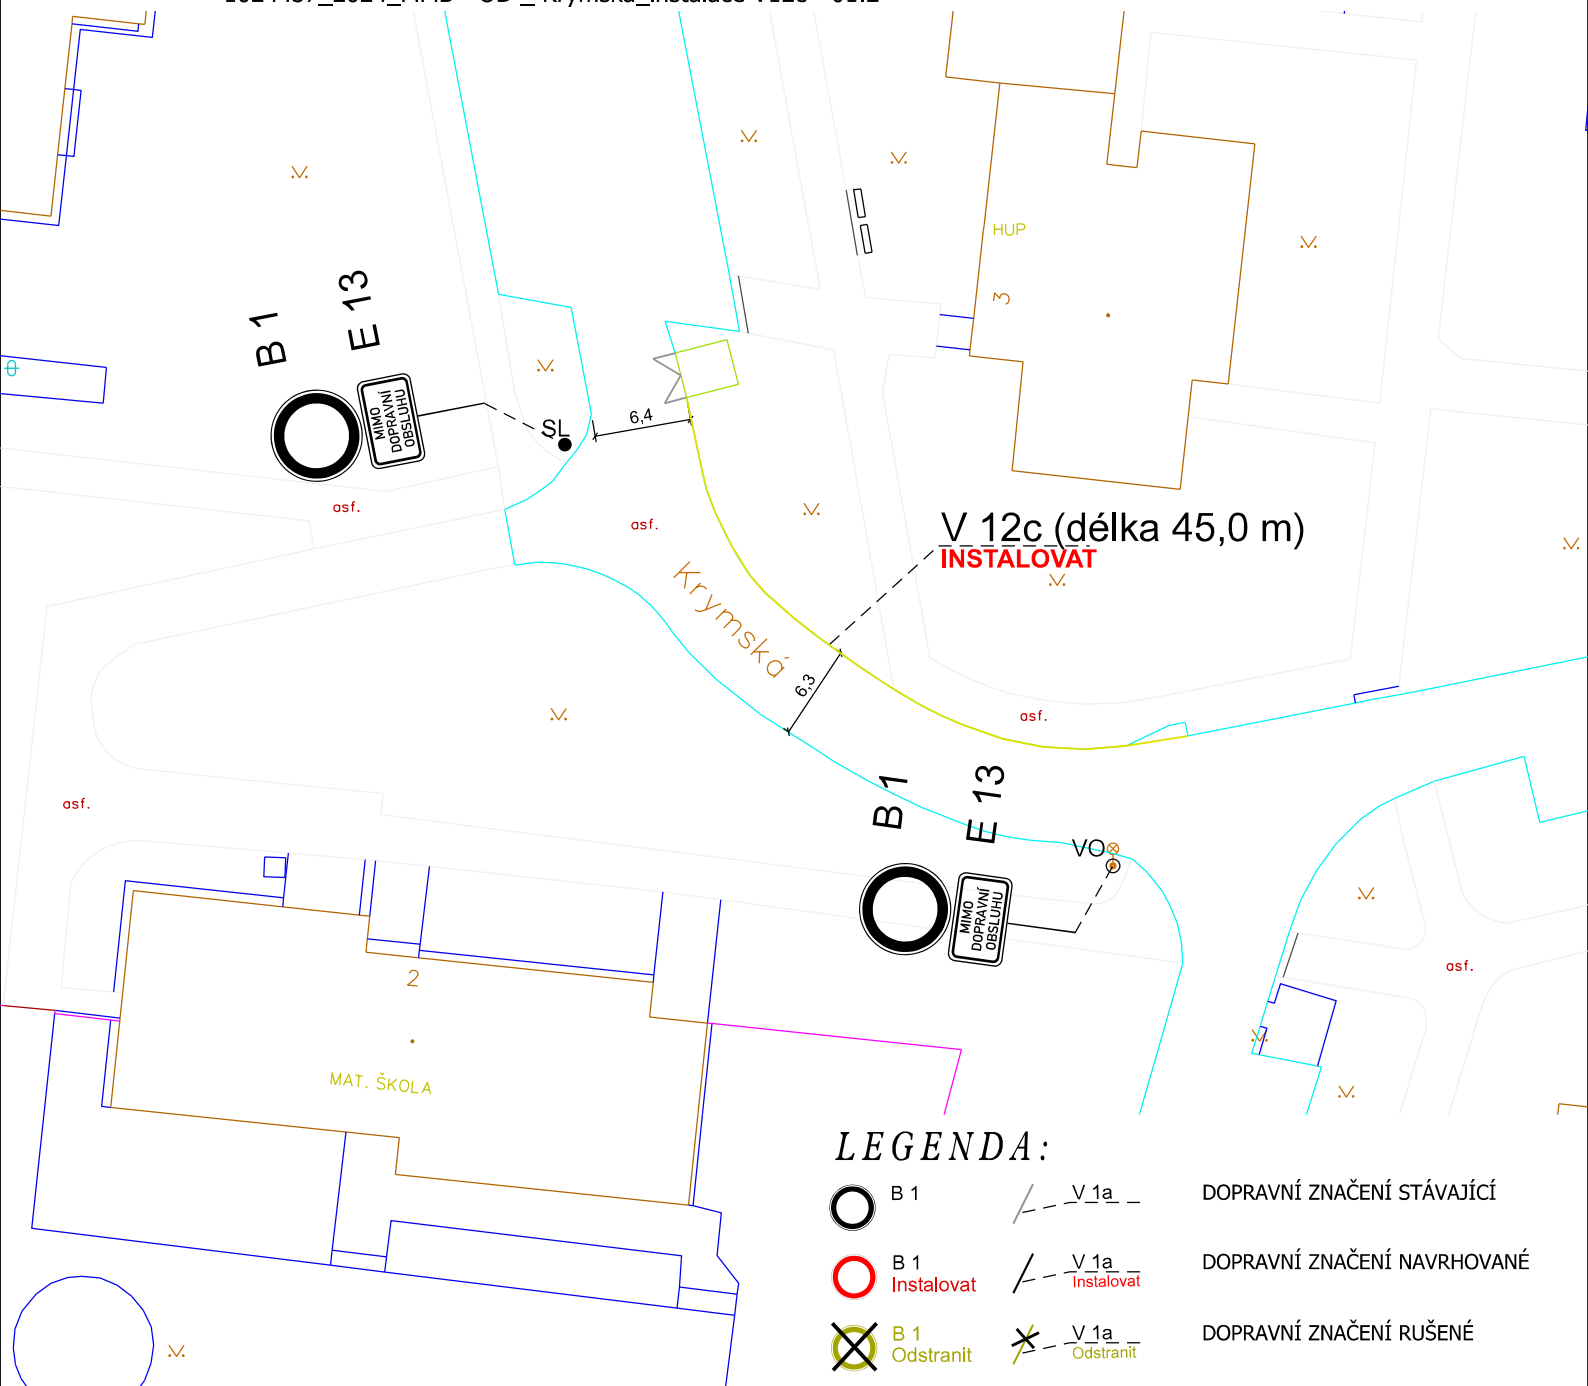

## LEGENDA:

- |  |                   |  |                             |
|--|-------------------|--|-----------------------------|
|  | B 1               |  | DOPRAVNÍ ZNAČENÍ STÁVAJÍCÍ  |
|  | B 1<br>Instalovat |  | DOPRAVNÍ ZNAČENÍ NAVRHOVANÉ |
|  | B 1<br>Odstranit  |  | DOPRAVNÍ ZNAČENÍ RUŠENÉ     |

VEDOUCÍ ÚDI	GENER. PROJEKTANT	VYPRACOVAL	KONTROLOVAL	Brněnské komunikace a.s. ÚTVAR DOPRAVNÍHO INŽENÝRSTVÍ	
ING. M. PERNICA	E. ŠVARNÝ	E. ŠVARNÝ	ING. J. NEŠPOR		
OBJEDNATEL DOKUMENTACE: STATUTÁRNÍ MĚSTO BRNO				DATUM	ZÁŘÍ - 2025
NÁZEV AKCE: DOPRAVNÍ ZNAČENÍ				FORMÁT	A4
<b>KRYMSKÁ - MK</b>				STUPEŇ	
				MĚŘÍTKO	1:500
NÁZEV VÝKRESU: ZMĚNA DOPRAVNÍHO ZNAČENÍ				Č. ZAKÁZKY	
				ČÍSLO PARÉ	ČÍSLO VÝKRESU 01.2