



SITUACE PŘECHODNÉHO DOPRAVNÍHO ZNAČENÍ
SIKO - SKLADY A OBCHODNÍ PROVOZOVNY BOHUNICKÁ, BRNO
ZRUŠENÍ PŘÍPOJKY

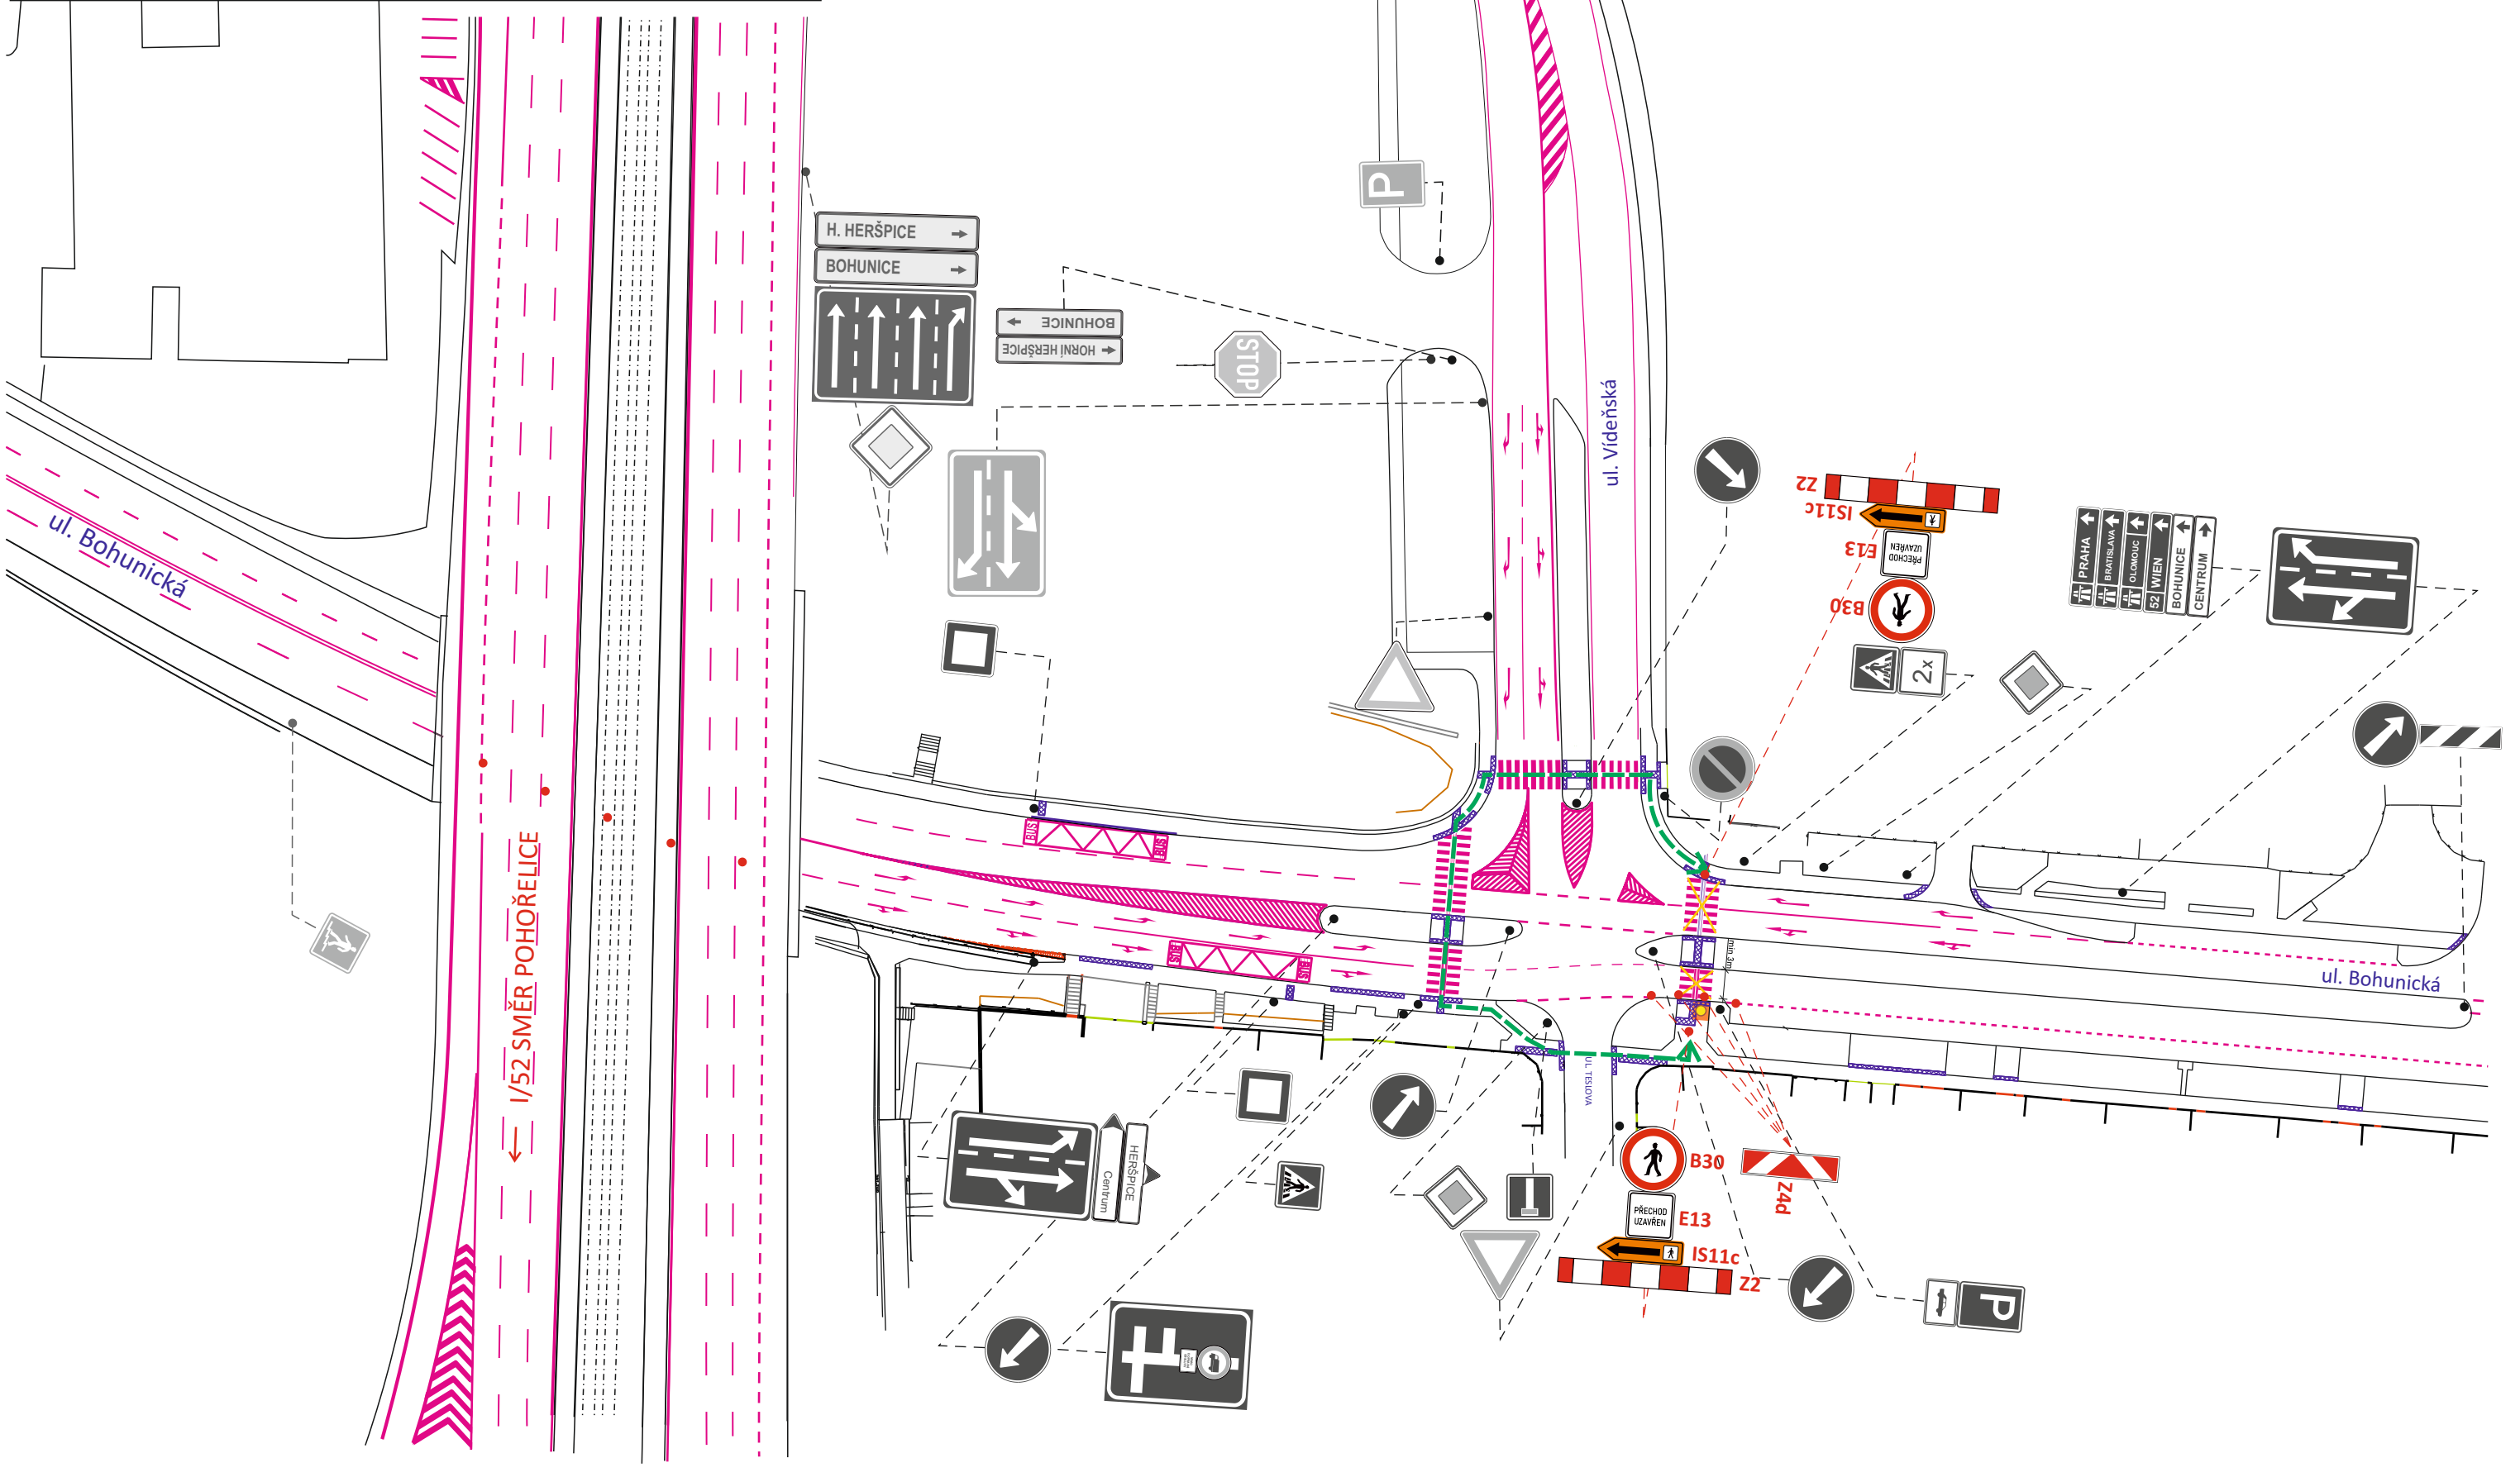

LEGENDA

-  - TRVALÉ SVISLÉ DOPRAVNÍ ZNAČENÍ
-  S7 A15 - PŘECHODNÉ DOPRAVNÍ ZNAČENÍ OSAZENO DLE TP 65 A 66
-  - PRACOVNÍ ZÁBOR (CHODNÍK)
-  - OBCHOZÍ TRASA
-  - KANALIZACE

POZNÁMKY
 VÝKOPY BUDOU ZABEZPEČENY PROTI PÁDU CHODCŮ MOBILNÍM OPLOCENÍM.
 PŘÍSTUP K NEMOVITOSTEM BUDE ZAJIŠTĚN.



POTVRZENÍ PLATNOSTI DOKUMENTACE:
 POLICIE ČESKÉ REPUBLIKY - DOPRAVNÍ INSPEKTORÁT BRNO-MĚSTO:






POLICIE ČESKÉ REPUBLIKY
 Městské ředitelství policie Brno
 Dopravní inspektorát, pracoviště dopravního inženýrství

Odsouhlaseno dne: 30.04.2026
 Pod č. j.: KRPB-12442-9/ČJ-2026-0602DI
 v kontextu č. j.: KRPB-145686-1/ČJ-2021-0602DI

Dle § 77 z. č. 361/2000 Sb.
 § -- z. č. 13/1997 Sb.

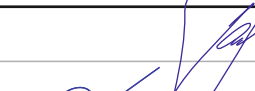DOKA  **JIŽ VÍCE NEŽ 10 LET**  **PRO VÁS NA ZNAČKÁCH**

- Svislé dopravní značení
- Vodorovné dopravní značení
- Provizorní dopravní značení
- Projektování dopravního značení

ZODPOVĚDNÝ PROJEKTANT	Bc. Jakub LACH		DOKA 
VYPRACOVAL	Bc. Denisa STEHLÍKOVÁ		DOKA, s.r.o. Na návsi 11/5, Holásky, 620 00 Brno IČ: 63471752, DIČ: CZ63471752 e-mail: info@dokadz.cz www.dokadz.cz mob.: 603 881 905
KRESLIL	Bc. Denisa STEHLÍKOVÁ		
KONTROLOVAL	Bc. Matěj ČERVENÁK		
KRAJ: JIHOMORAVSKÝ	OKRES: BRNO-MĚSTO	KÚ: BRNO-JIH	DATUM: 12/2025
STAVBA: SIKO - SKLADY A OBCHODNÍ PROVOZOVNY BOHUNICKÁ, BRNO ZRUŠENÍ PŘÍPOJKY			FORMÁT: 4x A4
			MĚŘÍTKO: -----
			ÚČEL: RDS
			ARCHIVNÍ ČÍS.: 2025256
NÁZEV VÝKRESU: SITUACE PŘECHODNÉHO DOPRAVNÍHO ZNAČENÍ		ČÍS. SOUPRAVY	ČÍS. PŘÍLOHY