


BAR WHISKÁČ - BĚHOUSKÁ 2/22


VENKOVNÍ ZAHŘÁDKA 2024

POHLED

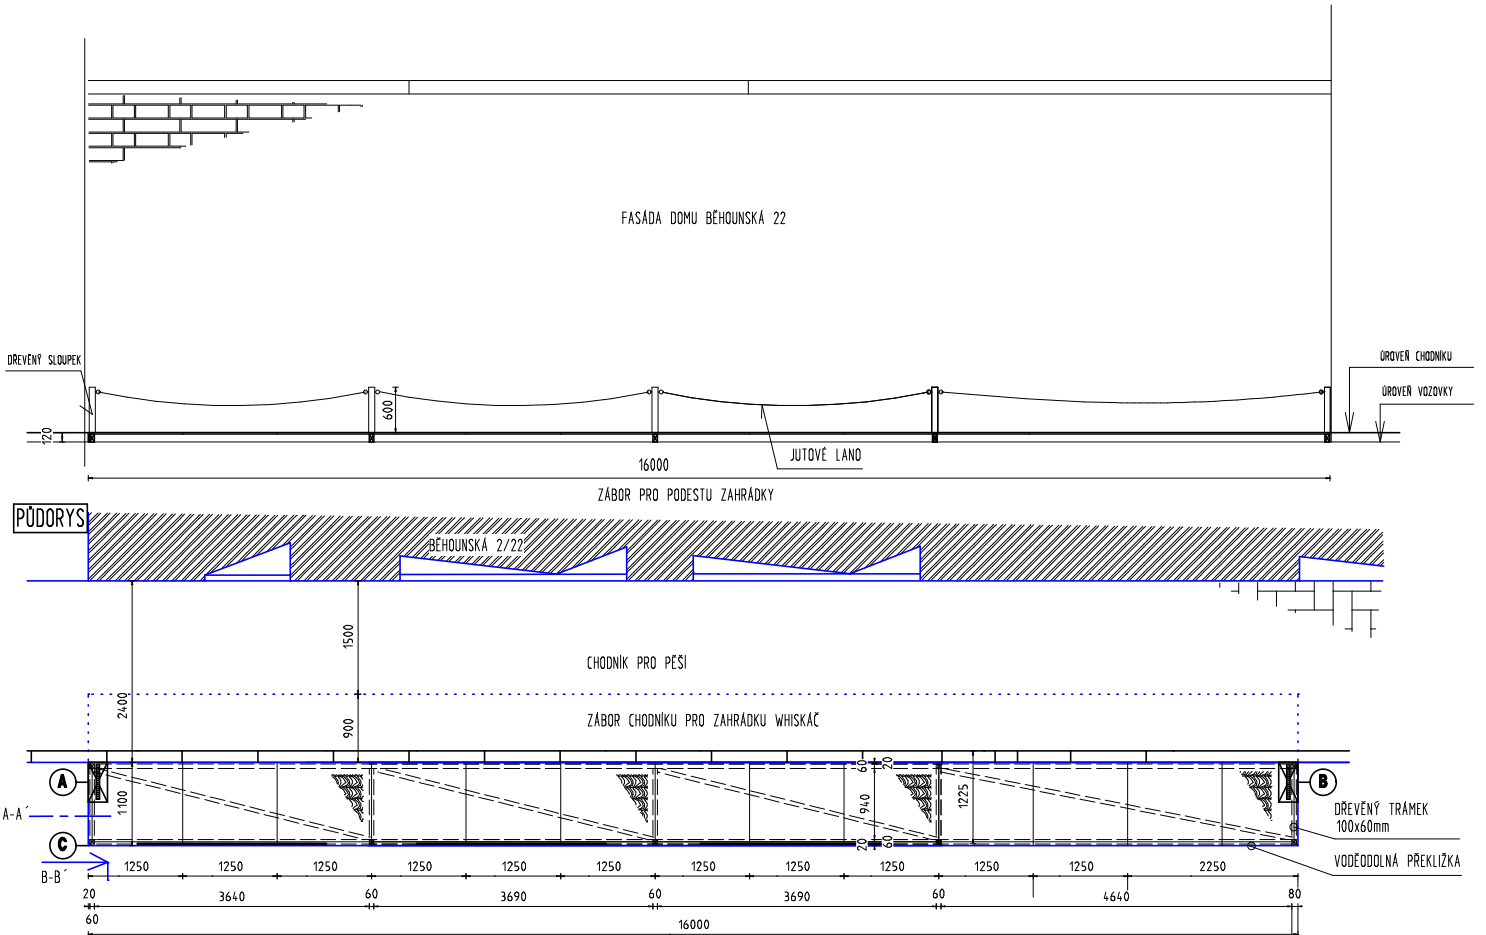

- A** INSTALACE PŘECHODNÉHO DOPRAVNÍHO ZNAČENÍ - POUŽITÉ OZNAČENÍ
(bude umístěno do instalace zahrádky)
- DODATKOVÁ TABULKOU E13 S UDÁNÍM DATA PROVOZU LETNÍ ZAHŘÁDKY
(OBDOBÍ PŘED INSTALACÍ ZAHŘÁDKY - DOPRAVNÍ ZNAČKA B28
+ SMĚROVÁ DESKA Z4e OHRANIČUJÍCÍ ZAČÁTEK DOPRAVNÍHO OMEZENÍ)
- B** INSTALACE PŘECHODNÉHO DOPRAVNÍHO ZNAČENÍ - POUŽITÉ OZNAČENÍ
- DODATKOVÁ TABULKOU E13 S UDÁNÍM DATA PROVOZU LETNÍ ZAHŘÁDKY
OBDOBÍ PŘED INSTALACÍ ZAHŘÁDKY - DOPRAVNÍ ZNAČKA B28
+ SMĚROVÁ DESKA Z4e OHRANIČUJÍCÍ KONEC DOPRAVNÍHO OMEZENÍ)
- C** INSTALACE PŘECHODNÉHO DOPRAVNÍHO ZNAČENÍ
- SMĚROVACÍ DESKA Z4b
(se šikmými pruhy se sklonem vpravo)

- INSTALACE DOPRAVNÍHO ZNAČENÍ BUDE V SOULADU SE ZÁKONEM Č.361/2000 Sb., TP 65 A NAŘÍZENÍM MINISTERSTVA DOPRAVY ČR O UŽITÍ CERTIFIKOVANÝCH VÝROBKŮ
- ZAHŘÁDKA JE SITUOVÁNA V MÍSTĚ ŽLUTÉ ZÓNY ZÁKAZU ZASTAVENÍ, NEZASAHUJE TĚDY DO PARKOVACÍCH STÁNÍ KOMUNIKACE, POUZE LEMUJE PROJEZDNÝ PRUH VOZOVKY, VEŠKERÉ ODSTUPOVÉ VZDÁLENOSTI JSOU DODRŽENY. VIZ SITUÁČNÍ VÝKRES

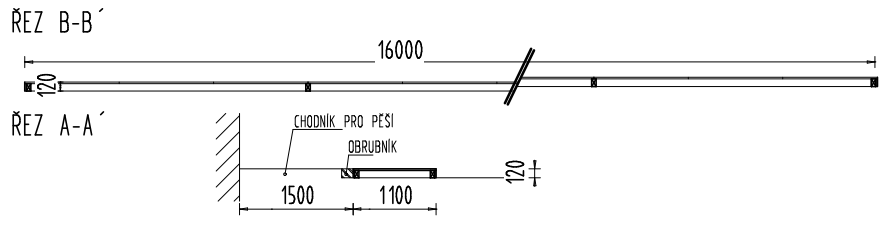

CELKOVÁ PLOCHA ZÁBORU ZAHŘÁDKY = 32m²
MATERIÁL: VODĚODOLNÁ PŘEKLIŽKA PROTISKLUZOVÁ A01 18x1250x2500mm, SMRKOVÉ TRÁMKY 100x60mm, SPOJOVACÍ MATERIÁL

PODESTA ZAHŘÁDKY JE DORAŽENA K OBRUBNÍKU STÁVAJÍCÍHO CHODNIKU
PODLAHA PODESTY BUDE OPLÁŠTĚNA PROTISKLUZOVOU VODĚODOLNOU PŘEKLIŽKOU TL.18mm TAK, ABY HORNÍ HRANA PODLAHY BYLA VE STEJNÉ VÝŠCE JAKO HORNÍ HRANA CHODNIKU
OPLÁŠTĚNÍ BOČNÍCH STRAN PODESTY BUDE ZHOTOVENO ZE STEJNÉHO MATERIÁLU JAKO PODLAHA PODESTY

NA PODESTĚ BUDE INSTALOVÁNO ZÁBRADLÍ VE VÝŠCE 600mm. BUDE TVOŘENO JUTOVÝM LANEM A DŘEVĚNÝMI SLOUPKY. VÝŠKA PŘEVÝŠENÍ 12cm
POUŽITÁ PŘEKLIŽKA NA OPLÁŠTĚNÍ JE PROTISKLUZOVÁ. POVRCHOVÁ ÚPRAVA BARVA - ANTRACIT

LETNÍ ZAHŘÁDKA BUDE OSAZENA PÍKNIKOVÝ DŘEVĚNÝMI STOLY, A STOLY SLOUŽÍCÍ PRO STÁNÍ ZÁKAZNÍKŮ. VEŠKERÝ MOBILIÁŘ ZAHŘÁDKY JE VOLNĚ STOJÍCÍ
KONSTRUKCE ZAHŘÁDKY I S MOBILIÁŘEM TVOŘÍ SUBTILNÍ KONSTRUKCI, KTERÁ NEBRÁNÍ PROVOZU ZE STRANY CHODNIKU, ANI VOZOVKY.

POLICIE ČESKÉ REPUBLIKY
Městské ředitelství policie Brno
Dopravní inspektorát, pracoviště dopravního inženýrství

Odsouhlaseno dne: 04.05.2026
Pod č.j.: KRPB-89764-2/ČJ-2026-0602DI
v kontextu č.j.: KRPB-145686-1/ČJ-2021-0602DI

Dle § 77/2b z.č. 361/2000 Sb.
§ -- z.č. 13/1997 Sb.