

SP. ZN.: 5400/OD/MMB/0053351/2026

VYŘIZUJE: Mgr. Lenka Rohlínková

Brno 15.05.2026

Č. J.: MMB/0272780/2026

TEL./E-MAIL: +420 542 174 222/rohlinkova.lenka@brno.cz

OPATŘENÍ OBECNÉ POVAHY

Magistrát města Brna, Odbor dopravy, dále jen „**správní orgán**“, jako správní orgán příslušný podle ustanovení § 77 odst. 1 písm. c) a § 124 odst. 6 zákona č. 361/2000 Sb., o provozu na pozemních komunikacích a o změnách některých zákonů, v platném znění, ve spojení s článkem 29 odst. 2 písm. e) bodem 1. obecně závazné vyhlášky statutárního města Brna č. 20/2001, kterou se vydává Statut města Brna, v platném znění, tímto

stanovuje

místní úpravu provozu na pozemní komunikaci v ulici Černopolní v Brně a přilehlých ulicích

tak, jak je uvedeno a popsáno ve výkresu, který je přílohou a nedílnou součástí tohoto opatření obecné povahy.

Odůvodnění

Předmětem tohoto opatření obecné povahy je změna dopravního značení v rámci změny režimu oblasti placeného stání na ulici Černopolní v Brně, kdy budou parkovací místa změněna ze současné zóny C nově na zónu B.

Stávající stav

V současnosti je ulice Černopolní v Brně zahrnuta do oblasti placeného stání – zóny C, kde regulace parkování platí jen přes noc, konkrétně od 17:00 do 06:00 hod. Na požadavek městské části Brno-sever je plánována změna režimu v rámci této oblasti placeného stání, a to pro zajištění lepší obrátkovosti s ohledem na velkou návštěvnost kvůli blízkosti vily Tugendhat.

Změna režimu v rámci oblasti placeného stání

Na žádost městské části Brno-sever byla provedena změna Nařízení statutárního města Brna č. 9/2019, v aktuálním znění (dále jen „Nařízení“), která nově ulici Černopolní v Brně zahrnuje do oblasti placeného stání v režimu zóny B, kde regulace parkovacího stání platí 24 hodin denně v pracovní dny. V souvislosti s touto změnou je nutné v ulici Černopolní odinstalovat značku E 13 upozorňující na „zónu C“ a místo toho instalovat novou značku E 13 upozorňující na „zónu B“ dle přiložené výkresové dokumentace. Toto opatření obecné povahy tak vzhledem k popisované změně Nařízení připravuje nutnou změnu dopravního značení v dotčené ulici.

Rada města Brna na schůzi R9/173. konané dne 22.04.2026 schválila změnu Nařízení statutárního města Brna č. 9/2019, kterým se vymezují oblasti statutárního města Brna, ve kterých lze místní komunikace nebo jejich určené úseky užít k stání silničních motorových vozidel za cenu sjednanou v souladu s cenovými

předpisy, ve znění pozdějších nařízení, která reflektuje výše popsané změny. Tato změna nařízení bude účinná od 01.06.2026. Toto nařízení obecné povahy tak nabude účinnosti a k jeho realizaci dojde až po nabytí účinnosti Nařízení statutárního města Brna č. 9/2026.

Projednání návrhu stanovení úpravy provozu s dotčeným orgánem

Návrh stanovení místní úpravy provozu zahrnutý do tohoto opatření obecné povahy byl ve smyslu ustanovení § 77 odst. 3 zákona č. 361/2000 Sb., o provozu na pozemních komunikacích a o změnách některých zákonů (o silničním provozu), v platném znění, projednán s dotčeným orgánem, kterým je podle ustanovení § 77 odst. 2 písm. b) téhož zákona Policie České republiky. Dotčený orgán vyjádřil s tímto návrhem stanovení místní úpravy provozu souhlasné stanovisko přípisem ze dne 06.02.2026, a to za dodržení podmínek vyplývajících z dotčených zákonů, vyhlášek, technických podmínek a zajištění dostatečné viditelnosti a rozpoznatelnosti dopravního značení ve vztahu k jeho zakrytí.

Připomínky a námítky k návrhu opatření obecné povahy


Návrh opatření obecné povahy byl uveřejněn v souladu se zákonem. Správnímu orgánu nebyly doručeny žádné připomínky ani námítky.

Shrnutí

Přijetí tohoto opatření považuje správní orgán za přiměřené a vhodné ve vztahu k legitimnímu sledovanému cíli. Změna režimu oblasti placeného stání poslouží v daném úseku ulice Černopolní v Brně k lepší obrátkovosti s ohledem na velkou návštěvnost kvůli blízkosti vily Tugendhat.

Poučení

Proti opatření obecné povahy nelze podle § 173 odst. 2 správního řádu podat opravný prostředek. Opatření obecné povahy nabývá účinnosti patnáctým dnem po dni vyvěšení veřejné vyhlášky, nejdříve však 01.06.2026.

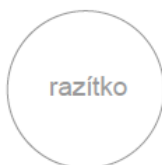

Podepsáno elektronicky

Ing. Bc. Pavel Pospíšek
vedoucí Odboru dopravy

PŘÍLOHY: 1 - výkres změn v místní úpravě provozu na ulici Černopolní v Brně

POČET STRAN: 02 + příloha

OBDRŽÍ: Opatření obecné povahy je doručováno veřejnou vyhláškou; opatření obecné povahy je vyvěšováno na úřední desce Magistrátu města Brna a na úřední desce úřadu Městské části Brno-sever.

UL. ČERNOPOLNÍ - MK

OPS 4-01 ERBENOVA, FÁZE A

MMB/0008811/2025

Pozn.: Výkresová dokumentace vypracována na základě požadavku MMB-OD, za účelem instalace režimového DZ ze zóny C na zónu B.

Veškeré ostatní dopravní značení bylo vyřešeno v rámci výkresové dokumentace fáze A a B pro tuto oblast a v tomto výkrese je zobrazeno jako stávající stav.



OBLAST 4-01



1



OBLAST 4-01

2

Vzorový vzhled vyplnění úsekových dodatkových tabulek E 13 s označením příslušných režimů a doby platnosti.

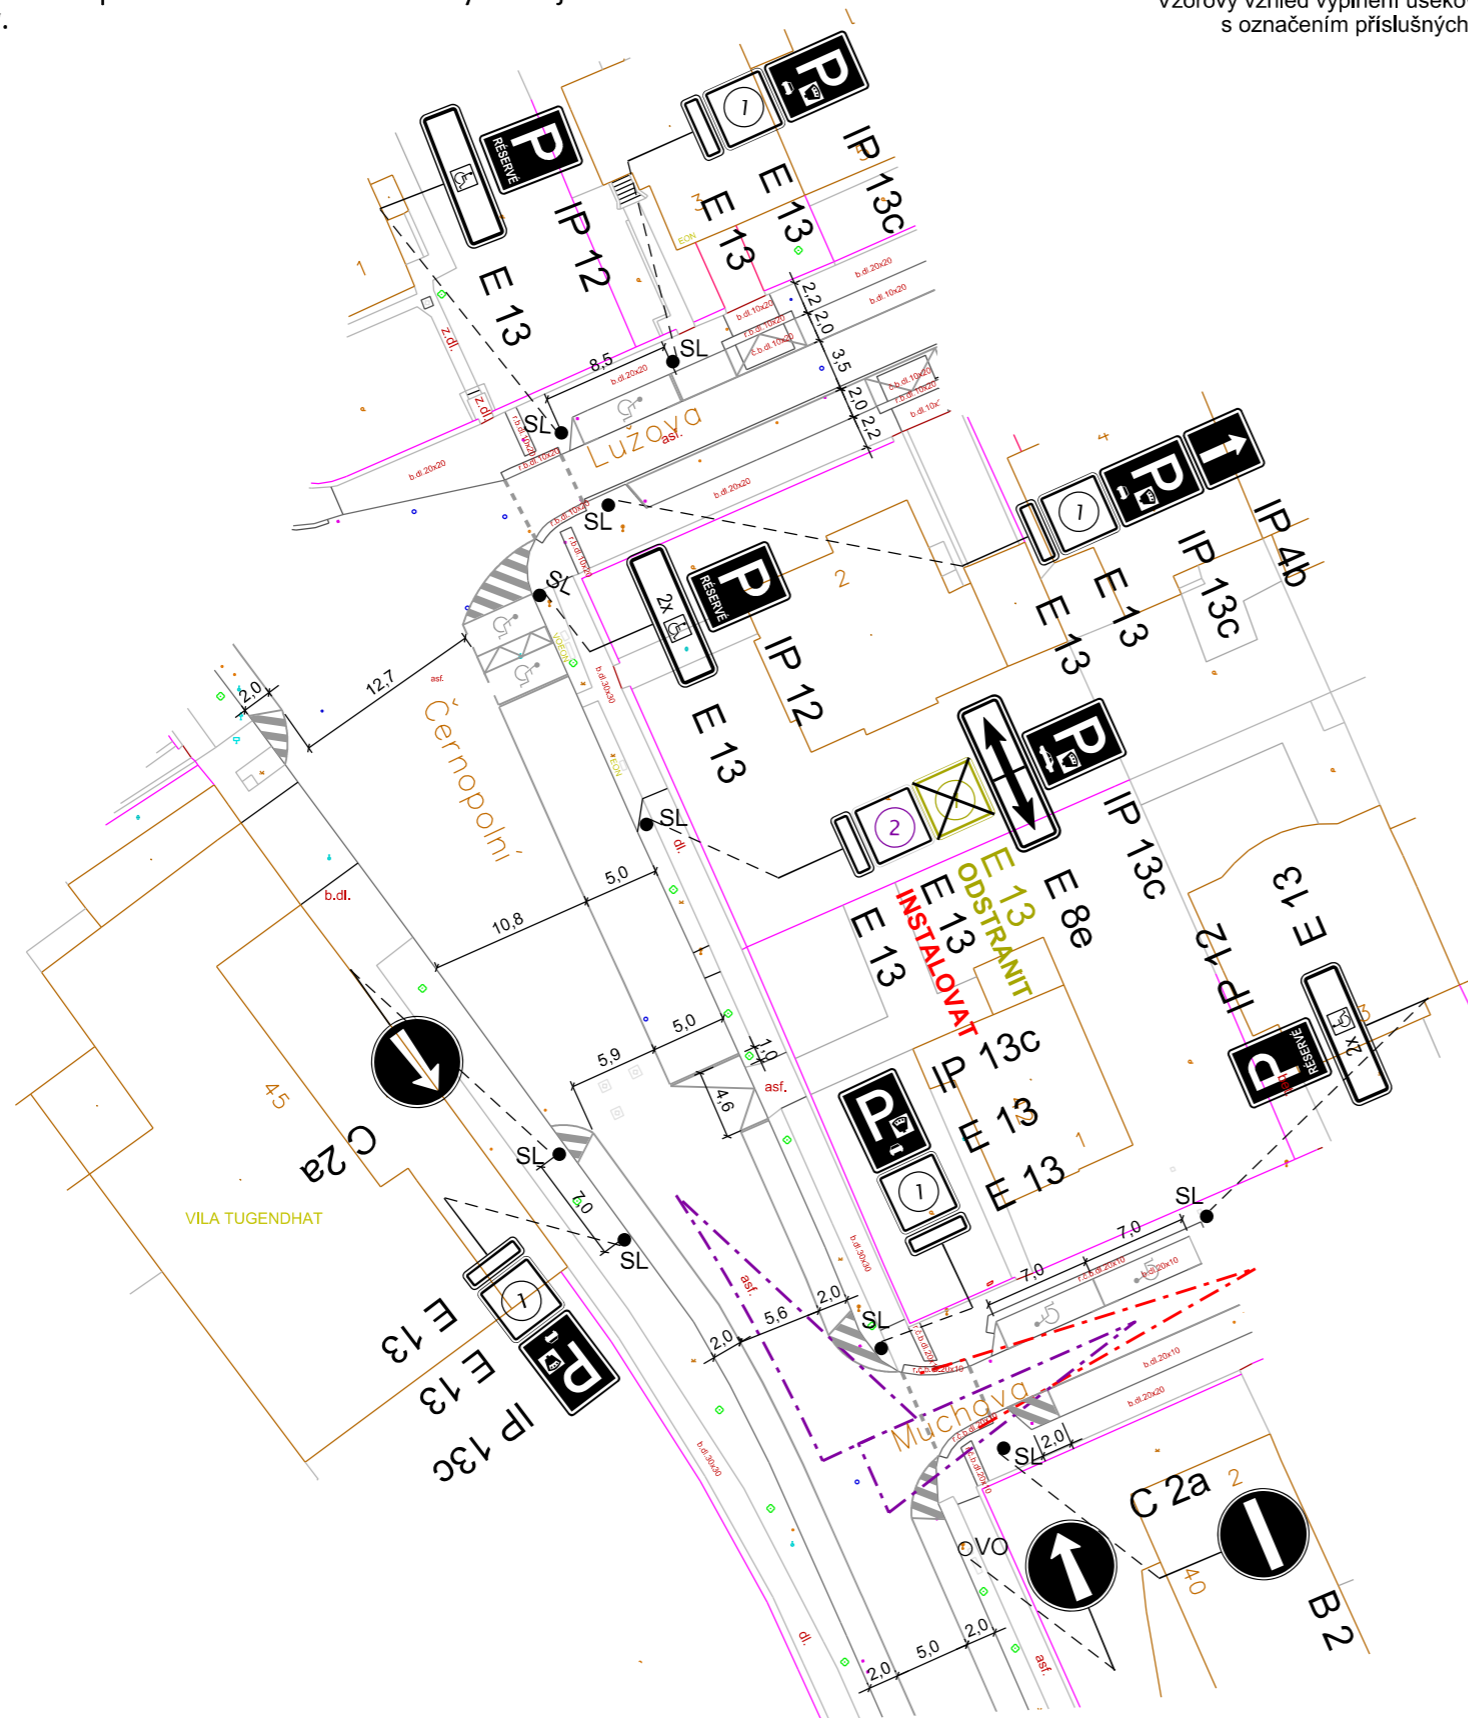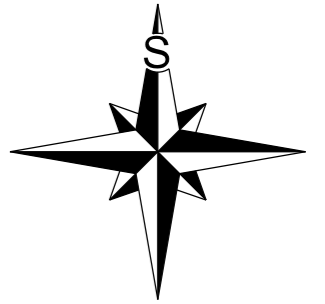

LEGENDA:

- B 1 V.1a DOPRAVNÍ ZNAČENÍ STÁVAJÍCÍ
- B 1 Instalovat V.1a Instalovat DOPRAVNÍ ZNAČENÍ NAVRHOVANÉ
- B 1 Odstranit V.1a Odstranit DOPRAVNÍ ZNAČENÍ RUŠENÉ

VEDOUCÍ ÚDI ING. M. PERNICA	GENER. PROJEKTANT BC. P. SEDLÁK	VYPRACOVAL BC. P. SEDLÁK	KONTROLOVAL ING. J. NEŠPOR	Brněnské komunikace ÚTVAR DOPRAVNÍHO INŽENÝRSTVÍ
OBJEDNATEL DOKUMENTACE: STATUTÁRNÍ MĚSTO BRNO				
NÁZEV AKCE: OPS 4-01 ERBENOVA, fáze A				FORMÁT A3
ULICE ČERNOPOLNÍ - MK				STUPEŇ
				MĚŘÍTKO 1:500
NÁZEV VÝKRESU: ZMĚNA DOPRAVNÍHO ZNAČENÍ				Č. ZAKÁZKY
				ČÍSLO PARÉ ČÍSLO VÝKRESU 01.1