

SP. ZN.: 5400/OD/MMB/0050556/2026

VYŘIZUJE: Mgr. Lenka Rohlínková

Brno 15.05.2026

Č. J.: MMB/0272825/2026

TEL./E-MAIL: +420 542 174 222/rohlinkova.lenka@brno.cz

OPATŘENÍ OBECNÉ POVAHY

Magistrát města Brna, Odbor dopravy, dále jen „**správní orgán**“, jako správní orgán příslušný podle ustanovení § 77 odst. 1 písm. c) a § 124 odst. 6 zákona č. 361/2000 Sb., o provozu na pozemních komunikacích a o změnách některých zákonů, v platném znění, ve spojení s článkem 29 odst. 2 písm. e) bodem 1. obecně závazné vyhlášky statutárního města Brna č. 20/2001, kterou se vydává Statut města Brna, v platném znění, tímto

stanovuje

místní úpravu provozu na pozemní komunikaci v ulici Míčkova v Brně a přilehlých ulicích

tak, jak je uvedeno a popsáno ve výkresu, který je přílohou a nedílnou součástí tohoto opatření obecné povahy.

Odůvodnění

Předmětem tohoto opatření obecné povahy je doplnění podélného parkovacího pruhu na ulici Míčkova v Brně v režimu oblasti placeného stání - zóna C.

Stávající stav

V současnosti jsou v dotčeném úseku ulice Míčkova v Brně vozidla pravidelně odstavována, aniž by to mělo negativní vliv na bezpečnost a plynulost dopravy. Odbor dopravy Magistrátu města Brna z tohoto důvodu navrhuje doplnění regulace parkování v daném místě, a to v režimu oblasti placeného stání - zóna C.

Doplnění podélného parkovacího pruhu

S ohledem na zamýšlené prodloužení parkovacího pruhu byla realizována změna Nařízení statutárního města Brna č. 9/2019, v aktuálním znění (dále jen „Nařízení“), která zohledňuje rozšíření oblasti placeného stání v dotčené ulici o daný úsek. Toto opatření obecné povahy tak vzhledem k popisované změně Nařízení připravuje nutnou změnu dopravního značení v dotčené ulici. V souvislosti s plánovanou změnou bude nutné v ulici Míčkova instalovat nové dopravní značení, které je podrobně zakresleno ve výkresové dokumentaci, která je nedílnou součástí tohoto návrhu opatření obecné povahy. Stání je navrženo na dlážděné ploše, které slouží jako chodník, ale nemá vyvýšený obrubník. Minimální chodecký prostor 1,5 m zůstane i po doplnění parkovacího pruhu zachován.

Rada města Brna na schůzi R9/173. konané dne 22.04.2026 schválila změnu Nařízení statutárního města Brna č. 9/2019, kterým se vymezují oblasti statutárního města Brna, ve kterých lze místní komunikace nebo jejich určené úseky užít k stání silničních motorových vozidel za cenu sjednanou v souladu s cenovými předpisy, ve znění pozdějších nařízení, která reflektuje výše popsané změny. Tato změna nařízení bude

účinná od 01.06.2026. Toto nařízení obecné povahy tak nabude účinnosti a k jeho realizaci dojde až po nabytí účinnosti Nařízení statutárního města Brna č. 9/2026.

Projednáni návrhu stanovení úpravy provozu s dotčeným orgánem

Návrh stanovení místní úpravy provozu zahrnutý do tohoto opatření obecné povahy byl ve smyslu ustanovení § 77 odst. 3 zákona č. 361/2000 Sb., o provozu na pozemních komunikacích a o změnách některých zákonů (o silničním provozu), v platném znění, projednán s dotčeným orgánem, kterým je podle ustanovení § 77 odst. 2 písm. b) téhož zákona Policie České republiky. Dotčený orgán vyjádřil s tímto návrhem stanovení místní úpravy provozu souhlasné stanovisko přípisem ze dne 09.02.2026, a to za dodržení podmínek vyplývajících z dotčených zákonů, vyhlášek, technických podmínek a zajištění dostatečné viditelnosti a rozpoznatelnosti dopravního značení ve vztahu k jeho zakrytí.

Připomínky a námítky k návrhu opatření obecné povahy


Návrh opatření obecné povahy byl uveřejněn v souladu se zákonem. Správnímu orgánu nebyly doručeny žádné připomínky ani námítky.

Shrnutí

Přijetí tohoto opatření považuje správní orgán za přiměřené a vhodné ve vztahu k legitimnímu sledovanému cíli. V současnosti jsou v dotčeném úseku ulice Míčkova v Brně vozidla pravidelně odstavována, aniž by to mělo negativní vliv na bezpečnost a plynulost dopravy, rozšíření oblasti placeného stání tak přispěje v dotčeném místě k nárůstu míst, kde se dá legálně parkovat.

Poučení

Proti opatření obecné povahy nelze podle § 173 odst. 2 správního řádu podat opravný prostředek. Opatření obecné povahy nabývá účinnosti patnáctým dnem po dni vyvěšení veřejné vyhlášky, nejdříve však 01.06.2026.

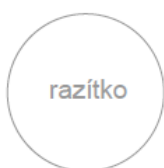


Podepsáno elektronicky

Ing. Bc. Pavel Pospíšek
vedoucí Odboru dopravy

- PŘÍLOHY:** 1 - výkres změn v místní úpravě provozu na ulici Míčkova v Brně
POČET STRAN: 02 + příloha
OBDRŽÍ: Opatření obecné povahy je doručováno veřejnou vyhláškou; opatření obecné povahy je vyvěšováno na úřední desce Magistrátu města Brna a na úřední desce úřadu Městské části Brno-sever.

MÍČKOVA - MK

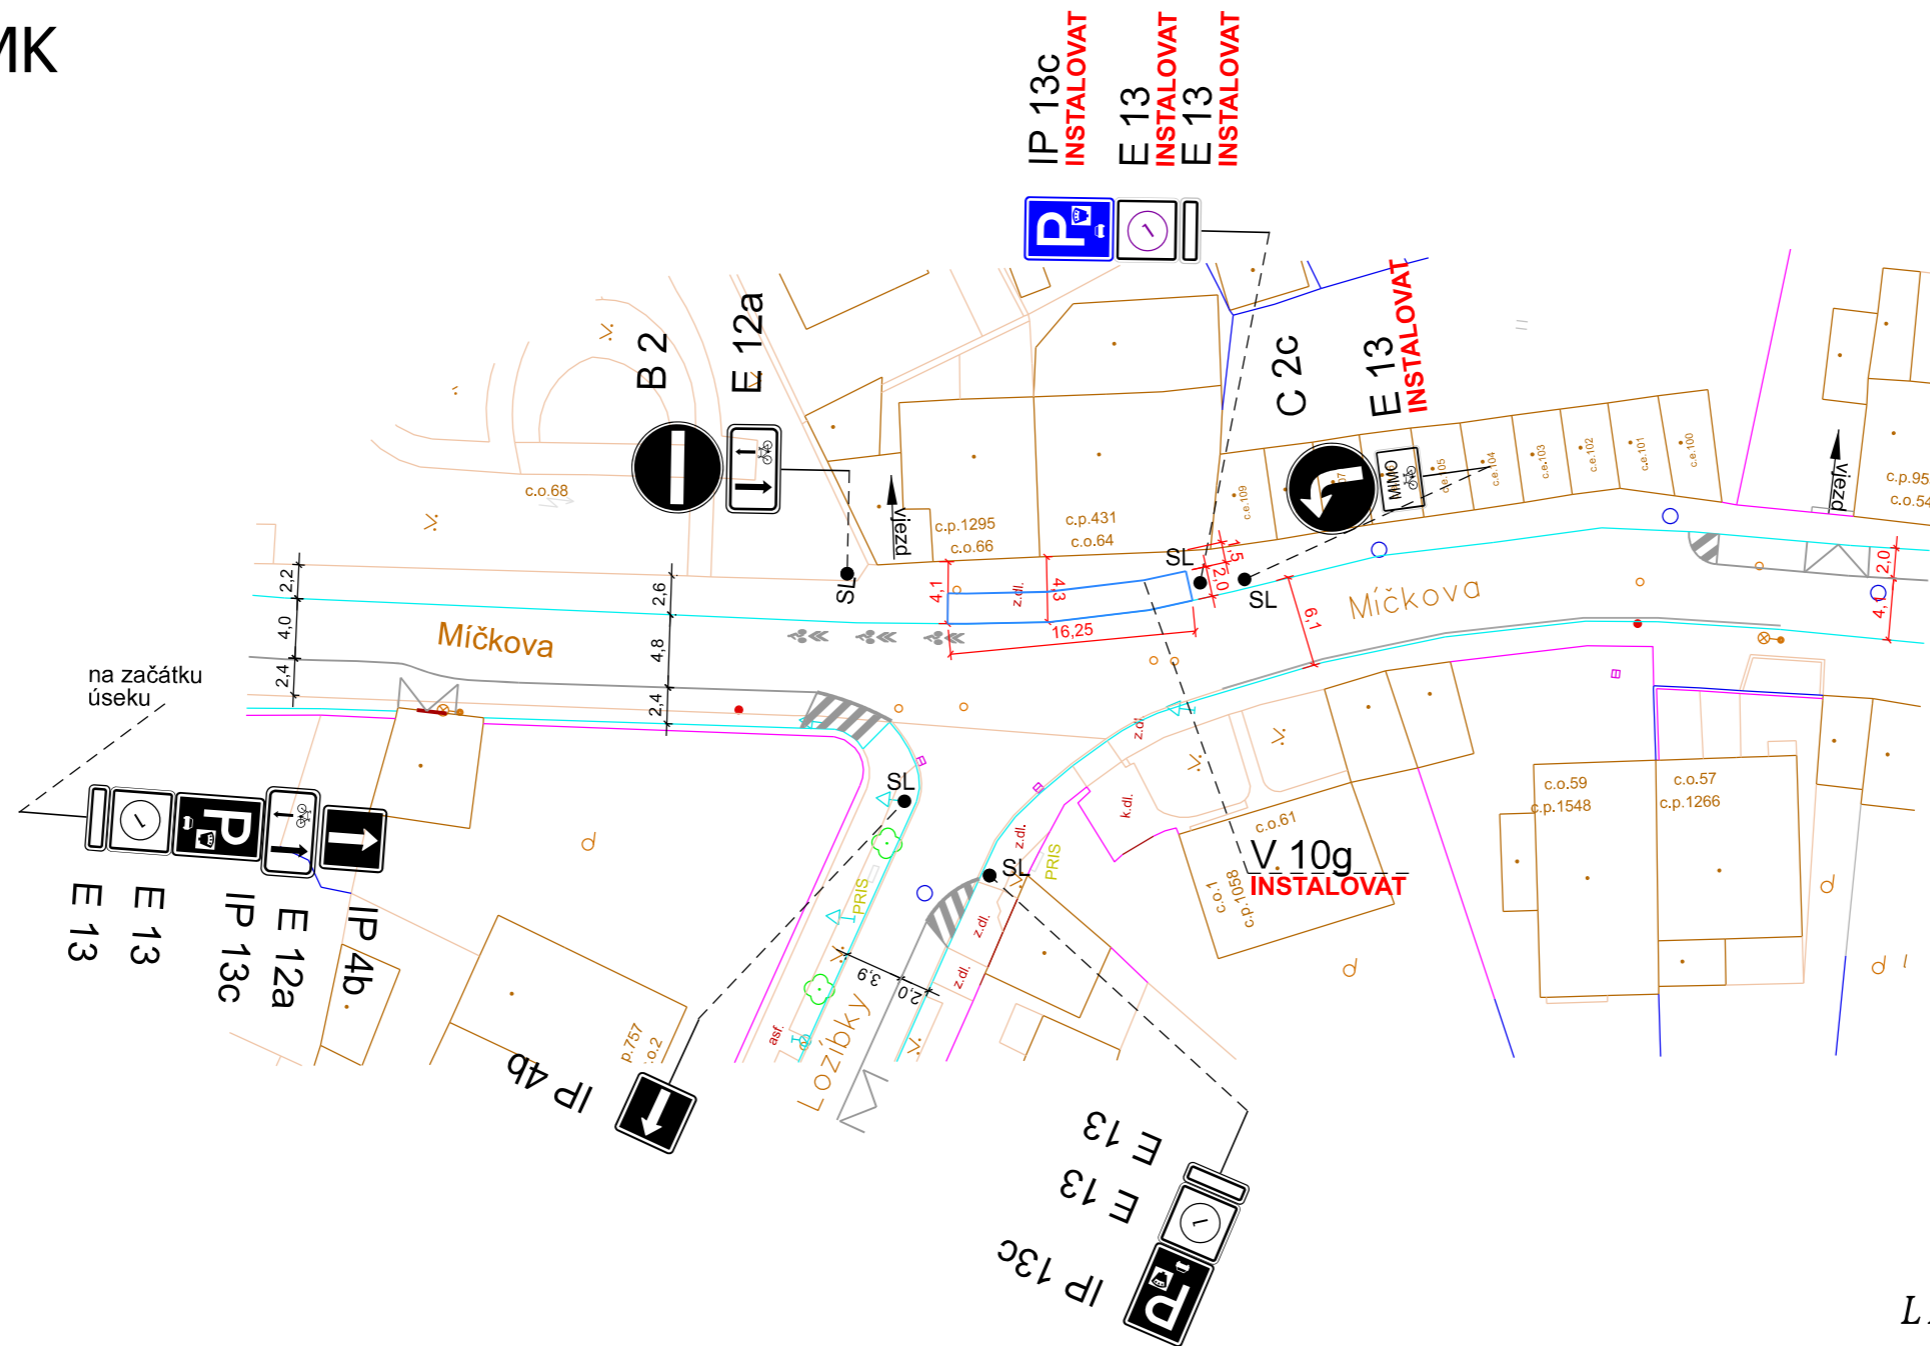

1

Vzorový vzhled vyplnění úsekových dodatkových tabulek E 13 s označením příslušných režimů a doby platnosti.
Vzhled samotného dopravního značení se řídí metodickým listem pro řešení dopravních situací ve městě Brně č. 16.

LEGENDA:

- B 1 V 1a DOPRAVNÍ ZNAČENÍ STÁVAJÍCÍ
- B 1 Instalovat V 1a Instalovat DOPRAVNÍ ZNAČENÍ NAVRHOVANÉ
- B 1 Odstranit V 1a Odstranit DOPRAVNÍ ZNAČENÍ RUŠENÉ

Pozn.: Výkresová dokumentace vznikla na základě požadavku MMB-OD, za účelem legalizace stání na ulici Míčkova před domy s č. o. 64 a 66.

Návrh je vypracován v souladu s platnými vzorovými listy pro řešení dopravních situací ve městě Brně.

Veškeré ostatní dopravní značení bylo vyřešeno v rámci výkresové dokumentace fáze A a B pro tuto oblast a následných výkresů jednotlivých změn a v tomto výkrese je zobrazeno jako stávající stav. Všechno instalované dopravní značení musí být zrealizováno v souladu s TP 65 a TP 133, pokud není ve výkrese výslovně uvedeno jinak.

VEDOUCÍ ÚDI ING. M. PERNICA	GENER. PROJEKTANT Ing. L. KONKOLSKÝ	VYPRACOVAL Ing. L. KONKOLSKÝ	KONTROLOVAL ING. Z. NEČAS	Brněnské komunikace ÚTVAR DOPRAVNÍHO INŽENÝRSTVÍ
OBJEDNATEL DOKUMENTACE: STATUTÁRNÍ MĚSTO BRNO				
NÁZEV AKCE: DOPRAVNÍ ZNAČENÍ				FORMÁT
MÍČKOVA - MK				STUPEŇ
				MĚŘÍTKO 1:500
NÁZEV VÝKRESU: ZMĚNA DOPRAVNÍHO ZNAČENÍ				Č. ZAKÁZKY 0611-2025
				ČÍSLO PARÉ ČÍSLO VÝKRESU 01.1