



## ETAPA 1: Zábor pro SILO po celou dobu stavby

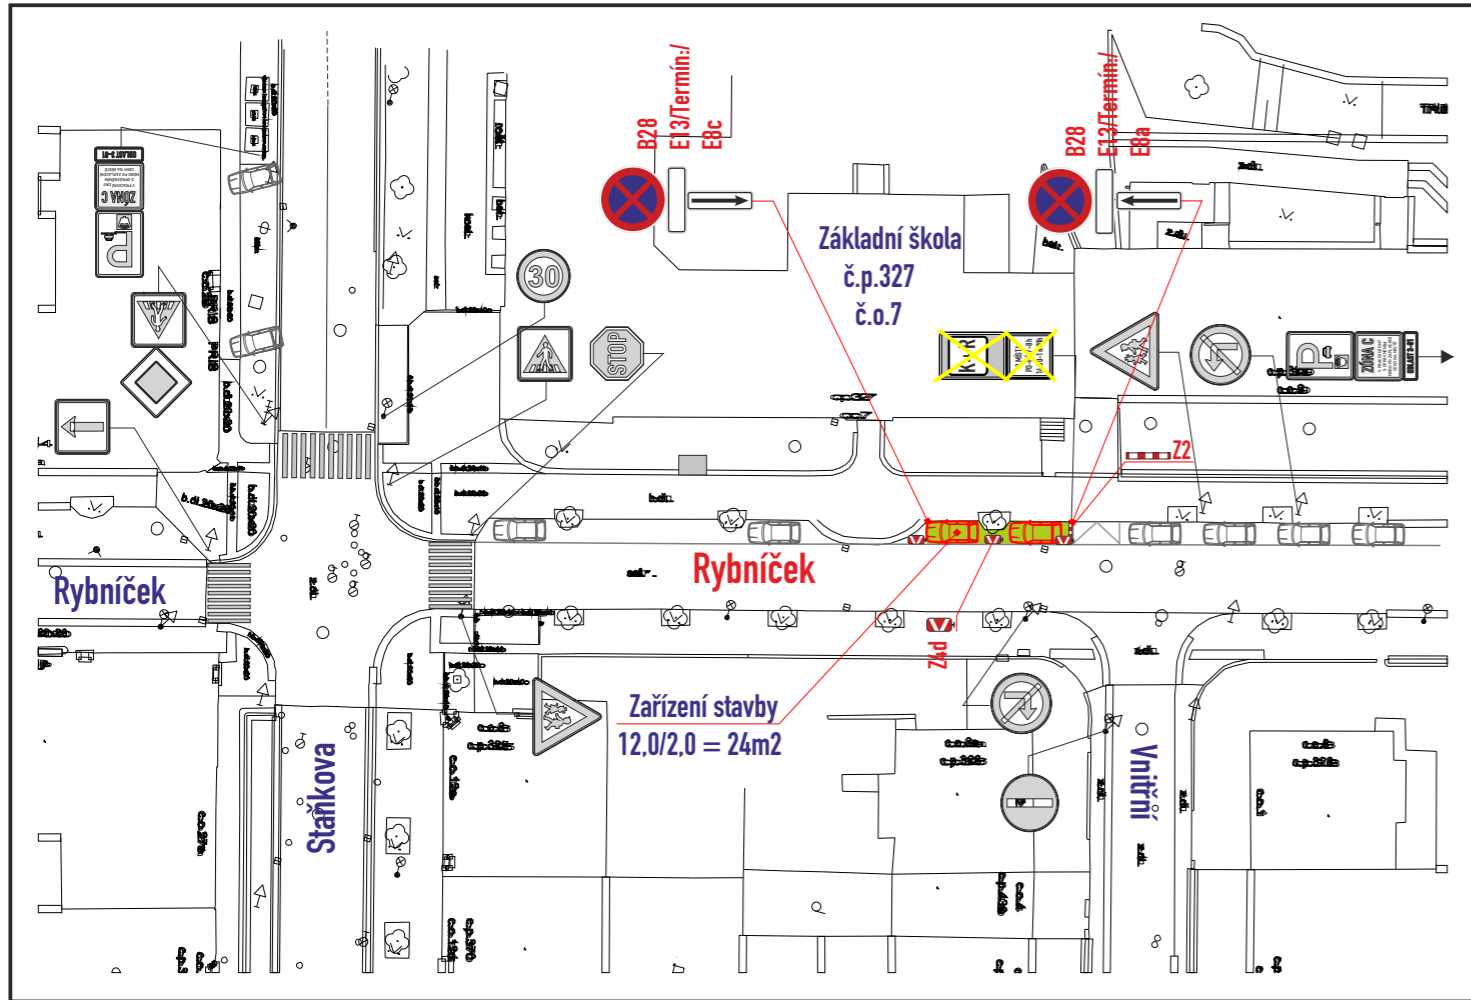

## ETAPA 2: Mix s čerpadlem + vozidlo stavby

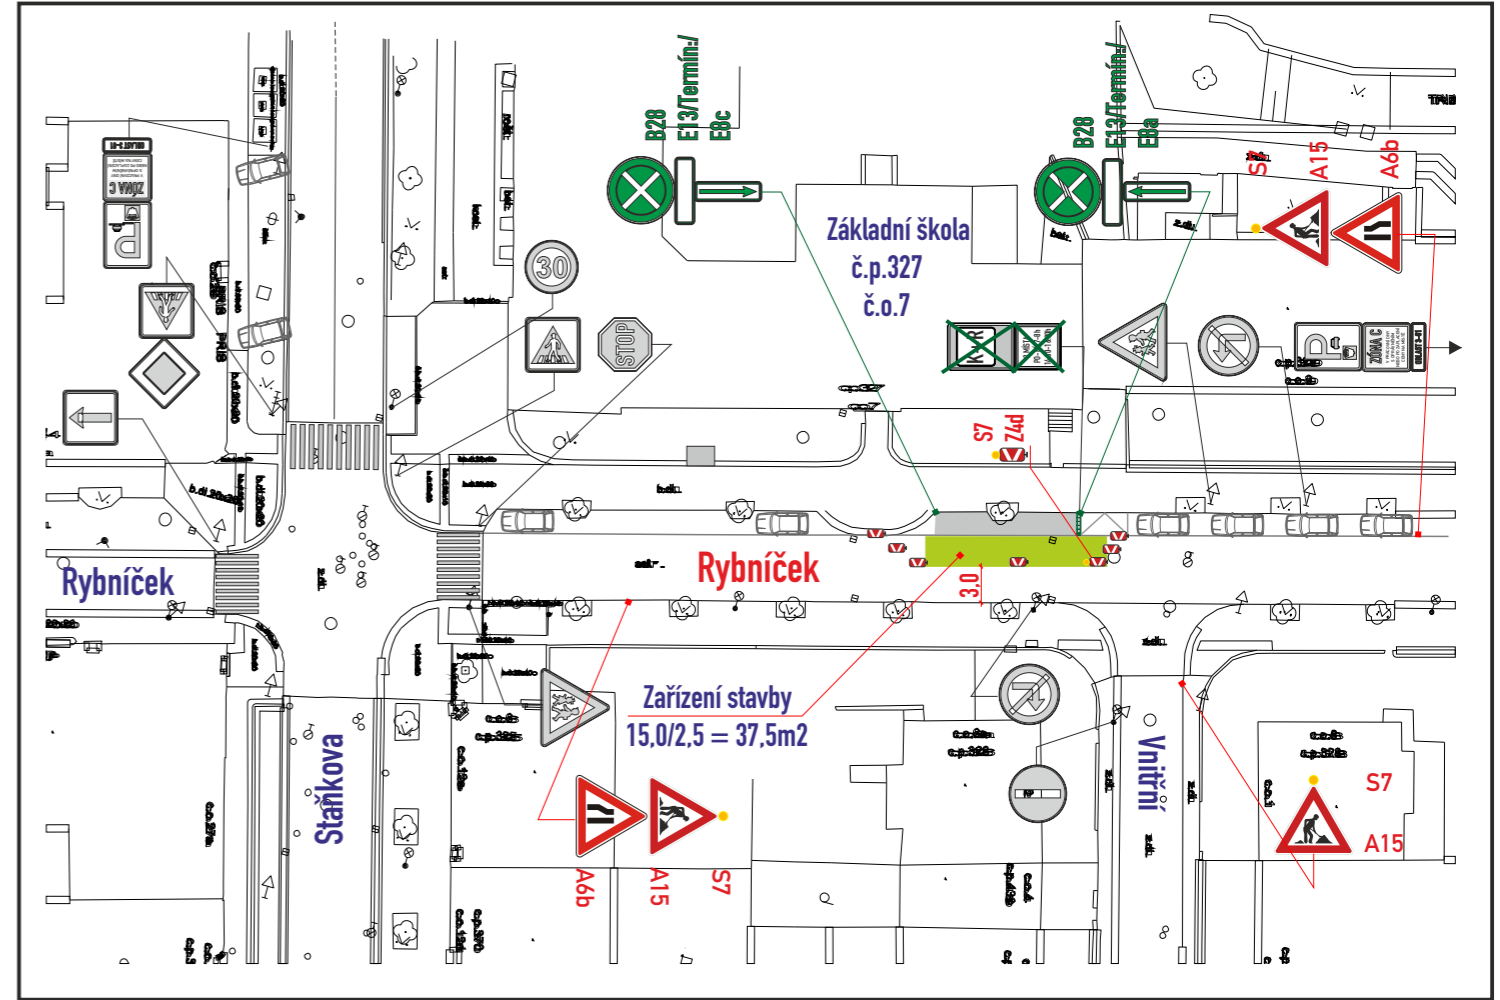

ul. Rybníček se nachází v oblasti:



<b>Legenda ploch:</b>	zábor vozovky :	
<b>Legenda vozidel:</b>	stávající parkování :	
	vozidla k vyklizení :	
<b>Legenda značení ve schématu /barva popisu :</b>	přenosné SDZ :	
	stávající SDZ :	
	stávající SDZ zakrýt / zrušit:	
<b>Legenda značení přenosného, stávajícího :</b>	přenosné DZ stávající:	
	přenosné DZ stávající zakrýt / zrušit:	
	přenosné DZ stávající již zakryto:	

### B28 osadit 7 dní předem

DZ budou osazeny dle TP 66 a tech. listů pro osazování přenosného DZ, přechodného VDZ dle TP 133,66,65

VYPRACOVAL : Ing. Dvořák Marek	
KONTROLOVAL : Ing. Končelík Jiří	
obsah schématu :	kontakt :
<b>PŘECHODNÉ DOPRAVNÍ ZNAČENÍ</b> Částečná uzavírka	SIGNEX, spol. s r.o., Holzova,138, 627 00 Brno Tel.: 545 226 021-4, mistr: tel.: 602 58 23 25 Služba mimo pracovní dobu: tel.: 602 571 312 email: signex@signex.cz
místo akce/název :	číslo objednávky / datum :
BRNO, ul. Rybníček Stavební úpravy ZŠ	č.o. 260056 4.2.2026
	číslo schématu : 1