

SP. ZN.: OD/MMB/0292994/2026/3
Č. J.: MMB/0308627/2026

VYŘIZUJE: Mgr. Ing. Anna Vašková
TEL./E-MAIL: 542 174 230/ vaskova.anna@brno.cz

Brno, 04.06.2026

NÁVRH OPATŘENÍ OBECNÉ POVAHY

Magistrát města Brna, Odbor dopravy (dále jen „**správní orgán**“), jako správní orgán příslušný podle § 77 odst. 1 písm. c) a § 124 odst. 6 zákona č. 361/2000 Sb., o provozu na pozemních komunikacích a o změnách některých zákonů, v platném znění, ve spojení s článkem 29 odst. 2 písm. e) bodem 1. obecně závazné vyhlášky statutárního města Brna č. 20/2001, kterou se vydává Statut města Brna, v platném znění, tímto

oznamuje

návrh stanovení místní úpravy provozu na pozemní komunikaci v ulici Pastviny, tak, jak je uvedeno a popsáno ve výkresech, které jsou přílohou a nedílnou součástí tohoto návrhu opatření obecné povahy.

Správní orgán ve smyslu § 172 odst. 1 zákona č. 500/2004 Sb., správní řád, **vyzývá** dotčené osoby, aby k návrhu opatření obecné povahy podávaly případné připomínky nebo námítky.

Odůvodnění

Předmětem tohoto návrhu opatření obecné povahy je doplnění podélného parkovacího pruhu a kolmého **parkovacího pruhu na ulici Pastviny v Brně v blízkosti křižovatky s ulicí Hlavní v režimu oblasti placeného stání - zóna C.**

Stávající stav

Na ulici Pastviny v Brně nebyla doposud zavedena regulace parkování vozidel, a to z důvodu, že se jednalo o účelovou komunikaci. Komunikace byla zařazena rozhodnutím Úřadu městské části města Brna, Brno-Komín, Odbor dopravy a životního prostředí, jako věcně a místně příslušným silniční správní úřadem, do kategorie místních komunikací. S ohledem na změnu kategorie komunikace Odbor dopravy navrhuje stanovit režim parkování vozidel parkovacími pruhy v rámci oblasti placeného stání (rezidentní parkování) – zóna C. Regulace stání vozidel v dané oblasti nebude mít výraznější vliv na bezpečnost a plynulost dopravy, naopak dojde k legalizaci současných stání na komunikaci. Městská část Brno-Komín s navrhovanou úpravou souhlasí.

Doplnění podélného a kolmého parkovacího pruhu

S ohledem na zamýšlené zavedení režimu pro parkování vozidel – doplnění podélného a kolmého parkovacího pruhu v zóně C v rámci placeného stání, byla přijata změna Nařízení statutárního města Brna č. 9/2019, v aktuálním znění (dále jen „Nařízení“), která zohlednila rozšíření oblasti placeného stání v dotčené ulici o daný úsek. Tento návrh opatření obecné povahy pro provedení Nařízení připravuje nutnou změnu dopravního značení v dotčené ulici. V souvislosti s plánovanou změnou bude nutné v ulici Pastviny instalovat nové dopravní značení, a to značky Parkoviště s parkovacím automatem IP 13c doplněné dodatkovými tabulkami, E 13, a E 8e, značky Zóna s dopravním omezením IZ 8a a IZ 8b Konec zóny s dopravním omezením a vodorovného dopravního značení V 10b, V 10g, V 12a a V 13. Šířka podélného parkovacího pruhu je 2,0 m, šířka kolmého pruhu je proměnlivá. Šířka průjezdního prostoru je proměnlivá a byla prověřena

vlečnými křivkami pro osobní i nákladní vozidlo (svoz odpadu). V místech sjezdů je vyznačeno značení V12a, jehož rozměry byly navrženy na základě vlečných křivek. Vše je podrobně, včetně vzorového vzhledu vyplnění dodatkových tabulek, zakresleno ve výkresové dokumentaci, která je nedílnou součástí tohoto návrhu opatření obecné povahy.

Projednáni návrhu stanovení úpravy provozu s dotčeným orgánem

Návrh stanovení místní úpravy provozu zahrnutý do tohoto návrhu opatření obecné povahy byl ve smyslu § 77 odst. 3 zákona č. 361/2000 Sb., o provozu na pozemních komunikacích a o změnách některých zákonů (o silničním provozu), v platném znění, projednán s dotčeným orgánem, kterým je podle § 77 odst. 2 písm. b) téhož zákona Policie České republiky. Dotčený orgán vyjádřil s tímto návrhem stanovení místní úpravy provozu souhlasné stanovisko přípisem ze dne 1.6.2026, č.j. KRPB-110818-2/ČJ-2026-0602DI, a to za dodržení podmínek vyplývajících ze zákona č. 361/2000 Sb. (§ 62 a násl.), dotčených vyhlášek, technických podmínek a zajištění dostatečné viditelnosti a rozpoznatelnosti dopravního značení ve vztahu k jeho zakrytí (např. přerostlou vegetací, atp.).


Shrnutí

S ohledem na skutečnost, že došlo k vydání změny Nařízení, která umožňuje doplnění podélného a kolmého parkovacího pruhu v zóně C v rámci placeného stání na ulici Pastviny v Brně tak, jak je uvedeno výše v tomto odůvodnění a v připojených výkresech, vydává správní orgán tento návrh opatření obecné povahy, aby bylo zajištěno provedení příslušného dopravního značení na základě Nařízení.

Poučení

Podle § 172 odst. 4 správního řádu může kdokoli, jehož práva, povinnosti nebo zájmy mohou být opatřením obecné povahy přímo dotčeny, uplatnit u správního orgánu písemné připomínky k návrhu opatření obecné povahy.

Podle § 172 odst. 5 správního řádu mohou vlastníci nemovitostí, jejichž práva, povinnosti nebo zájmy související s výkonem vlastnického práva mohou být opatřením obecné povahy přímo dotčeny, nebo, určí-li tak správní orgán, i jiné osoby, jejichž oprávněné zájmy mohou být opatřením obecné povahy přímo dotčeny, podat proti návrhu opatření obecné povahy písemné odůvodněné námitky ke správnímu orgánu ve lhůtě 30 dnů ode dne jeho zveřejnění na úřední desce Magistrátu města Brna. Zmeškání úkonu nelze prominout. O námitkách rozhoduje správní orgán, který opatření obecné povahy vydává.

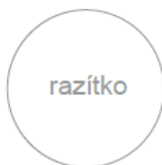

Podepsáno elektronicky



Ing. Bc. Pavel Pospíšek
vedoucí Odboru dopravy

PŘÍLOHY: 1 - výkres změn v místní úpravě provozu
2 - výkres změn v místní úpravě provozu – křivky osobní
3 - výkres změn v místní úpravě provozu – křivky nákladní

POČET LISTŮ 01 + přílohy

OBDRŽÍ Návrh opatření obecné povahy je doručován veřejnou vyhláškou; návrh je vyvěšován na úřední desce Magistrátu města Brna a na úřední desce úřadu městské části Brno-Komín.

UL. PASTVINY - MK

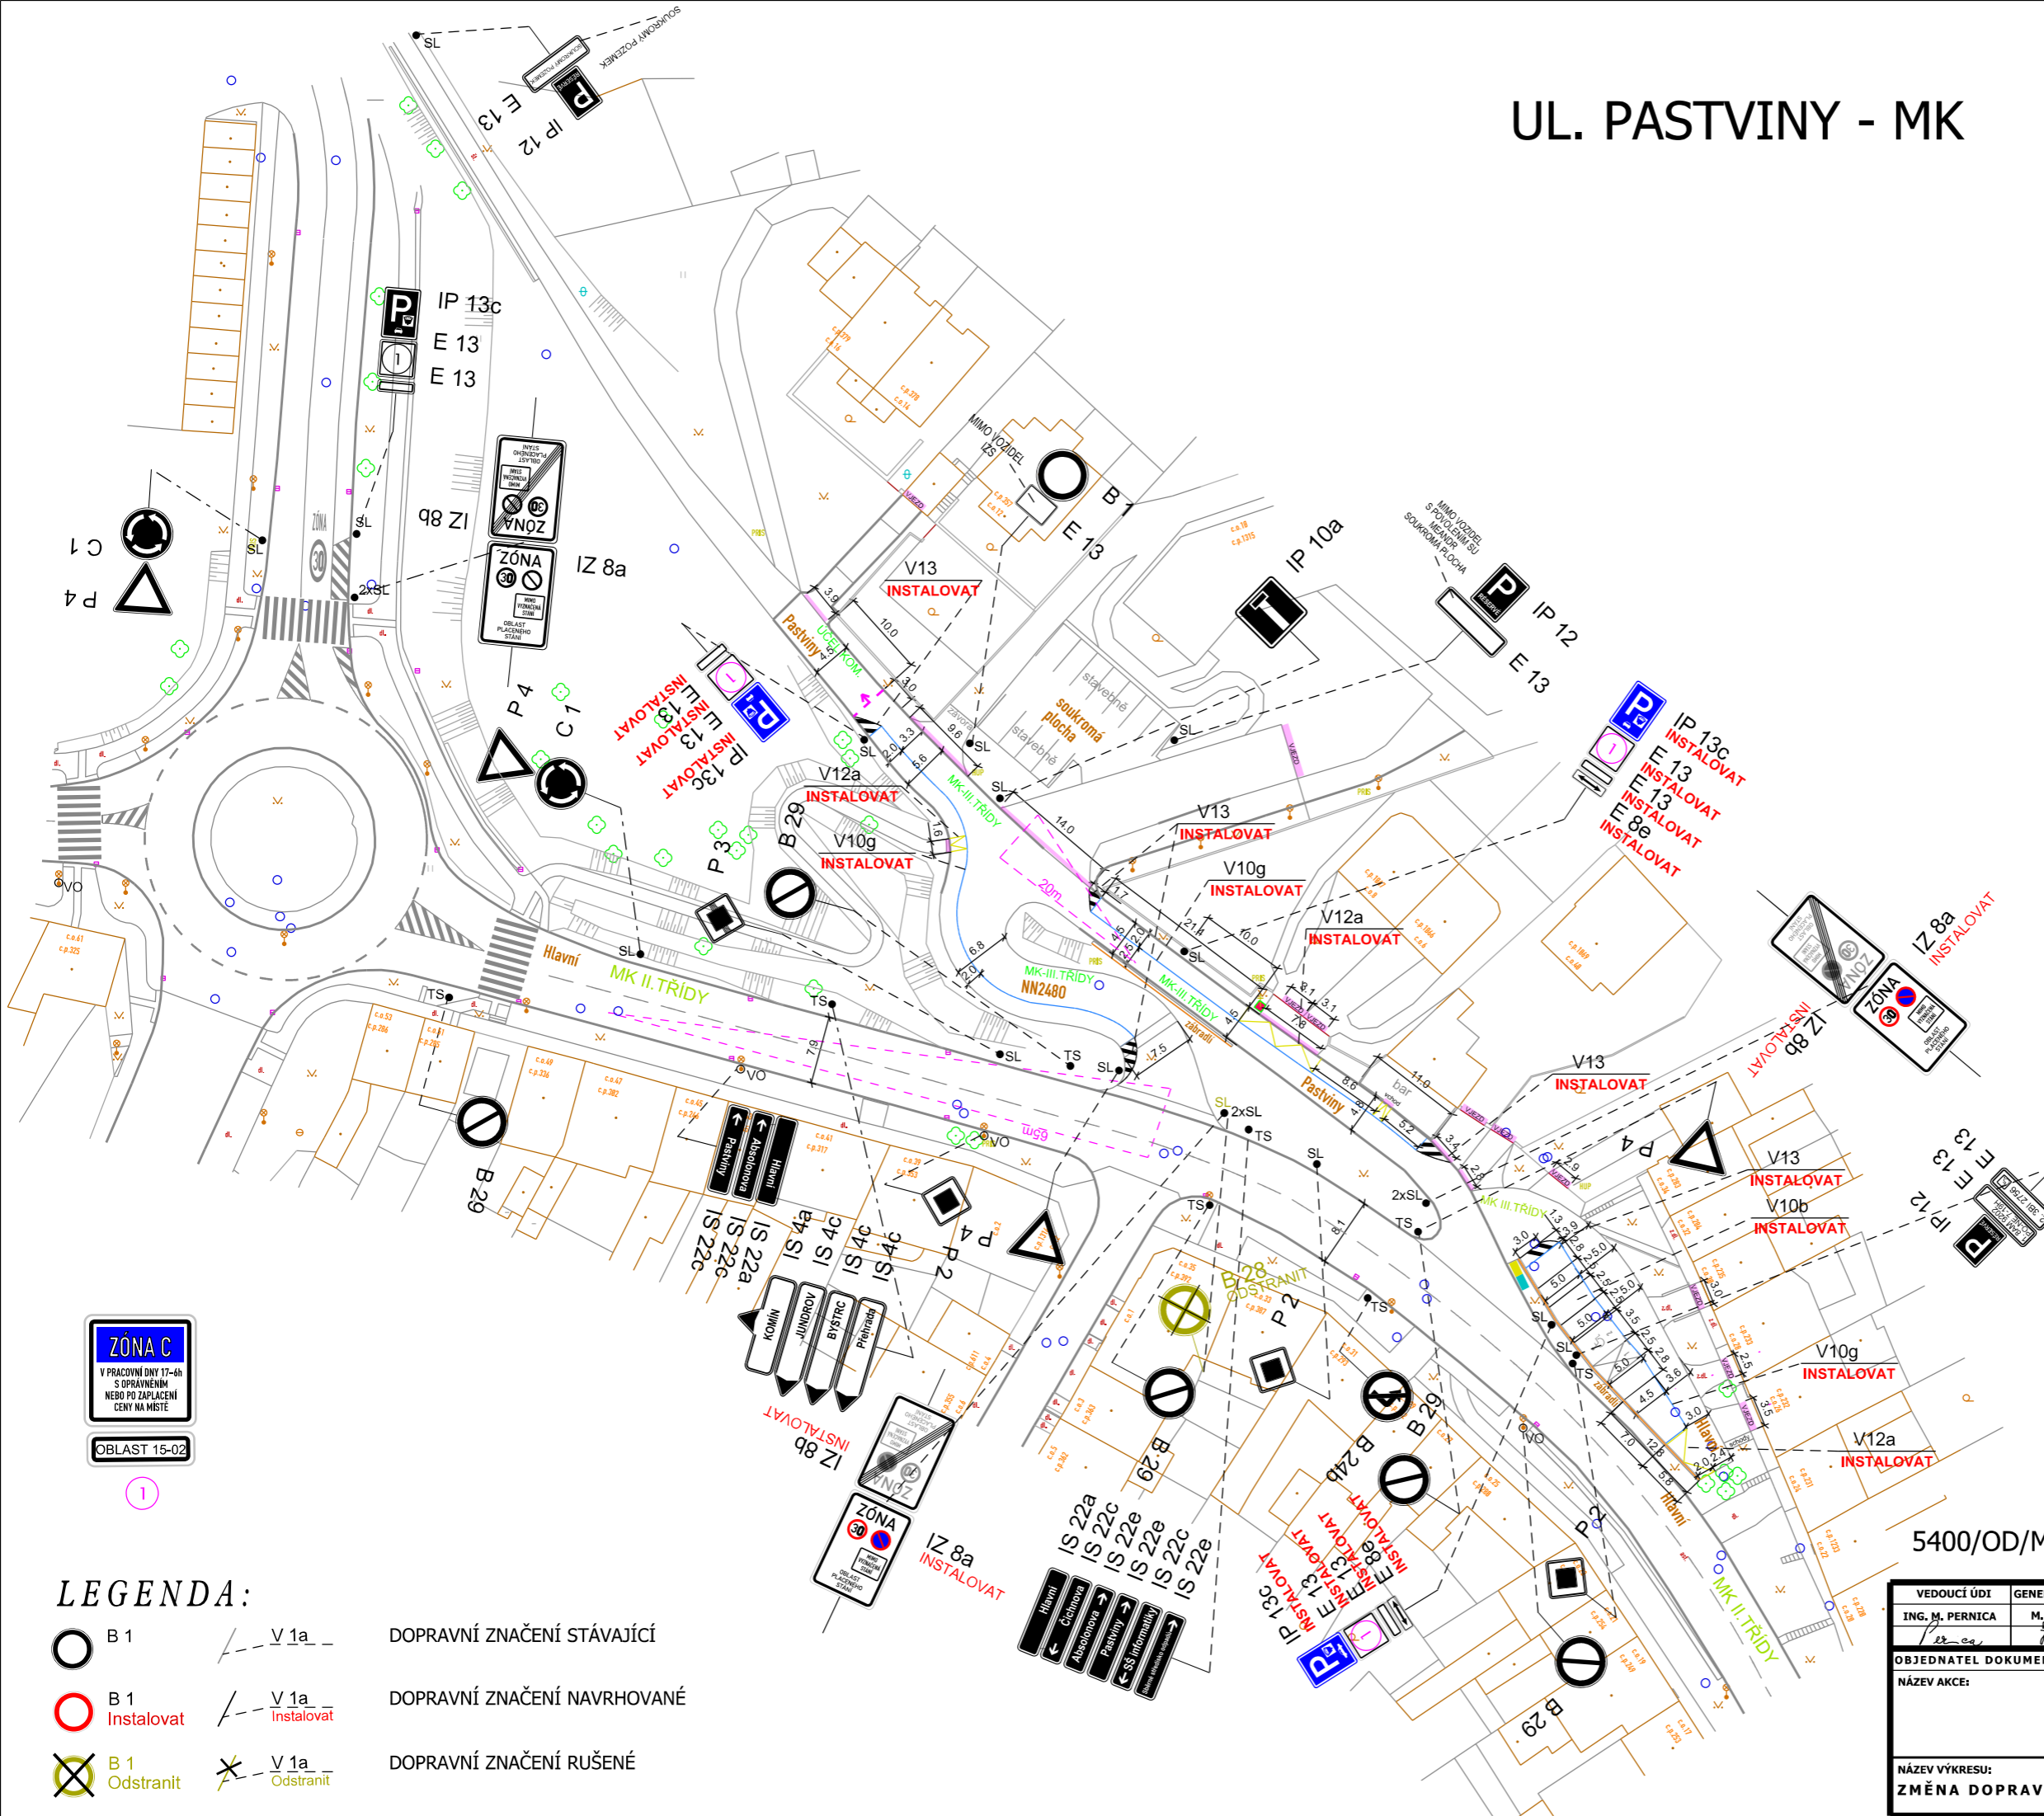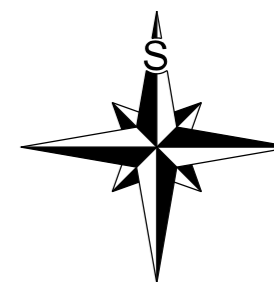

ZÓNA C
V PRACOVNÍ DNY 17-6h
S OPRAVNĚNÍM
NEBO PO ZAPLACENÍ
CENY NA MÍSTĚ



OBLAST 15-02

- LEGENDA:**
- B 1
 - B 1 Instalovat
 - B 1 Odstranit
 - V 1a
 - V 1a Instalovat
 - V 1a Odstranit
 - DOPRAVNÍ ZNAČENÍ STÁVAJÍCÍ
 - DOPRAVNÍ ZNAČENÍ NAVRHOVANÉ
 - DOPRAVNÍ ZNAČENÍ RUŠENÉ

5400/OD/MMB/0449849/2025; vyřizuje R. Matuszková

VEDOUCÍ ÚDI ING. M. PERNICA	GENER. PROJEKTANT M. ZEMAN, DIS.	VYPRACOVAL M. ZEMAN, DIS.	KONTROLOVAL ING. J. NEŠPOR	Brněnské komunikace ÚTVAR DOPRAVNÍHO INŽENÝRSTVÍ
OBJEDNATEL DOKUMENTACE: STATUTÁRNÍ MĚSTO BRNO				
NÁZEV AKCE:				FORMÁT
UL. PASTVINY - MK				STUPEŇ
				MĚŘÍTKO 1:700
NÁZEV VÝKRESU: ZMĚNA DOPRAVNÍHO ZNAČENÍ				ČÍSLO PARÉ ČÍSLO VÝKRESU 01 - VAR. 3

UL. PASTVINY - MK

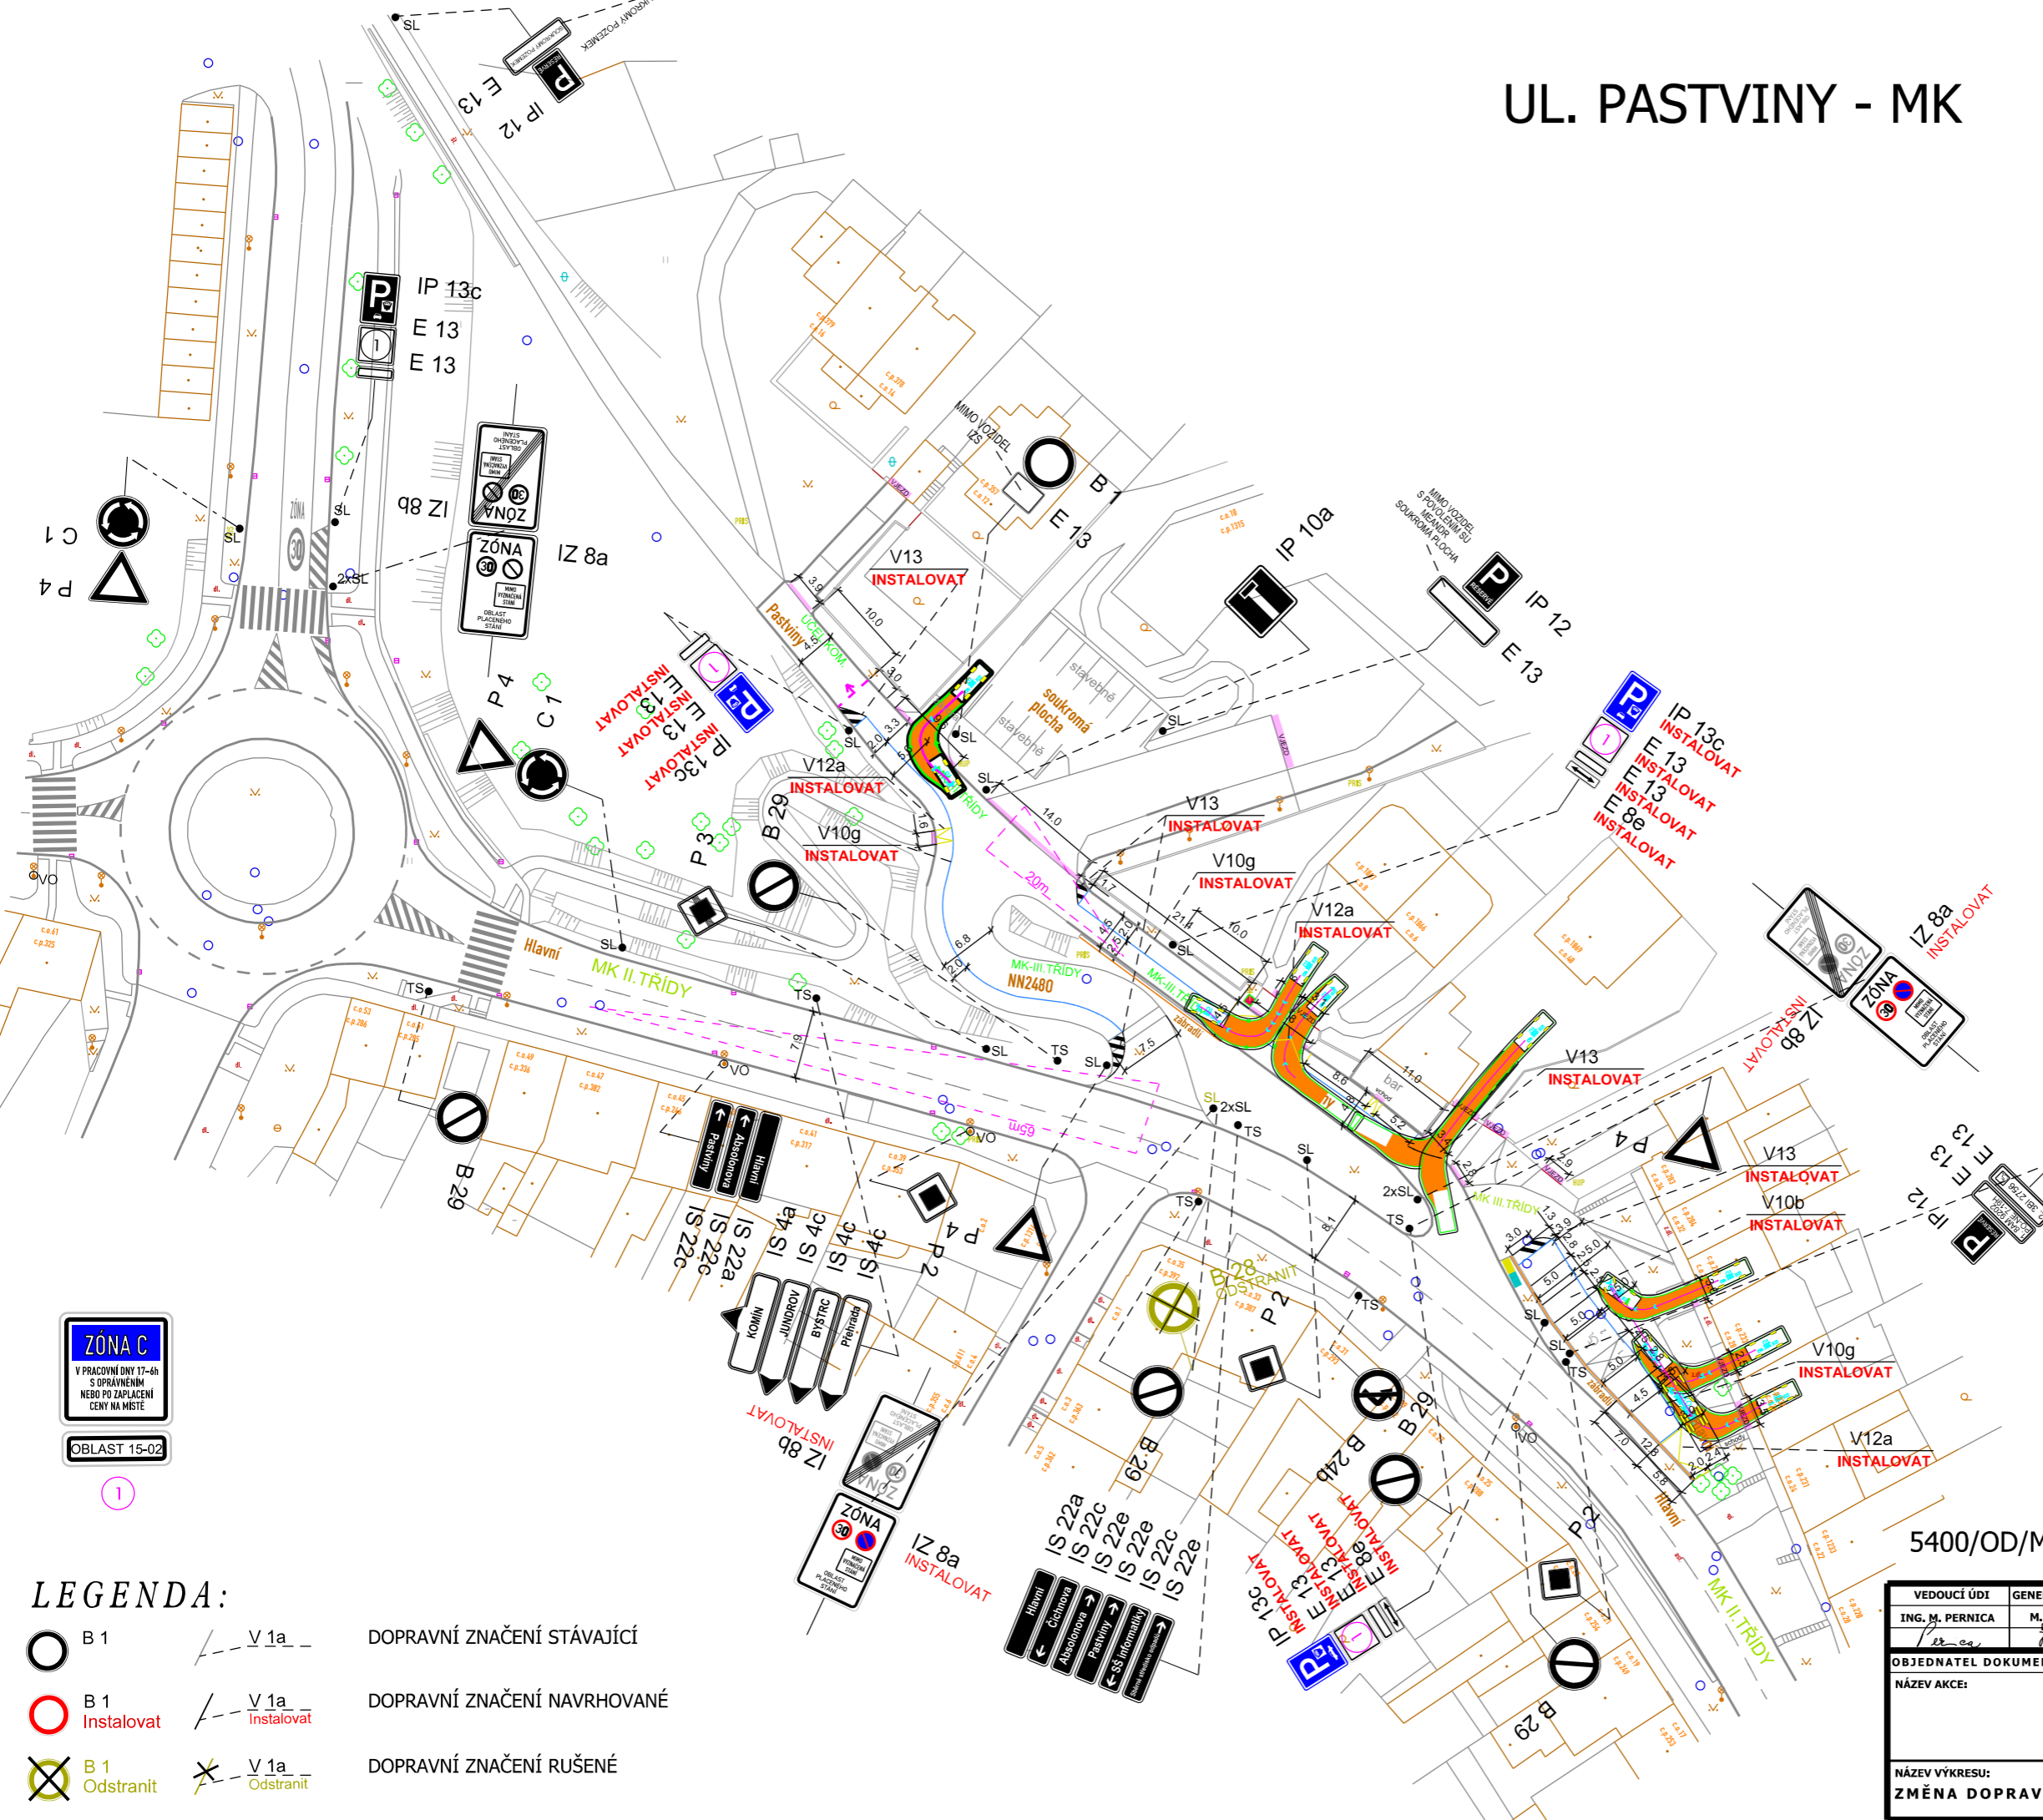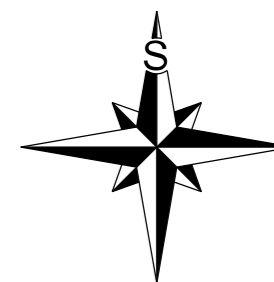

ZONA C
V PRACOVNÍ DNY 17-6h
S OPRAVENÍM
NEBO PO ZAPLACENÍ
CENY NA MÍSTĚ

OBLAST 15-02

LEGENDA:

- B 1
- B 1 Instalovat
- B 1 Odstranit
- V 1a
- V 1a Instalovat
- V 1a Odstranit
- DOPRAVNÍ ZNAČENÍ STÁVAJÍCÍ
- DOPRAVNÍ ZNAČENÍ NAVRHOVANÉ
- DOPRAVNÍ ZNAČENÍ RUŠENÉ

5400/OD/MMB/0449849/2025; vyřizuje R. Matuszková

VEDOUCÍ ÚDI	GENER. PROJEKTANT	VYPRACOVAL	KONTROLOVAL	Brněnské komunikace ÚTVAR DOPRAVNÍHO INŽENÝRSTVÍ	
ING. M. PERNICA	M. ZEMAN, DIS.	M. ZEMAN, DIS.	ING. J. NEŠPOR		
OBJEDNATEL DOKUMENTACE: STATUTÁRNÍ MĚSTO BRNO				DATUM	LEDEN 2026
NÁZEV AKCE:				FORMÁT	
UL. PASTVINY - MK				STUPEŇ	
				MĚŘITKO	1:700
NÁZEV VÝKRESU:				Č. ZAKÁZKY	
ZMĚNA DOPRAVNÍHO ZNAČENÍ				ČÍSLO PARÉ	ČÍSLO VÝKRESU
					01 - VAR. 3

