

SP. ZN.: 5400/OD/MMB/0294819/2026

VYŘIZUJE: Mgr. Lenka Rohlínková

Brno 15.07.2026

Č. J.: MMB/0387753/2026

TEL./E-MAIL: +420 542 174 222/rohlinkova.lenka@brno.cz

## NÁVRH OPATŘENÍ OBECNÉ POVAHY

Magistrát města Brna, Odbor dopravy, dále jen „**správní orgán**“, jako správní orgán příslušný podle § 77 odst. 1 písm. c) a § 124 odst. 6 zákona č. 361/2000 Sb., o provozu na pozemních komunikacích a o změnách některých zákonů, v platném znění, ve spojení s článkem 29 odst. 2 písm. e) bodem 1. obecně závazné vyhlášky statutárního města Brna č. 20/2001, kterou se vydává Statut města Brna, v platném znění, tímto

### oznamuje

**návrh stanovení místní úpravy provozu na pozemní komunikaci – křižovatce ulic Palackého třída a Šafaříkova v Brně** tak, jak je uvedeno a popsáno ve výkresu, který je přílohou a nedílnou součástí tohoto návrhu.

Správní orgán ve smyslu § 172 odst. 1 zákona č. 500/2004 Sb., správní řád, **vyzývá** dotčené osoby, aby k návrhu opatření obecné povahy podávaly případné připomínky nebo námitky.

## Odůvodnění

Předmětem tohoto návrhu opatření obecné povahy je instalace dopravního značení - „předzvěsti zákazu vjezdu“ na ulici Palackého třída v Brně, které bude upozorňovat na omezení vjezdu do ulici Šafaříkova.

### Současný stav

Ulice Šafaříkova je velmi úzká ulice s nedostatečným prostorem pro chodce na přilehlém chodníku, kdy je zde proto již k dnešnímu datu omezen vjezd pouze pro dopravní obsluhu. Tato značka je však hůře rozpoznatelná při vjezdu z hlavní ulice – Palackého třídy, proto Odbor dopravy Magistrátu města Brna navrhuje na ulici Palackého třída doplnění předzvěsti zákazu vjezdu upozorňující na to, že je do ulice Šafaříkova omezen vjezd.

### Plánované dopravní značení

Předmětem opatření obecné povahy je instalace dopravního značení - „předzvěsti zákazu vjezdu“ na ulici Palackého třída v Brně, které bude upozorňovat na omezení vjezdu do ulici Šafaříkova. Konkrétně dojde v obou jízdních směrech na ulici Palackého třída k instalaci dopravního značení B 11, E 13 a E 7b, které bude veškeré úsekem projíždějící osoby informovat o zákazu vjezdu všem motorovým vozidlům do ulice Šafaříkova v Brně mimo dopravní obsluhu. Konkrétní řešení umístění dopravního značení je zachyceno na výkresové dokumentaci, která je nedílnou součástí tohoto návrhu opatření obecné povahy.

### Projednání návrhu stanovení úpravy provozu s dotčeným orgánem

Návrh stanovení místní úpravy provozu zahrnutý do tohoto návrhu opatření obecné povahy byl ve smyslu § 77 odst. 3 zákona č. 361/2000 Sb., o provozu na pozemních komunikacích a o změnách některých zákonů (o silničním provozu), v platném znění, projednán s dotčeným orgánem, kterým je podle § 77 odst. 2 písm. b) téhož zákona Policie České republiky. Přípis byl na Policii České republiky doručen dne 27.05.2026. Dotčený orgán se k tomuto návrhu stanovení místní úpravy provozu ve třicetidenní lhůtě ode dne doručení žádosti

o stanovisko nevyjádřil, čímž dochází k uplatnění vyvratitelné domněnky souhlasu dle ustanovení § 77 odst. 3 zákona o silničním provozu.

### Shrnutí

Od zřízení uvedeného dopravního značení lze očekávat všeobecný přínos pro přehlednost dopravního omezení v dané lokalitě při zachování stávajícího režimu. Správní orgán má za to, že přijímaná místní úprava provozu na pozemní komunikaci je úpravou z výše uvedených důvodů vhodnou a pro dané úseky potřebnou, dále přiměřenou ve vztahu ke sledovanému cíli a zároveň tato úprava nijak neomezuje své adresáty, neboť pouze upozorňuje na již existující zákaz.


---

### Poučení

---

Podle § 172 odst. 4 správního řádu může kdokoli, jehož práva, povinnosti nebo zájmy mohou být opatřením obecné povahy přímo dotčeny, uplatnit u správního orgánu písemné připomínky k návrhu opatření obecné povahy.

Podle § 172 odst. 5 správního řádu mohou vlastníci nemovitostí, jejichž práva, povinnosti nebo zájmy související s výkonem vlastnického práva mohou být opatřením obecné povahy přímo dotčeny, nebo, určí-li tak správní orgán, i jiné osoby, jejichž oprávněné zájmy mohou být opatřením obecné povahy přímo dotčeny, podat proti návrhu opatření obecné povahy písemné odůvodněné námitky ke správnímu orgánu ve lhůtě 30 dnů ode dne jeho zveřejnění na úřední desce Magistrátu města Brna. Zmeškání úkonu nelze prominout. O námitkách rozhoduje správní orgán, který opatření obecné povahy vydává.

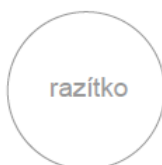

*Podepsáno elektronicky*



Ing. Bc. Pavel Pospíšek  
vedoucí Odboru dopravy

**PŘÍLOHY:** 01 - výkres změn v místní úpravě provozu na křižovatce ulic Palackého třída x Šafaříkova

**POČET STRAN:** 02 + příloha

**OBDRŽÍ:** Návrh opatření obecné povahy je doručován veřejnou vyhláškou; návrh je vyvěšován na úřední desce Magistrátu města Brna a na úřední desce úřadu Městské části Brno-Královo Pole.

UL. PALACKÉHO TŘÍDA - MK

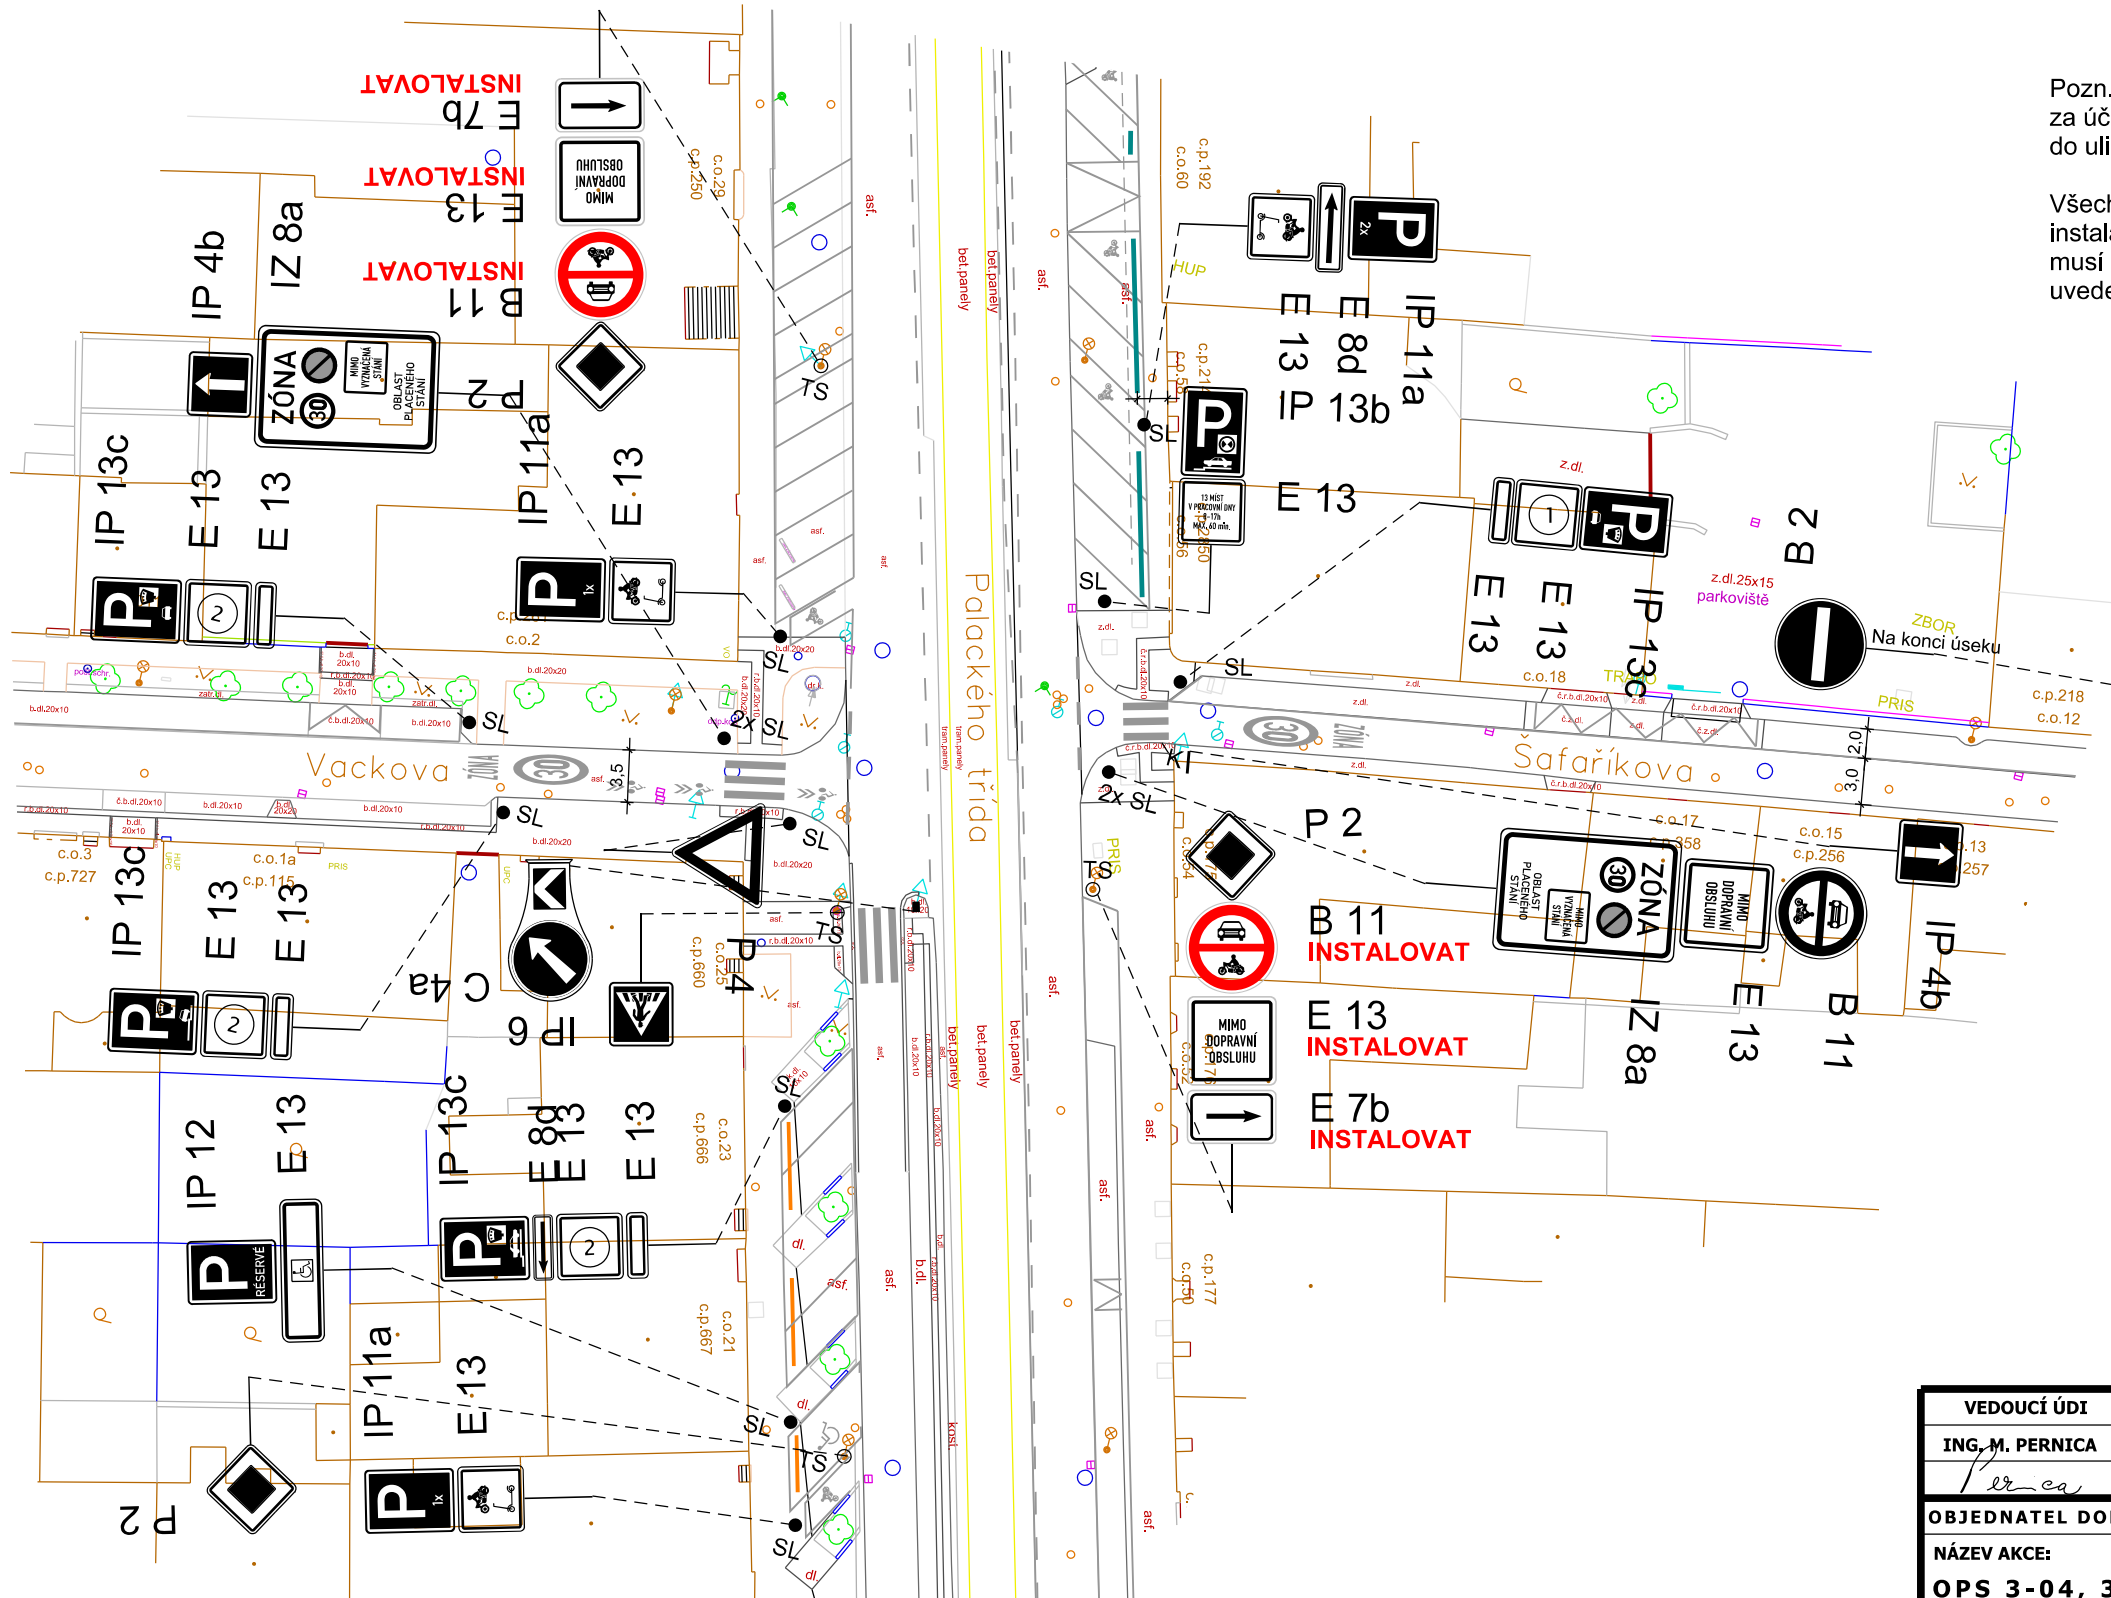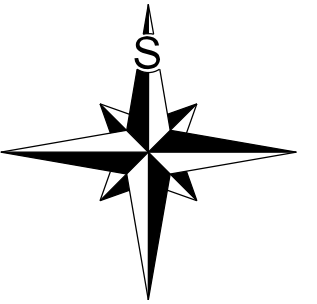

Pozn.: Výkresová dokumentace byla vypracována na základě požadavku MMB OD, za účelem instalace svislého dopravního značení, z důvodu upozornění zákazu odbočení do ulice Šafaříkova z Palackého třídy.

Všechno stávající VZ, které není zobrazeno v této výkresové dokumentaci a překáží instalaci nového, musí být před realizací výkresu odstraněno. Veškeré instalované VZ musí být zrealizováno v souladu s TP 65 a TP 133, pokud není ve výkresu výslovně uvedeno jinak.





(1)

Vzorový vzhled vyplnění úsekových  
dodatkových tabulek E 13 s označením  
příslušných režimů a doby platnosti

(2)

*LEGENDA:*

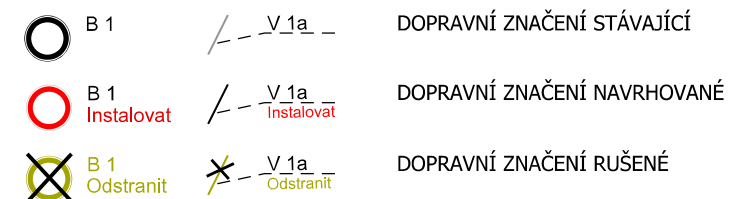
 
|                                                                                       |                                                                                       |                                                                                       |                                                                                       |   |               |
|---------------------------------------------------------------------------------------|---------------------------------------------------------------------------------------|---------------------------------------------------------------------------------------|---------------------------------------------------------------------------------------|---|---------------|
| VEDOUCÍ ÚDI                                                                           | GENER. PROJEKTANT                                                                     | VPRAČOVAL                                                                             | KONTROLOVAL                                                                           | <br>Brněnské<br>komunikace<br>ÚTVAR DOPRAVNÍHO INŽENÝRSTVÍ |               |
| ING. M. PERNICA                                                                       | MGR. P. ANDREŠOVÁ                                                                     | MGR. P. ANDREŠOVÁ                                                                     | ING. Z. NEČAS                                                                         |   |               |
|  |  |  |  |   |               |
| OBJEDNATEL DOKUMENTACE: STATUTÁRNÍ MĚSTO BRNO                                         |                                                                                       |                                                                                       |                                                                                       | DATUM   | LEDEN 2026    |
| NÁZEV AKCE:                                                                           |                                                                                       |                                                                                       |                                                                                       | FORMÁT   | A3            |
| OPS 3-04, 3-05, fáze A                                                                |                                                                                       |                                                                                       |                                                                                       | STUPEŇ   |               |
| ULICE PALACKÉHO TŘÍDA - MK                                                            |                                                                                       |                                                                                       |                                                                                       | MĚŘÍTKO   | 1:500         |
|                                                                                       |                                                                                       |                                                                                       |                                                                                       | Č. ZAKÁZKY   | 0859-2025     |
|                                                                                       |                                                                                       |                                                                                       |                                                                                       | ČÍSLO PARÉ   | ČÍSLO VÝKRESU |
| NÁZEV VÝKRESU:                                                                        |                                                                                       |                                                                                       |                                                                                       |   | 012           |
| ZMĚNA DOPRAVNÍHO ZNAČENÍ                                                              |                                                                                       |                                                                                       |                                                                                       |   |               |