SITUACE PŘECHODNÉHO DOPRAVNÍHO ZNAČENÍ
BRNO, UL. DROBNÉHO -
REKONSTRUKCE KANALIZACE A VODOVODU

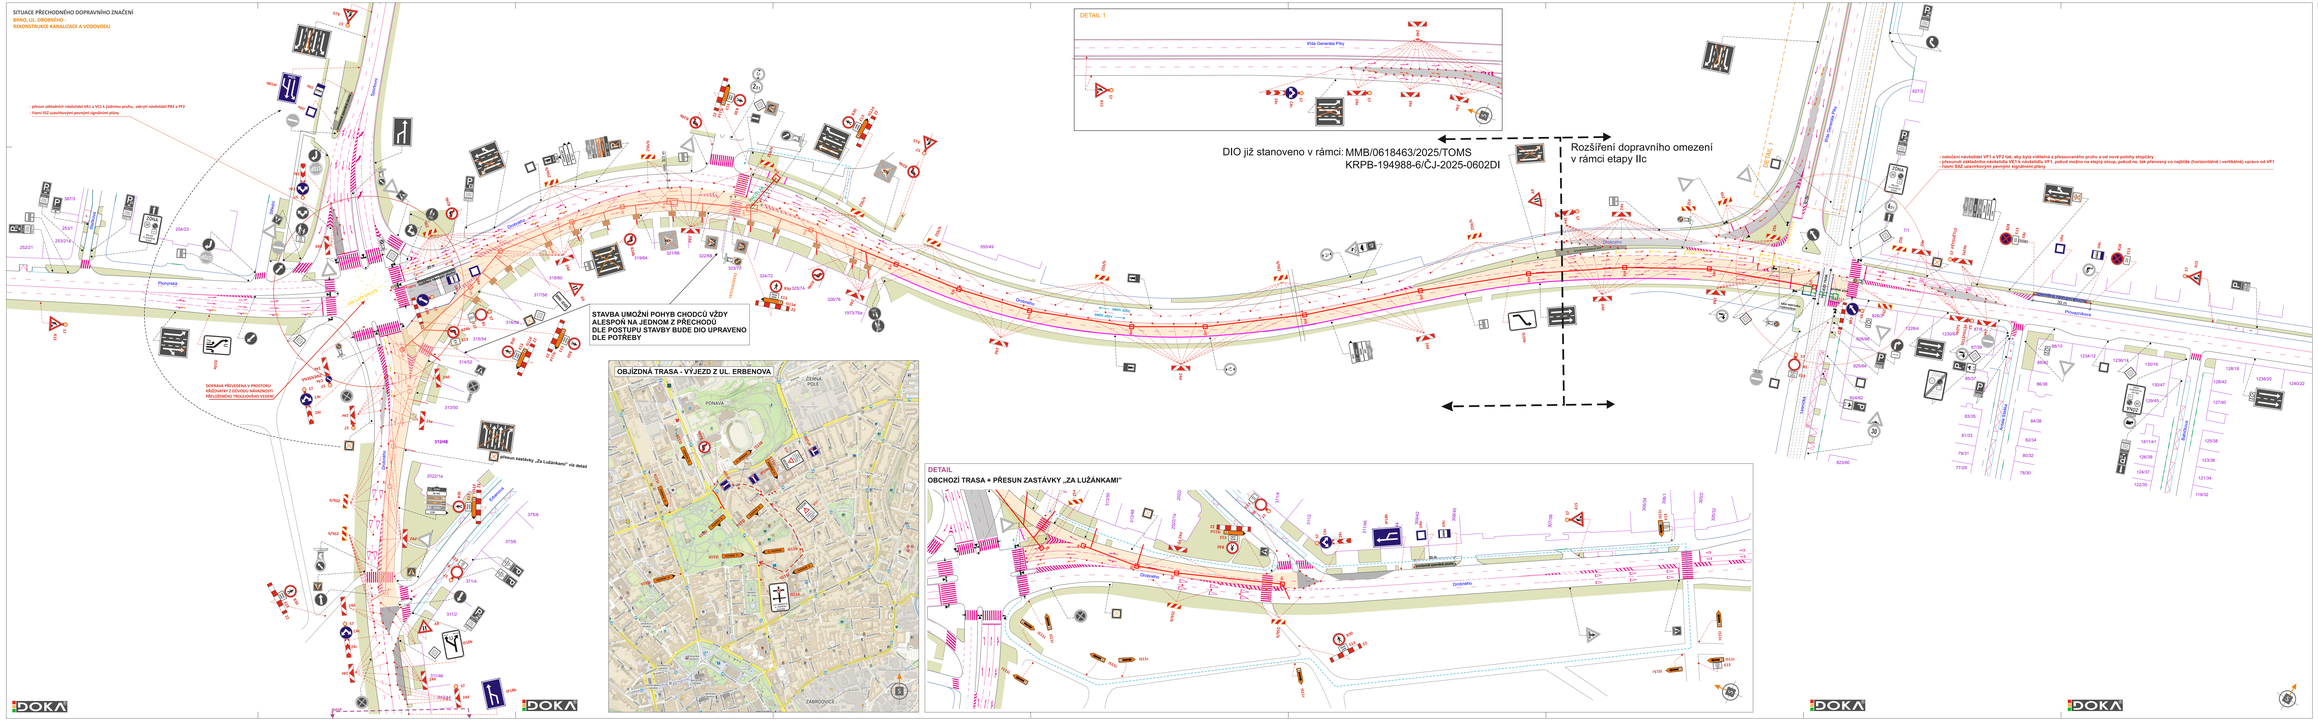

LEGENDA:

- **TRVALÉ** SVISLÉ DOPRAVNÍ ZNAČENÍ
- **DOČASNĚ ZRUŠENÉ TRVALÉ** SVISLÉ DOPRAVNÍ ZNAČENÍ
- **PŘECHODNÉ** SVISLÉ DOPRAVNÍ ZNAČENÍ
- KANALIZACE
- PRACOVNÍ ZÁBOR
- BEZPEČNOSTNÍ ZÁBOR
- PUNTOVOD - PROTLAK POD KOLEJEMI

POZN.: DOPRAVNÍ ZNAČENÍ BUDE OSAZENO DLE TP 65 A 66
POZN.: VÝKOPY BUDOU OPLOCENY PROTI PŘEDU CHODCŮ A V PŘÍPADĚ NUTNOSTI PROVOZNÍHO PŘEMOSTĚNÍ
POZN.: PŘÍSTUP K NEMOVITOSTEM BUDE ZAJIŠTĚN

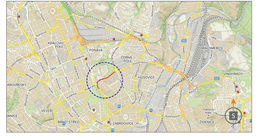

POTVRZENÍ PLATNOSTI DOKUMENTACE
PODPIS A ČLENÍ SCHVÁLENÍ - DOPRAVNÍ INSPEKTORÁT BRNO-MĚSTO

č.j. MMB/0345911/2026/TOMS

DOKA 10 LET
JPRO VÁS NA ZNAČKách

- Svislé dopravní značení
- Vodorovné dopravní značení
- Provizorní dopravní značení
- Projekčková dopravního značení

ZODPOVĚDNÝ PROJEKTANT	Bc., Jakub LÁCH	
VYPRACOVAL	Bc., Matěj ZÖRVOŘÁK	
KRESLIL	Bc., Matěj ZÖRVOŘÁK	
KONTROLOVAL	JIří PEŠTA	
KRAJ: JIHOMORAVSKÝ	OKRES: BRNO-MĚSTO	ID2: ČERNÁ POLE

DOKA s.r.o.
Na Nivách 1276, Rosice, 664 80 Brno
IČ: 63875742, DIČ: CZ63875742
www.doka.cz, info@doka.cz
Tel.: +420 602 ... , +420 602 ...

DATUM	5/2026
FORMÁT	16x 4A
MĚŘÍTKO	1:1
ÚČEL	40%
ARCHIVNÍ ČÍS.	2025/121
ČÁS. SOUPISKY	ČÁS. PŘÍLOHY IIc

BRNO, UL. DROBNÉHO -
REKONSTRUKCE KANALIZACE A VODOVODU, ETAPA II.c

NÁZEV VÝKRESU:
SITUACE PŘECHODNÉHO DOPRAVNÍHO ZNAČENÍ