

**SP. ZN.:** OD/MMB/0059600/2026/3  
**Č. J.:** MMB/0111406/2026

**VYŘIZUJE:** Mgr. Ing. Anna Vašková  
**TEL./E-MAIL:** 542 174 230/ vaskova.anna@brno.cz

Brno, 25.2.2026

---

## NÁVRH OPATŘENÍ OBECNÉ POVAHY

---

Magistrát města Brna, Odbor dopravy (dále jen „**správní orgán**“), jako správní orgán příslušný podle § 77 odst. 1 písm. c) a § 124 odst. 6 zákona č. 361/2000 Sb., o provozu na pozemních komunikacích a o změnách některých zákonů, v platném znění, ve spojení s článkem 29 odst. 2 písm. e) bodem 1. obecně závazné vyhlášky statutárního města Brna č. 20/2001, kterou se vydává Statut města Brna, v platném znění, tímto

### oznamuje

**návrh stanovení místní úpravy provozu na pozemní komunikaci v ulici Bubeníčková**, tak, jak je uvedeno a popsáno ve výkresech, které jsou přílohou a nedílnou součástí tohoto návrhu opatření obecné povahy.

Správní orgán ve smyslu § 172 odst. 1 zákona č. 500/2004 Sb., správní řád, **vyzývá** dotčené osoby, aby k návrhu opatření obecné povahy podávaly případné připomínky nebo námítky.

---

## Odůvodnění

---

Předmětem tohoto návrhu opatření obecné povahy je doplnění podélného parkovacího pruhu mezi dvěma úseky na ulici Bubeníčková, a to od křižovatky s ulicí Koperníkova, v režimu oblasti placeného stání - zóna C.

### Stávající stav

Na ulici Bubeníčková mezi soukromou komunikací Bubeníčková a Koperníkova je vyznačen podélný parkovací pruh, který v současnosti není regulován žádnou úpravou. V současné době jsou v dotčeném úseku vozidla odstavována, aniž by to mělo vliv na bezpečnost a plynulost dopravy. Odbor dopravy navrhuje změnit režim v parkovacím pruhu na zónu C v rámci oblasti placeného stání (rezidentní parkování).

### Doplnění podélného parkovacího pruhu

S ohledem na zamýšlenou změnu režimu parkovacího pruhu na zónu C v rámci placeného stání je plánována změna Nařízení statutárního města Brna č. 9/2019, v aktuálním znění (dále jen „Nařízení“), která by zohlednila rozšíření oblasti placeného stání v dotčené ulici o daný úsek. Tento návrh opatření obecné povahy pro případ popisované změny Nařízení připravuje nutnou změnu dopravního značení v dotčené ulici. V souvislosti s plánovanou změnou bude nutné v ulici Bubeníčková instalovat nové dopravní značení a odinstalovat některá původní dopravní značení, což je podrobně zakresleno ve výkresové dokumentaci, která je nedílnou součástí tohoto návrhu opatření obecné povahy.

## Projednáání návrhu stanovení úpravy provozu s dotčeným orgánem

Návrh stanovení místní úpravy provozu zahrnutý do tohoto návrhu opatření obecné povahy byl ve smyslu § 77 odst. 3 zákona č. 361/2000 Sb., o provozu na pozemních komunikacích a o změnách některých zákonů (o silničním provozu), v platném znění, projednán s dotčeným orgánem, kterým je podle § 77 odst. 2 písm. b) téhož zákona Policie České republiky. Dotčený orgán vyjádřil s tímto návrhem stanovení místní úpravy provozu souhlasné stanovisko přípisem ze dne 03.2.2026, č.j. KRPB-24563-2/ČJ-2026-0602DI, a to za dodržení podmínek vyplývajících ze zákona č. 361/2000 Sb. (§ 62 a násl.), dotčených vyhlášek, technických podmínek a zajištění dostatečné viditelnosti a rozpoznatelnosti dopravního značení ve vztahu k jeho zakrytí (např. přerostlou vegetací, atp.).

## Shrnutí

V případě vydání změny Nařízení, která umožní změnu režimu podélného parkovacího pruhu na ulici Bubeníčkova v Brně tak, jak je uvedeno výše v tomto odůvodnění a v připojených výkresech, bude přistoupeno k vydání opatření obecné povahy, aby správní orgán zajistil provedené příslušného dopravního značení na základě Nařízení. Pokud taková změna Nařízení vydána nebude, správní orgán toto opatření obecné povahy nevydává.


---

## Poučení

---

Podle § 172 odst. 4 správního řádu může kdokoli, jehož práva, povinnosti nebo zájmy mohou být opatřením obecné povahy přímo dotčeny, uplatnit u správního orgánu písemné připomínky k návrhu opatření obecné povahy.

Podle § 172 odst. 5 správního řádu mohou vlastníci nemovitostí, jejichž práva, povinnosti nebo zájmy související s výkonem vlastnického práva mohou být opatřením obecné povahy přímo dotčeny, nebo, určí-li tak správní orgán, i jiné osoby, jejichž oprávněné zájmy mohou být opatřením obecné povahy přímo dotčeny, podat proti návrhu opatření obecné povahy písemné odůvodněné námitky ke správnímu orgánu ve lhůtě 30 dnů ode dne jeho zveřejnění na úřední desce Magistrátu města Brna. Zmeškání úkonu nelze prominout. O námitkách rozhoduje správní orgán, který opatření obecné povahy vydává.

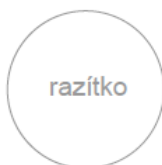

*Podepsáno elektronicky*

Ing. Bc. Pavel Pospíšek  
vedoucí Odboru dopravy

**PŘÍLOHY:** 1 - výkres změn v místní úpravě provozu  
2 – výkres změn v místní úpravě provozu s vlečnými křivkami

**POČET LISTŮ** 01 + přílohy

**OBDRŽÍ** Návrh opatření obecné povahy je doručován veřejnou vyhláškou; návrh je vyvěšován na úřední desce Magistrátu města Brna a na úřední desce úřadu městské části Brno-Židenice.



# UL. BUBENÍČKOVA - MK ZÁKOS




## OPS 5-03 - OBLAST KOPERNÍKOVA

Pozn.: Výkresová dokumentace byla zpracována na základě objednávky MMB.

Veškeré ostatní dopravní značení bylo vyřešeno v rámci výkresové dokumentace fáze A i B pro tuto oblast a v tomto výkrese je vše zobrazeno jako stávající stav.

Všechno nově instalované dopravní značení musí být zrealizováno v souladu s TP 65 a TP 133, pokud není ve výkrese uvedeno jinak.

Stávající VDZ v místě nově navrhovaného, musí být nejprve odstráněno.

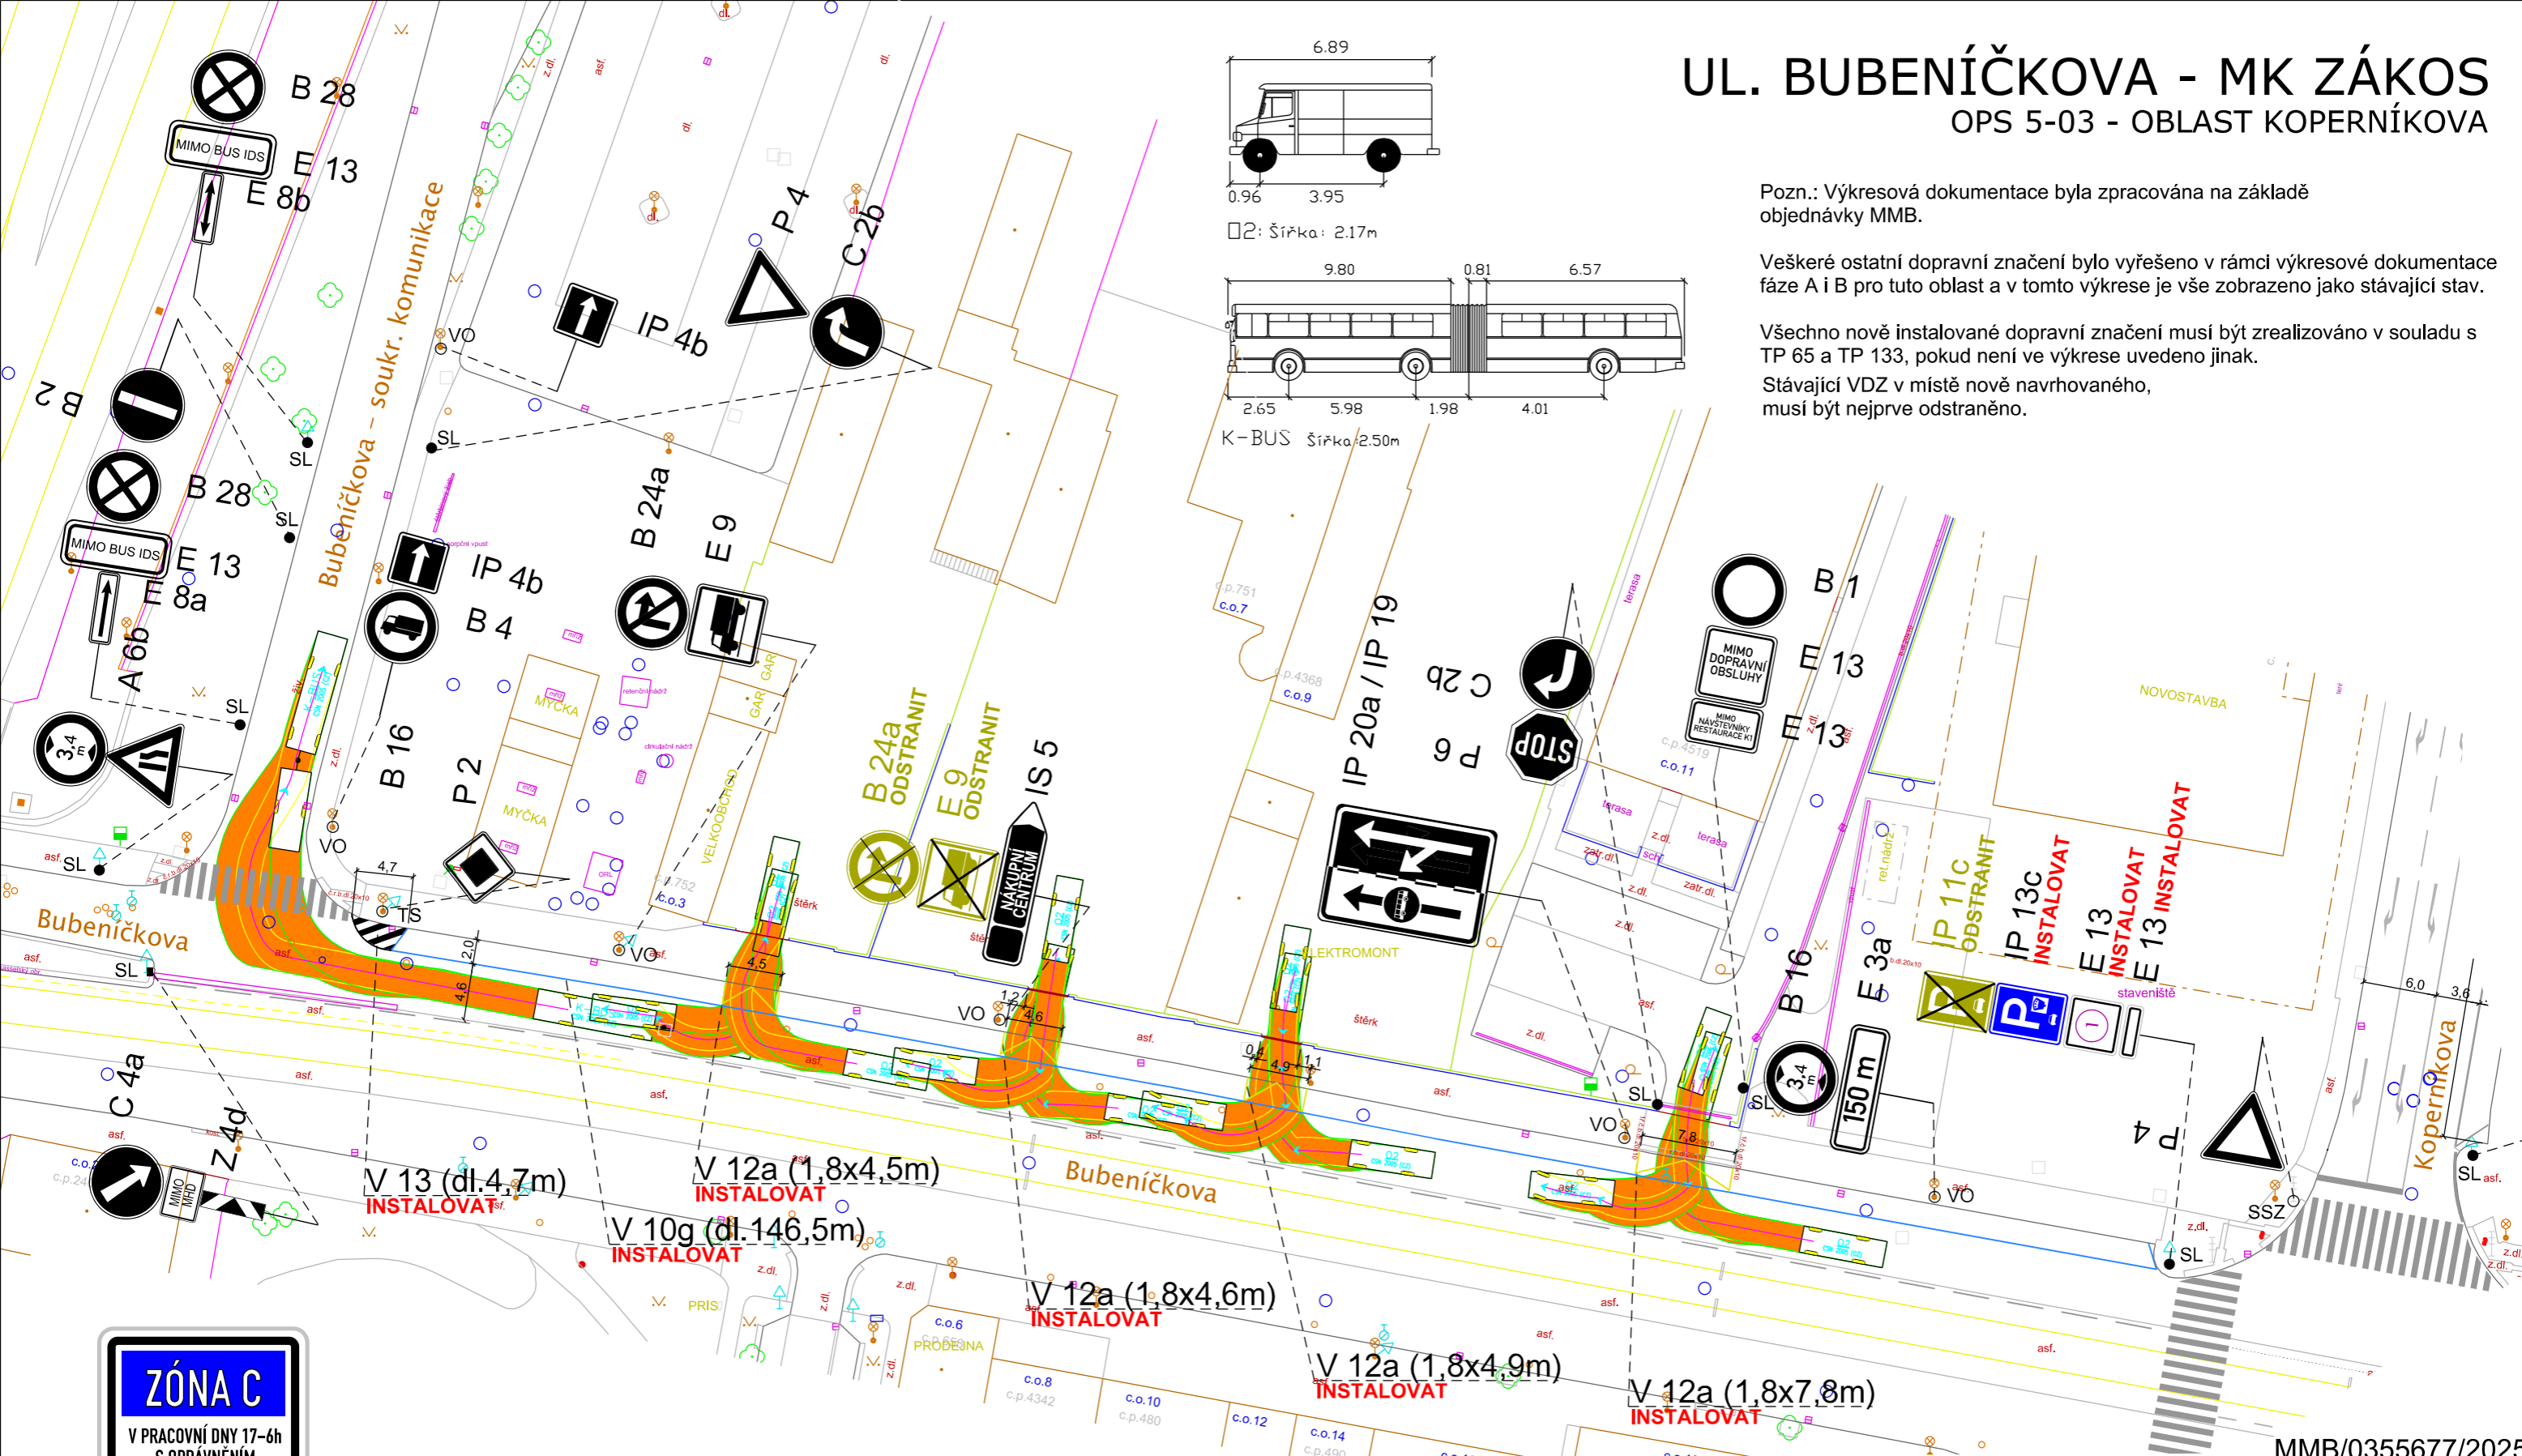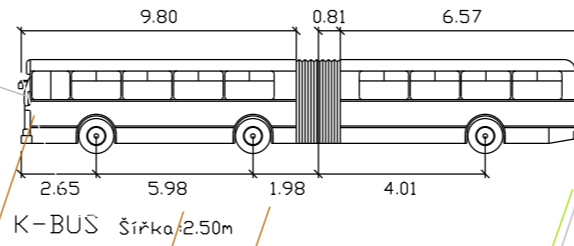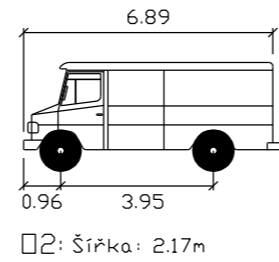


**ZÓNA C**  
V PRACOVNÍ DNY 17-6h  
S OPRAVNĚNÍM  
NEBO PO ZAPLACENÍ  
CENY NA MÍSTĚ

OBLAST 5-03

1

Vzorový vzhled vyplnění úsekových dodatkových tabulek E 13 s označením příslušných režimů a doby platnosti.

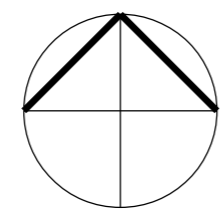

### LEGENDA:

- B 1 V.1a - DOPRAVNÍ ZNAČENÍ STÁVAJÍCÍ
- B 1 V.1a - DOPRAVNÍ ZNAČENÍ NAVRHOVANÉ
- B 1 V.1a - DOPRAVNÍ ZNAČENÍ RUŠENÉ
- Odstranit
- Instalovat
- Instalovat
- Odstranit
- Instalovat

VEDOUcí ÚDI ING. M. PERNICA	GENER. PROJEKTANT BC. VL. REKOVÁ, MBA	VYPRACOVAL BC. VL. REKOVÁ, MBA	KONTROLOVAL ING. Z. NEČAS	Brněnské komunikace ÚTVAR DOPRAVNÍHO INŽENÝRSTVÍ
OBJEDNATEL DOKUMENTACE: STATUTÁRNÍ MĚSTO BRNO				
NÁZEV AKCE: OPS 5-03, fáze A				DATUM SRPEN 2025
NÁZEV VÝKRESU: ÚPRAVA DOPRAVNÍHO ZNAČENÍ				FORMÁT A3
<b>UL. BUBENÍČKOVA - MK ZÁKOS</b>				STUPEŇ 1:500
				Č. ZAKÁZKY 0752 - 2024
ČÍSLO PARÉ				ČÍSLO VÝKRESU 01.1

MMB/0355677/2025