

SP. ZN.: OD/MMB/0060335/2026/3
Č. J.: MMB/0116799/2026

VYŘIZUJE: Mgr. Ing. Anna Vašková
TEL./E-MAIL: 542 174 230/ vaskova.anna@brno.cz

Brno, 27.2.2026

NÁVRH OPATŘENÍ OBECNÉ POVAHY

Magistrát města Brna, Odbor dopravy (dále jen „**správní orgán**“), jako správní orgán příslušný podle § 77 odst. 1 písm. c) a § 124 odst. 6 zákona č. 361/2000 Sb., o provozu na pozemních komunikacích a o změnách některých zákonů, v platném znění, ve spojení s článkem 29 odst. 2 písm. e) bodem 1. obecně závazné vyhlášky statutárního města Brna č. 20/2001, kterou se vydává Statut města Brna, v platném znění, tímto

oznamuje

návrh stanovení místní úpravy provozu na pozemní komunikaci v ulici Kuklenská, tak, jak je uvedeno a popsáno ve výkresech, které jsou přílohou a nedílnou součástí tohoto návrhu opatření obecné povahy.

Správní orgán ve smyslu § 172 odst. 1 zákona č. 500/2004 Sb., správní řád, **vyzývá** dotčené osoby, aby k návrhu opatření obecné povahy podávaly případné připomínky nebo námítky.

Odůvodnění

Předmětem tohoto návrhu opatření obecné povahy je doplnění podélného parkovacího pruhu na ulici Kuklenská naproti ulici Šaldova v Brně v režimu oblasti placeného stání - zóna C.

Stávající stav

Na ulici Kuklenská v Brně před poliklinikou nebylo parkování vozidel z důvodu probíhajících stavebních prací regulováno žádnou úpravou. S ohledem na dokončení stavby Odbor dopravy navrhuje stanovit režim parkování vozidel parkovacím pruhem v rámci oblasti placeného stání (rezidentní parkování) – zóna C. Regulace stání vozidel v dané oblasti nebude mít výraznější vliv na bezpečnost a plynulost dopravy. Parkovací stání jsou provedena stavebně.

Doplnění podélného parkovacího pruhu

S ohledem na zamýšlené zavedení režimu pro parkování vozidel – doplnění parkovacího pruhu v zóně C v rámci placeného stání, je plánována změna Nařízení statutárního města Brna č. 9/2019, v aktuálním znění (dále jen „Nařízení“), která by zohlednila rozšíření oblasti placeného stání v dotčené ulici o daný úsek. Tento návrh opatření obecné povahy pro případ popisované změny Nařízení připravuje nutnou změnu dopravního značení v dotčené ulici. V souvislosti s plánovanou změnou bude nutné v ulici Kuklenská instalovat nové dopravní značení, a to značky Parkoviště s parkovacím automatem IP 13c doplněné dodatkovými tabulkami, E13, a vodorovného dopravního značení V 13 a V10g, což je podrobně, včetně vzorového vzhledu vyplnění dodatkových tabulek, zakresleno ve výkresové dokumentaci, která je nedílnou součástí tohoto návrhu opatření obecné povahy.

Projednáání návrhu stanovení úpravy provozu s dotčeným orgánem

Návrh stanovení místní úpravy provozu zahrnutý do tohoto návrhu opatření obecné povahy byl ve smyslu § 77 odst. 3 zákona č. 361/2000 Sb., o provozu na pozemních komunikacích a o změnách některých zákonů (o silničním provozu), v platném znění, projednán s dotčeným orgánem, kterým je podle § 77 odst. 2 písm. b) téhož zákona Policie České republiky. Dotčený orgán vyjádřil s tímto návrhem stanovení místní úpravy provozu souhlasné stanovisko přípisem ze dne 9.02.2026, č.j. KRPB-247603-2/ČJ-2026-0602DI, a to za dodržení podmínek vyplývajících ze zákona č. 361/2000 Sb. (§ 62 a násl.), dotčených vyhlášek, technických podmínek a zajištění dostatečné viditelnosti a rozpoznatelnosti dopravního značení ve vztahu k jeho zakrytí (např. přerostlou vegetací, atp.).


Shrnutí

V případě vydání změny Nařízení, která umožní doplnění podélného parkovacího pruhu v zóně C na ulici Kuklenská v Brně tak, jak je uvedeno výše v tomto odůvodnění a v připojených výkresech, bude přistoupeno k vydání opatření obecné povahy, aby správní orgán zajistil provedení příslušného dopravního značení na základě Nařízení. Pokud taková změna Nařízení vydána nebude, správní orgán toto opatření obecné povahy nevydává.

Poučení

Podle § 172 odst. 4 správního řádu může kdokoli, jehož práva, povinnosti nebo zájmy mohou být opatřením obecné povahy přímo dotčeny, uplatnit u správního orgánu písemné připomínky k návrhu opatření obecné povahy.

Podle § 172 odst. 5 správního řádu mohou vlastníci nemovitostí, jejichž práva, povinnosti nebo zájmy související s výkonem vlastnického práva mohou být opatřením obecné povahy přímo dotčeny, nebo, určí-li tak správní orgán, i jiné osoby, jejichž oprávněné zájmy mohou být opatřením obecné povahy přímo dotčeny, podat proti návrhu opatření obecné povahy písemné odůvodněné námitky ke správnímu orgánu ve lhůtě 30 dnů ode dne jeho zveřejnění na úřední desce Magistrátu města Brna. Zmeškání úkonu nelze prominout. O námitkách rozhoduje správní orgán, který opatření obecné povahy vydává.

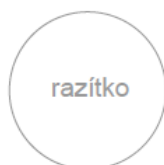

Podepsáno elektronicky



Ing. Bc. Pavel Pospíšek
vedoucí Odboru dopravy

PŘÍLOHY: 1 - výkres změn v místní úpravě provozu

POČET LISTŮ 01 + příloha

OBDRŽÍ Návrh opatření obecné povahy je doručován veřejnou vyhláškou; návrh je vyvěšován na úřední desce Magistrátu města Brna a na úřední desce úřadu městské části Brno-Židenice.

UL. KUKLENSKÁ - MK

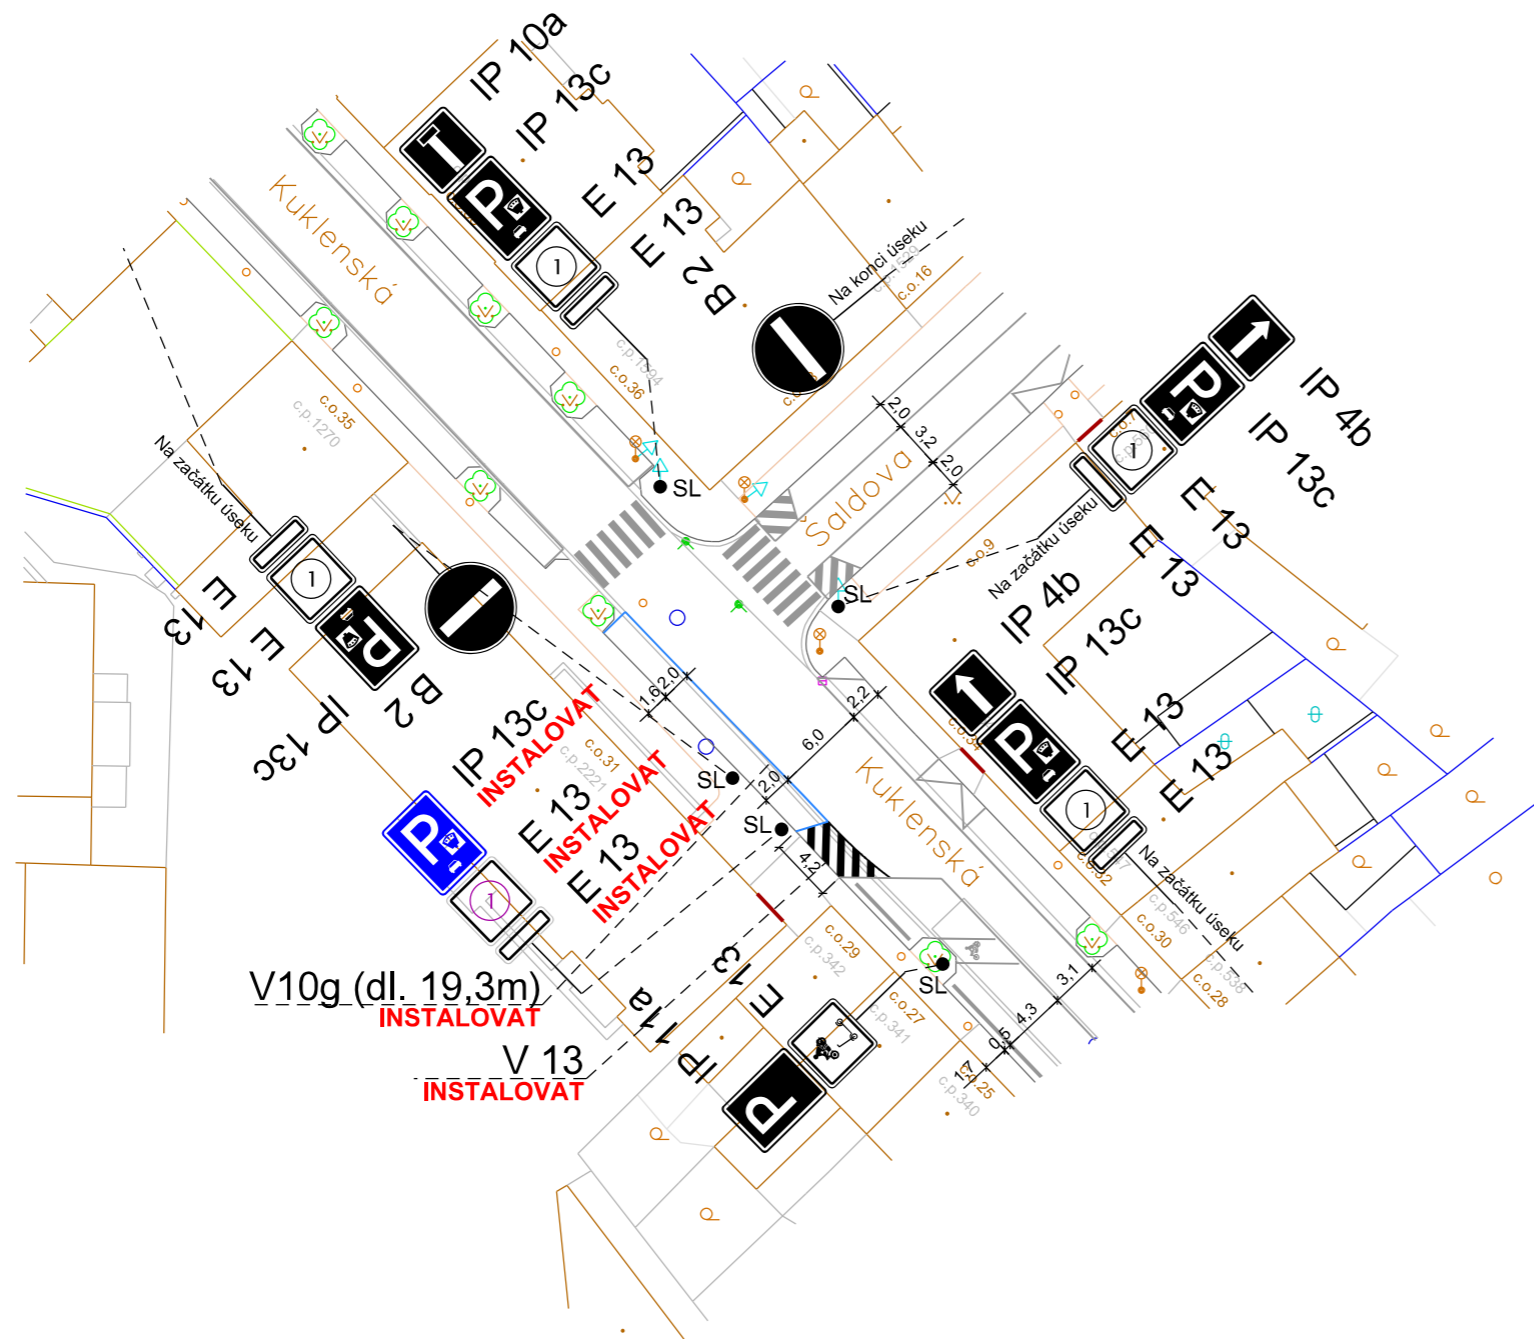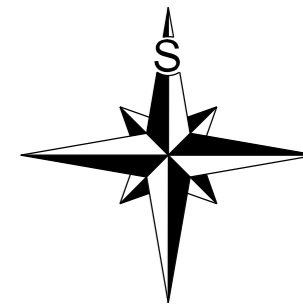

ZÓNA C
V PRACOVNÍ DNY 17-6h
S OPRAVNĚNÍM
NEBO PO ZAPLACENÍ
CENY NA MÍSTĚ

OBLAST 5-01

1

Vzorový vzhled vyplnění dodatkových tabulek E 13 s označením příslušných režimů a doby platnosti.

Pozn.: Výkresová dokumentace byla vypracována na základě požadavku MMB OD, za účelem doplnění RP v ulici Kuklenská před domem č. o. 31. Veškeré ostatní dopravní značení bylo vyřešeno v rámci výkresové dokumentace fáze A i B pro tuto oblast a v tomto výkrese je vše zobrazeno jako stávající stav.

Všechno stávající VDZ, které není zobrazeno v této výkresové dokumentaci a překáží instalaci nového, musí být před realizací výkresu odstraněno. Veškeré instalované DZ musí být zrealizováno v souladu s TP 65 a TP 133, pokud není ve výkresu výslovně uvedeno jinak.

LEGENDA:

- B 1 V 1a - DOPRAVNÍ ZNAČENÍ STÁVAJÍCÍ
- B 1 Instalovat V 1a Instalovat - DOPRAVNÍ ZNAČENÍ NAVRHOVANÉ
- B 1 Odstranit V 1a Odstranit - DOPRAVNÍ ZNAČENÍ RUŠENÉ

VEDOUCÍ ÚDI ING. M. PERNICA	GENER. PROJEKTANT MGR. P. ANDRESOVÁ	VYPRACOVAL MGR. P. ANDRESOVÁ	KONTROLOVAL ING. Z. NEČAS	Brněnské komunikace ÚTVAR DOPRAVNÍHO INŽENÝRSTVÍ
OBJEDNATEL DOKUMENTACE: STATUTÁRNÍ MĚSTO BRNO				
NÁZEV AKCE: OPS 5-01, fáze A				FORMÁT A3
ULICE KUKLENSKÁ - MK				STUPEŇ
				MĚŘÍTKO 1:500
NÁZEV VÝKRESU: ZMĚNA DOPRAVNÍHO ZNAČENÍ				Č. ZAKÁZKY 0759-2025
				ČÍSLO PARÉ ČÍSLO VÝKRESU 01.1