



# UL. ŠTOURAČOVA - MK

Pozn.: - DZ bude realizováno podle TP 65 a TP 133

- BKOM souhlasí za vlastníka komunikace s vydáním rozhodnutí o povolení zvláštního užívání silnice nebo místní komunikace pro zřízení vyhrazeného parkovacího stání na dobu jednoho roku, nejdéle však do zavedení oblasti placeného stání, v souladu s příslušným nařízením statutárního města Brna, kterým se vymezují místní komunikace nebo jejich úseky, jež lze užít ke stání vozidel jen po zaplacení ceny.

- Stání pro stávajícího občana

- VPS je přesouván z ulice Filipova na ulici Štouračova/Vrbovecká

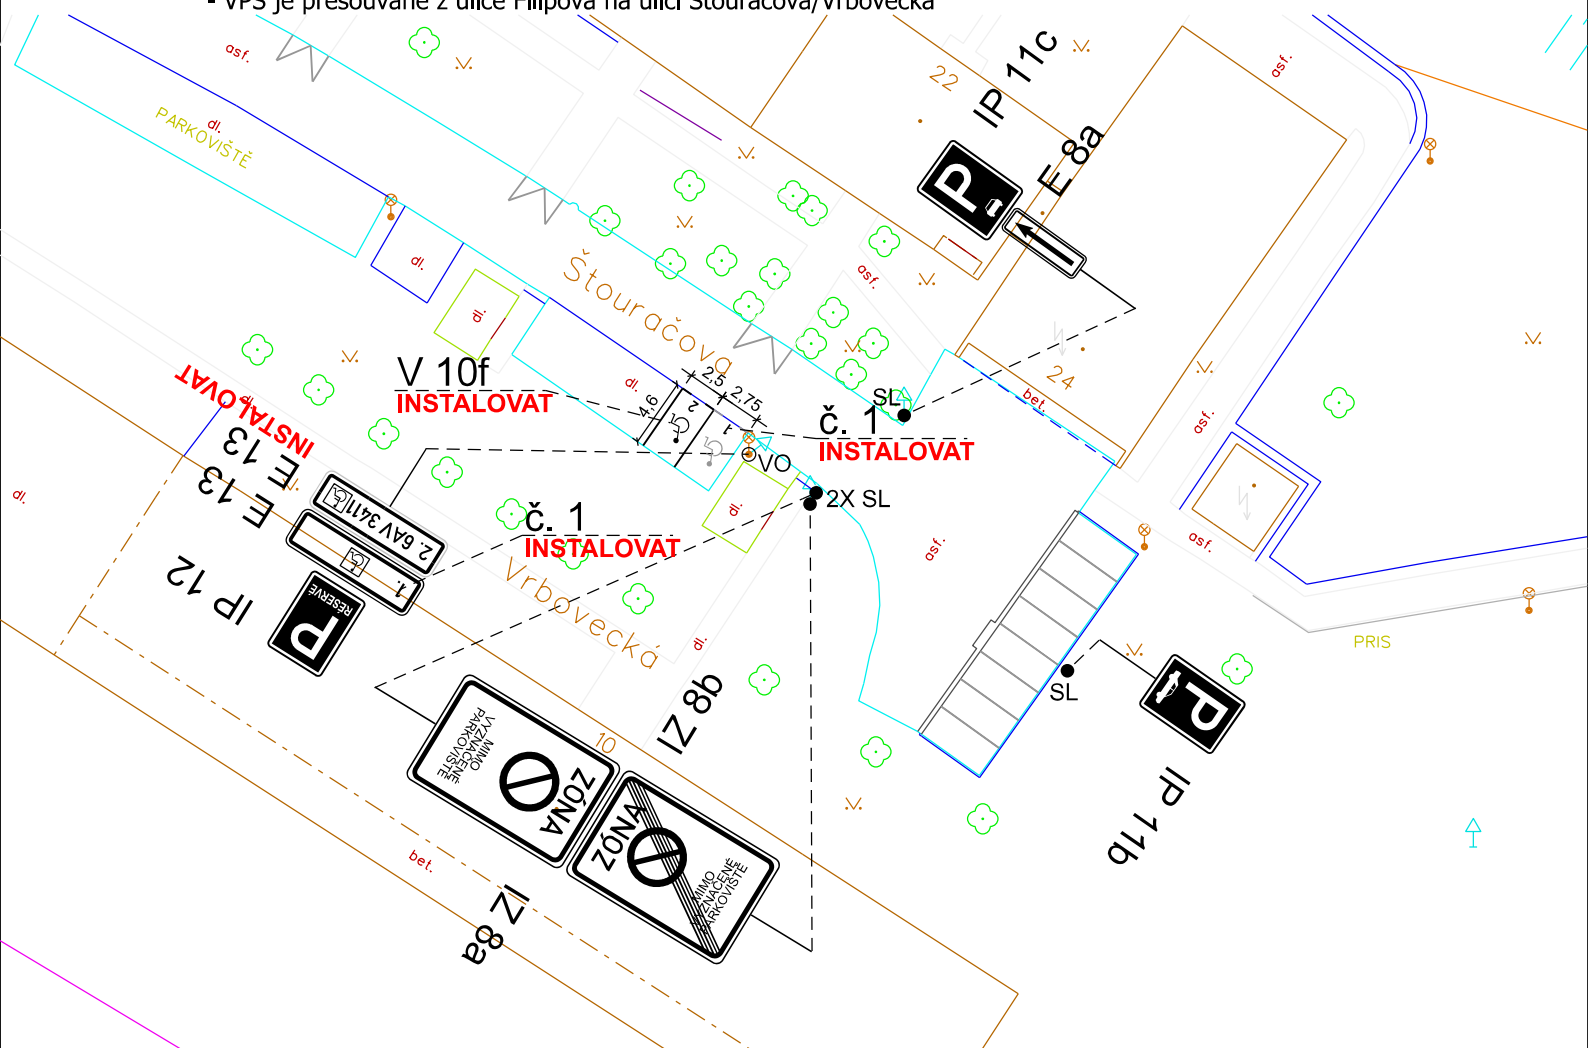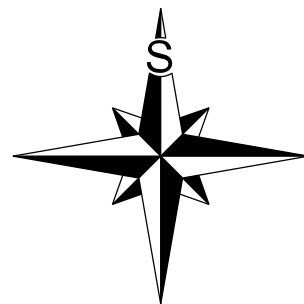

## LEGENDA:

|  |                   |  |                    |                             |
|--|-------------------|--|--------------------|-----------------------------|
|  | B 1               |  | V 1a               | DOPRAVNÍ ZNAČENÍ STÁVAJÍCÍ  |
|  | B 1<br>Instalovat |  | V 1a<br>Instalovat | DOPRAVNÍ ZNAČENÍ NAVRHOVANÉ |
|  | B 1<br>Odstranit  |  | V 1a<br>Odstranit  | DOPRAVNÍ ZNAČENÍ RUŠENÉ     |

16. 2. 2026

Souhlasíme se ZUK



| VEDOUCÍ ÚDI   | GENER. PROJEKTANT | VYPRACOVAL | KONTROLOVAL    | Brněnské komunikace a.s.<br>ÚTVAR DOPRAVNÍHO INŽENÝRSTVÍ |               |
|---|-------------------|------------|----------------|--|---------------|
| ING. M. PERNICA   | E. ŠVARNÝ         | E. ŠVARNÝ  | ING. J. NEŠPOR | DATUM  | ÚNOR - 2026   |
| OBJEDNATEL DOKUMENTACE: STATUTÁRNÍ MĚSTO BRNO               |                   |            |                | FORMÁT   | A4            |
| NÁZEV AKCE:   |                   |            |                | STUPEŇ   |               |
| <b>PŘECHODNÉ DOPRAVNÍ ZNAČENÍ</b>                           |                   |            |                | MĚŘÍTKO  | 1:500         |
| <b>ŠTOURAČOVA - MK</b>                                      |                   |            |                | Č. ZAKÁZKY   | 0032-2026     |
| NÁZEV VÝKRESU:  |                   |            |                | ČÍSLO PARÉ   | ČÍSLO VÝKRESU |
| <b>PŘESUN VYHRAZENÉHO PARKOVÁNÍ PRO ZDRAVOTNĚ POSTIŽENÉ</b> |                   |            |                |  | <b>0 2 2</b>  |