

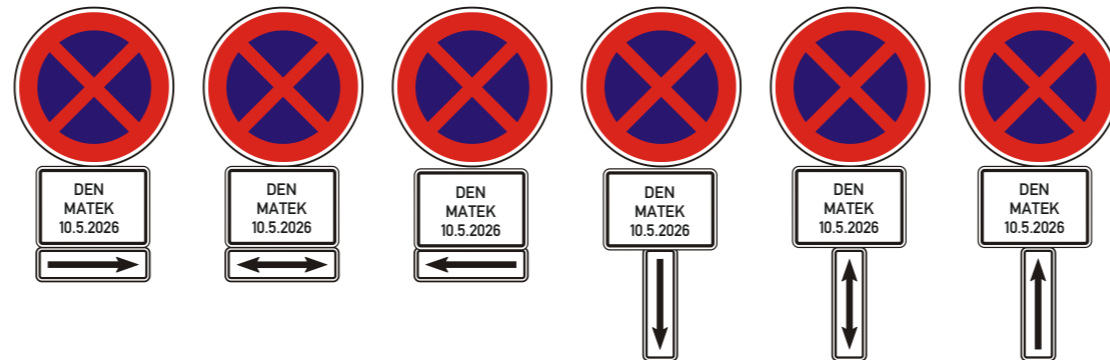
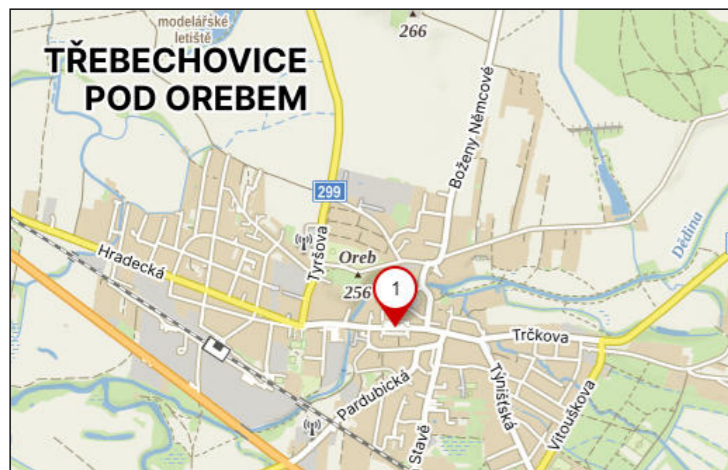
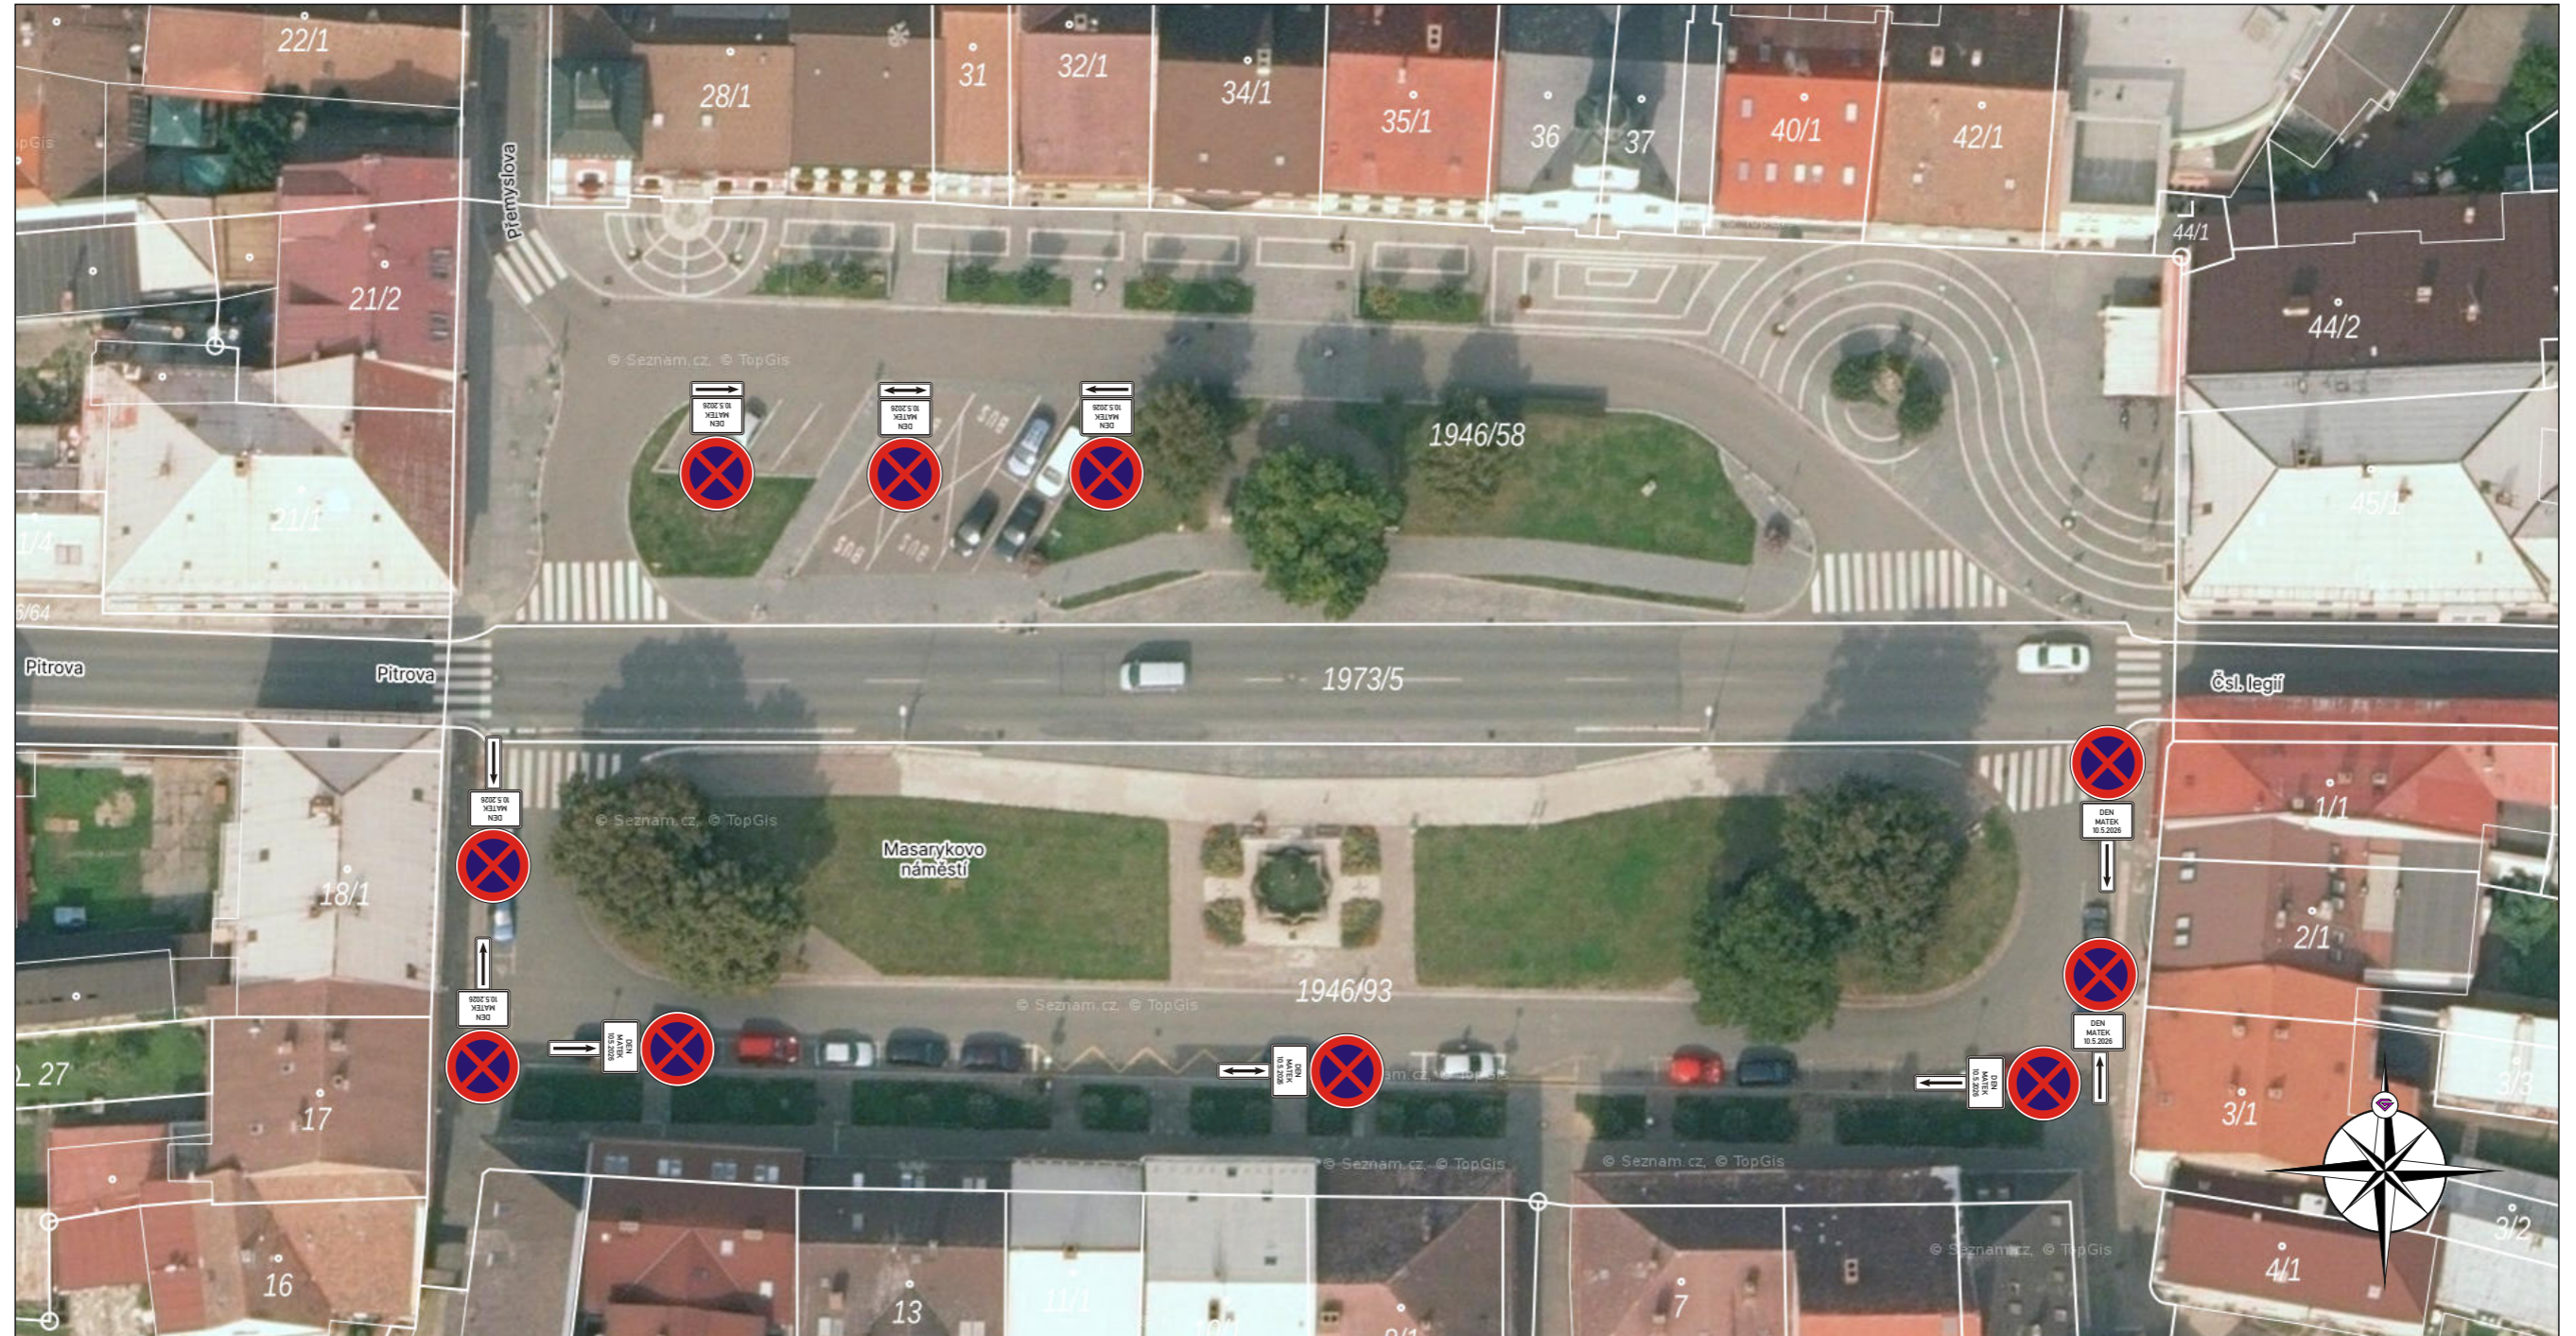


DIO TMB - DEN MATEK

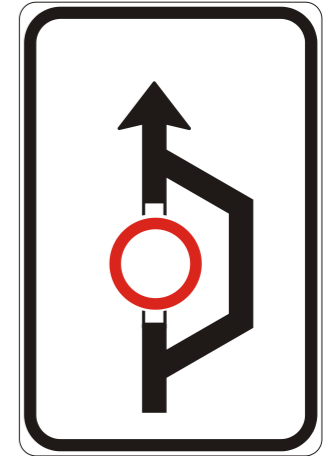


Zhotovitel:					
Kreslil:	Lukáš Gubanec / tel.: 731 650 587 / e-mail.: gubanec@inkadz.cz				
Zodp. projektant:	Lukáš Gubanec / tel.: 731 650 587 / e-mail.: gubanec@inkadz.cz				
Kontroloval:	Zdenek Šedivka / tel.: 605 273 134 / e-mail.: sedivka@inkadz.cz				
Kraj:	Královéhradecký	Okres:	Hradec Králové	Obec:	Třebachovice pod Orebem
Akce:		DEN MATEK 2026		DATUM:	1.4.2026
		DOPRAVNĚ INŽENÝRSKÉ OPATŘENÍ		Č. ZAKÁZKY:	26132
				STUPEŇ PD:	
				MĚŘÍTKO:	-
				FORMÁT:	A3

DIO TMB - DEN MATEK

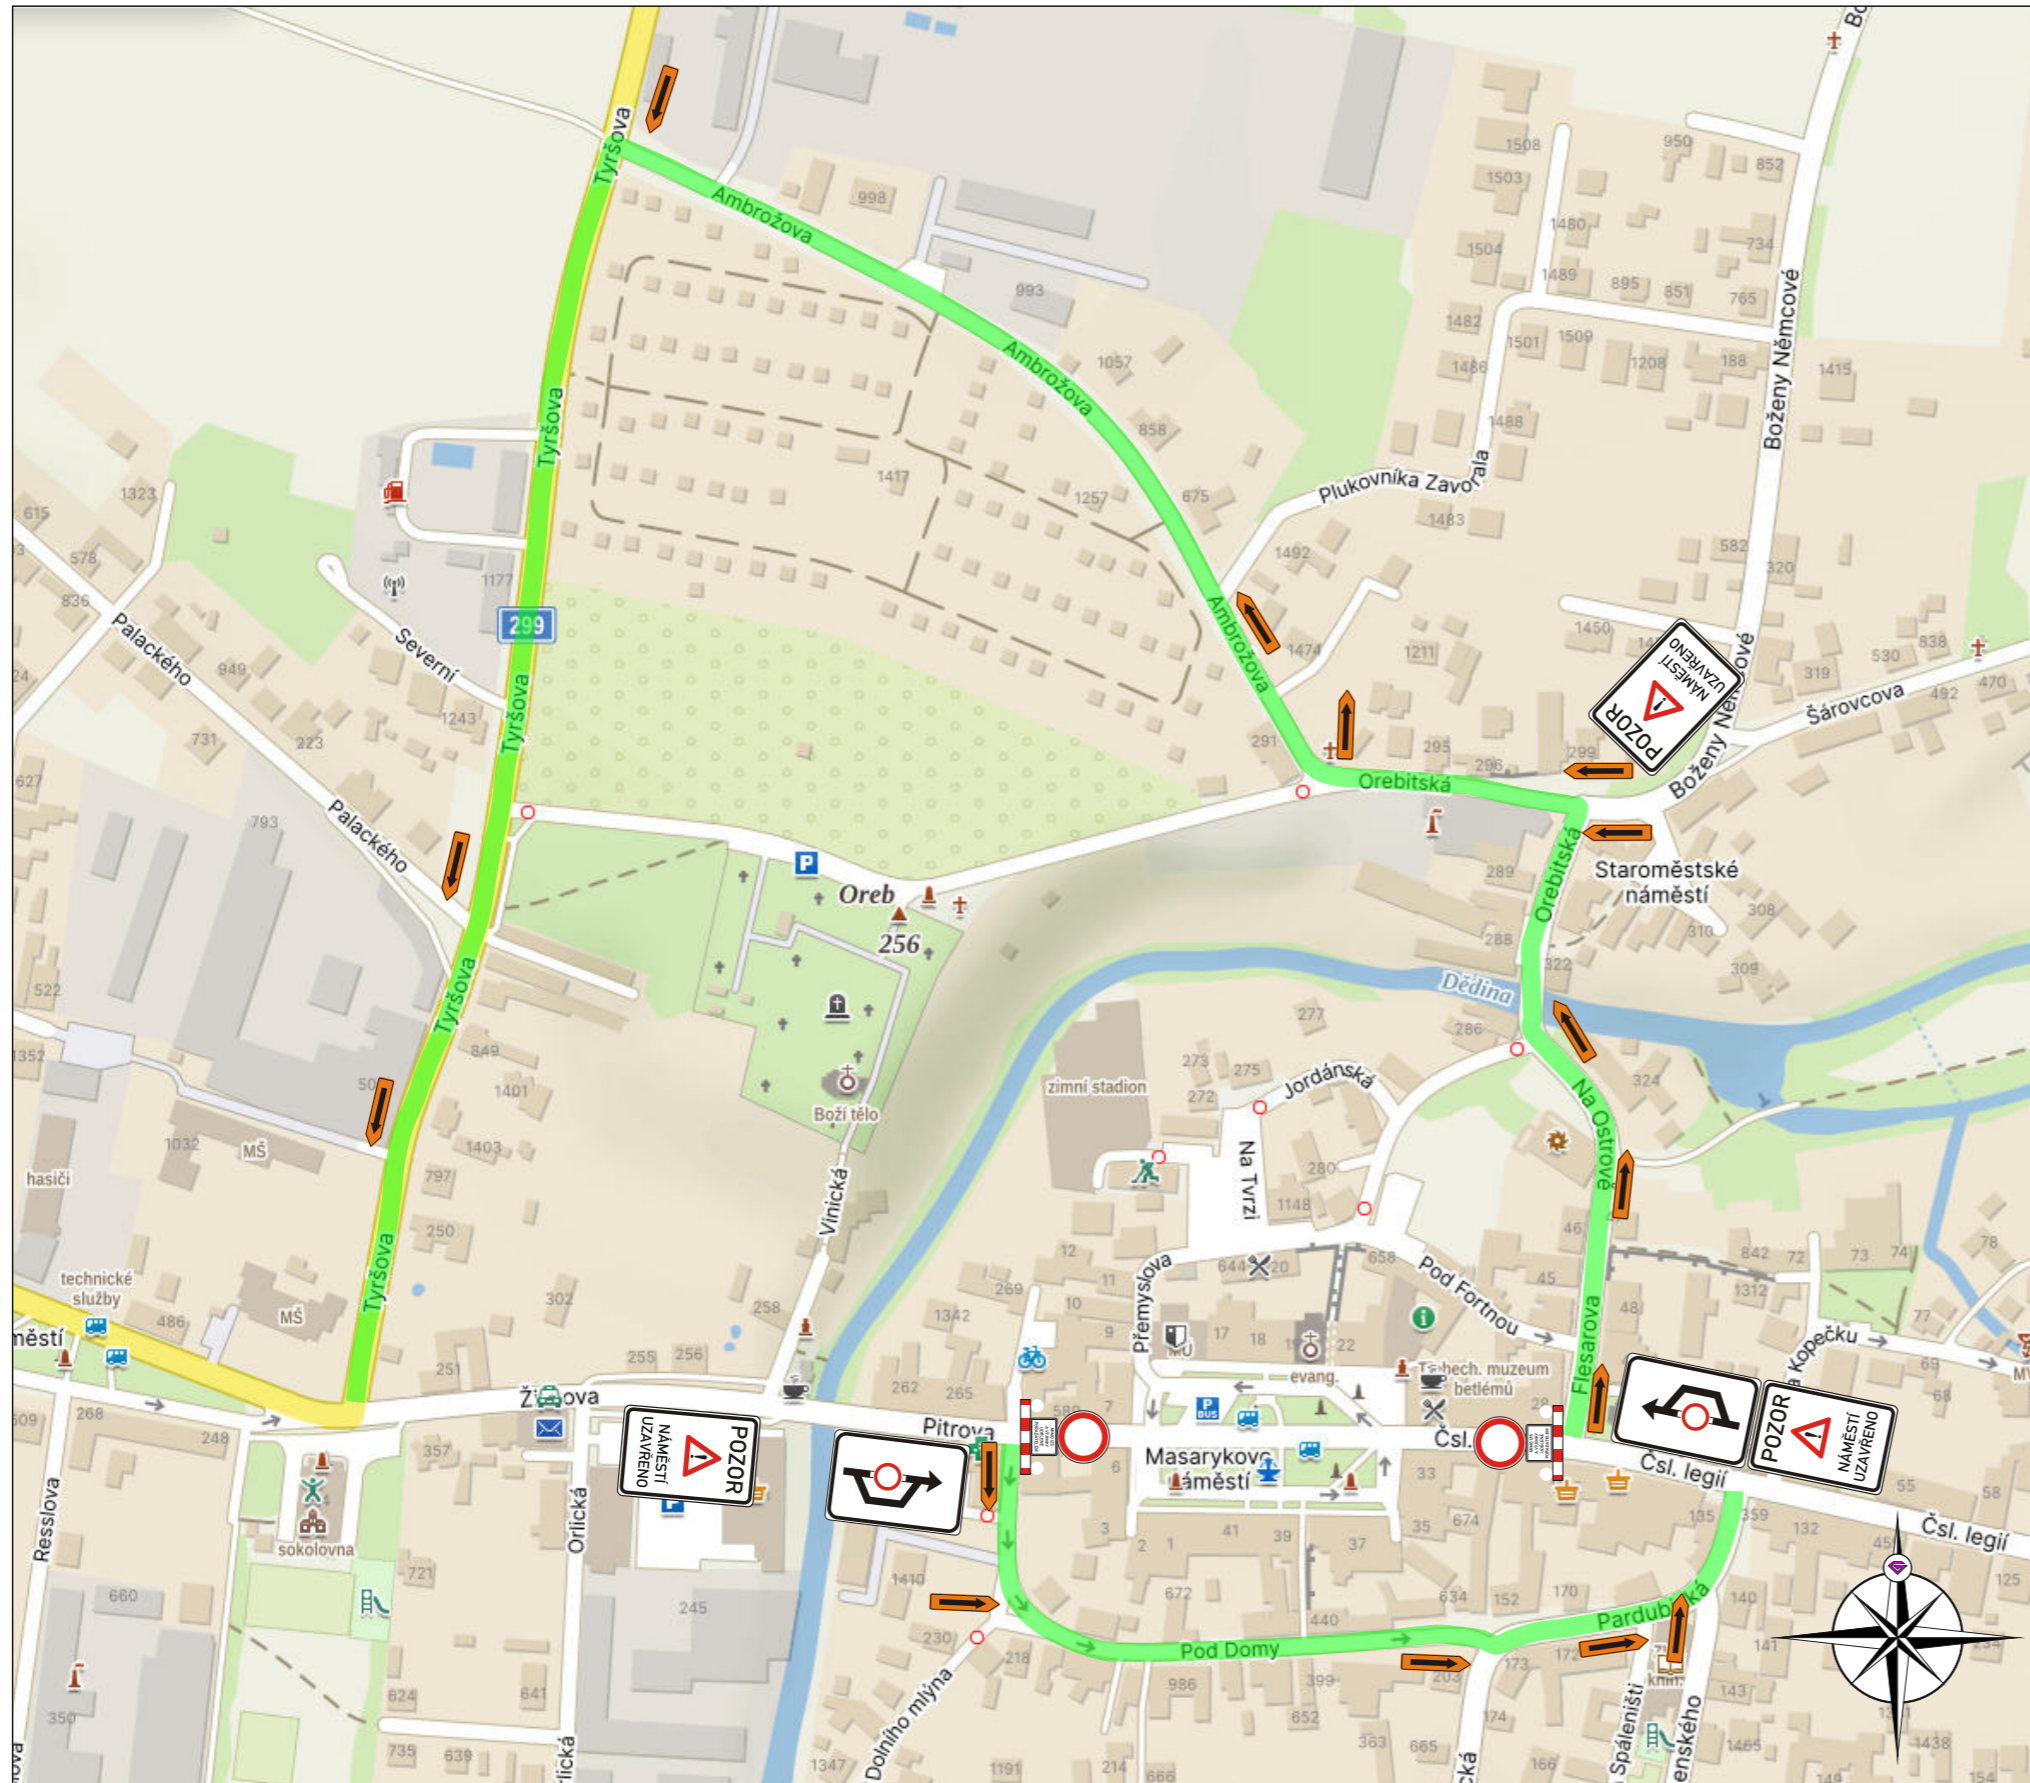

Zhotovitel:					
Kreslil:	Lukáš Gubanec / tel.: 731 650 587 / e-mail.: gubanec@inkadz.cz	 <small>DOPRAVNÍ ZNAČENÍ - HRADEC KRÁLOVÉ s.r.o. Obrázcův n.č. 258 503 02 Předměstí n.L. IČO: 274 78 866 DIČ: CZ27478866 tel.: 495 581 318 e-mail: info@inkadz.cz web: www.inka-znaceni.cz</small>			
Zodp. projektant:	Lukáš Gubanec / tel.: 731 650 587 / e-mail.: gubanec@inkadz.cz				
Kontroloval:	Zdenek Šedivka / tel.: 605 273 134 / e-mail.: sedivka@inkadz.cz				
Kraj:	Královéhradecký			Okres:	Hradec Králové
Akce:		DEN MATEK 2026 DOPRAVNĚ INŽENÝRSKÉ OPATŘENÍ			
DATUM	1.4.2026	Č. ZAKÁZKY	26132		
STUPEŇ PD		MĚŘÍTKO	-		
FORMÁT	A3				

DIO TMB - DEN MATEK

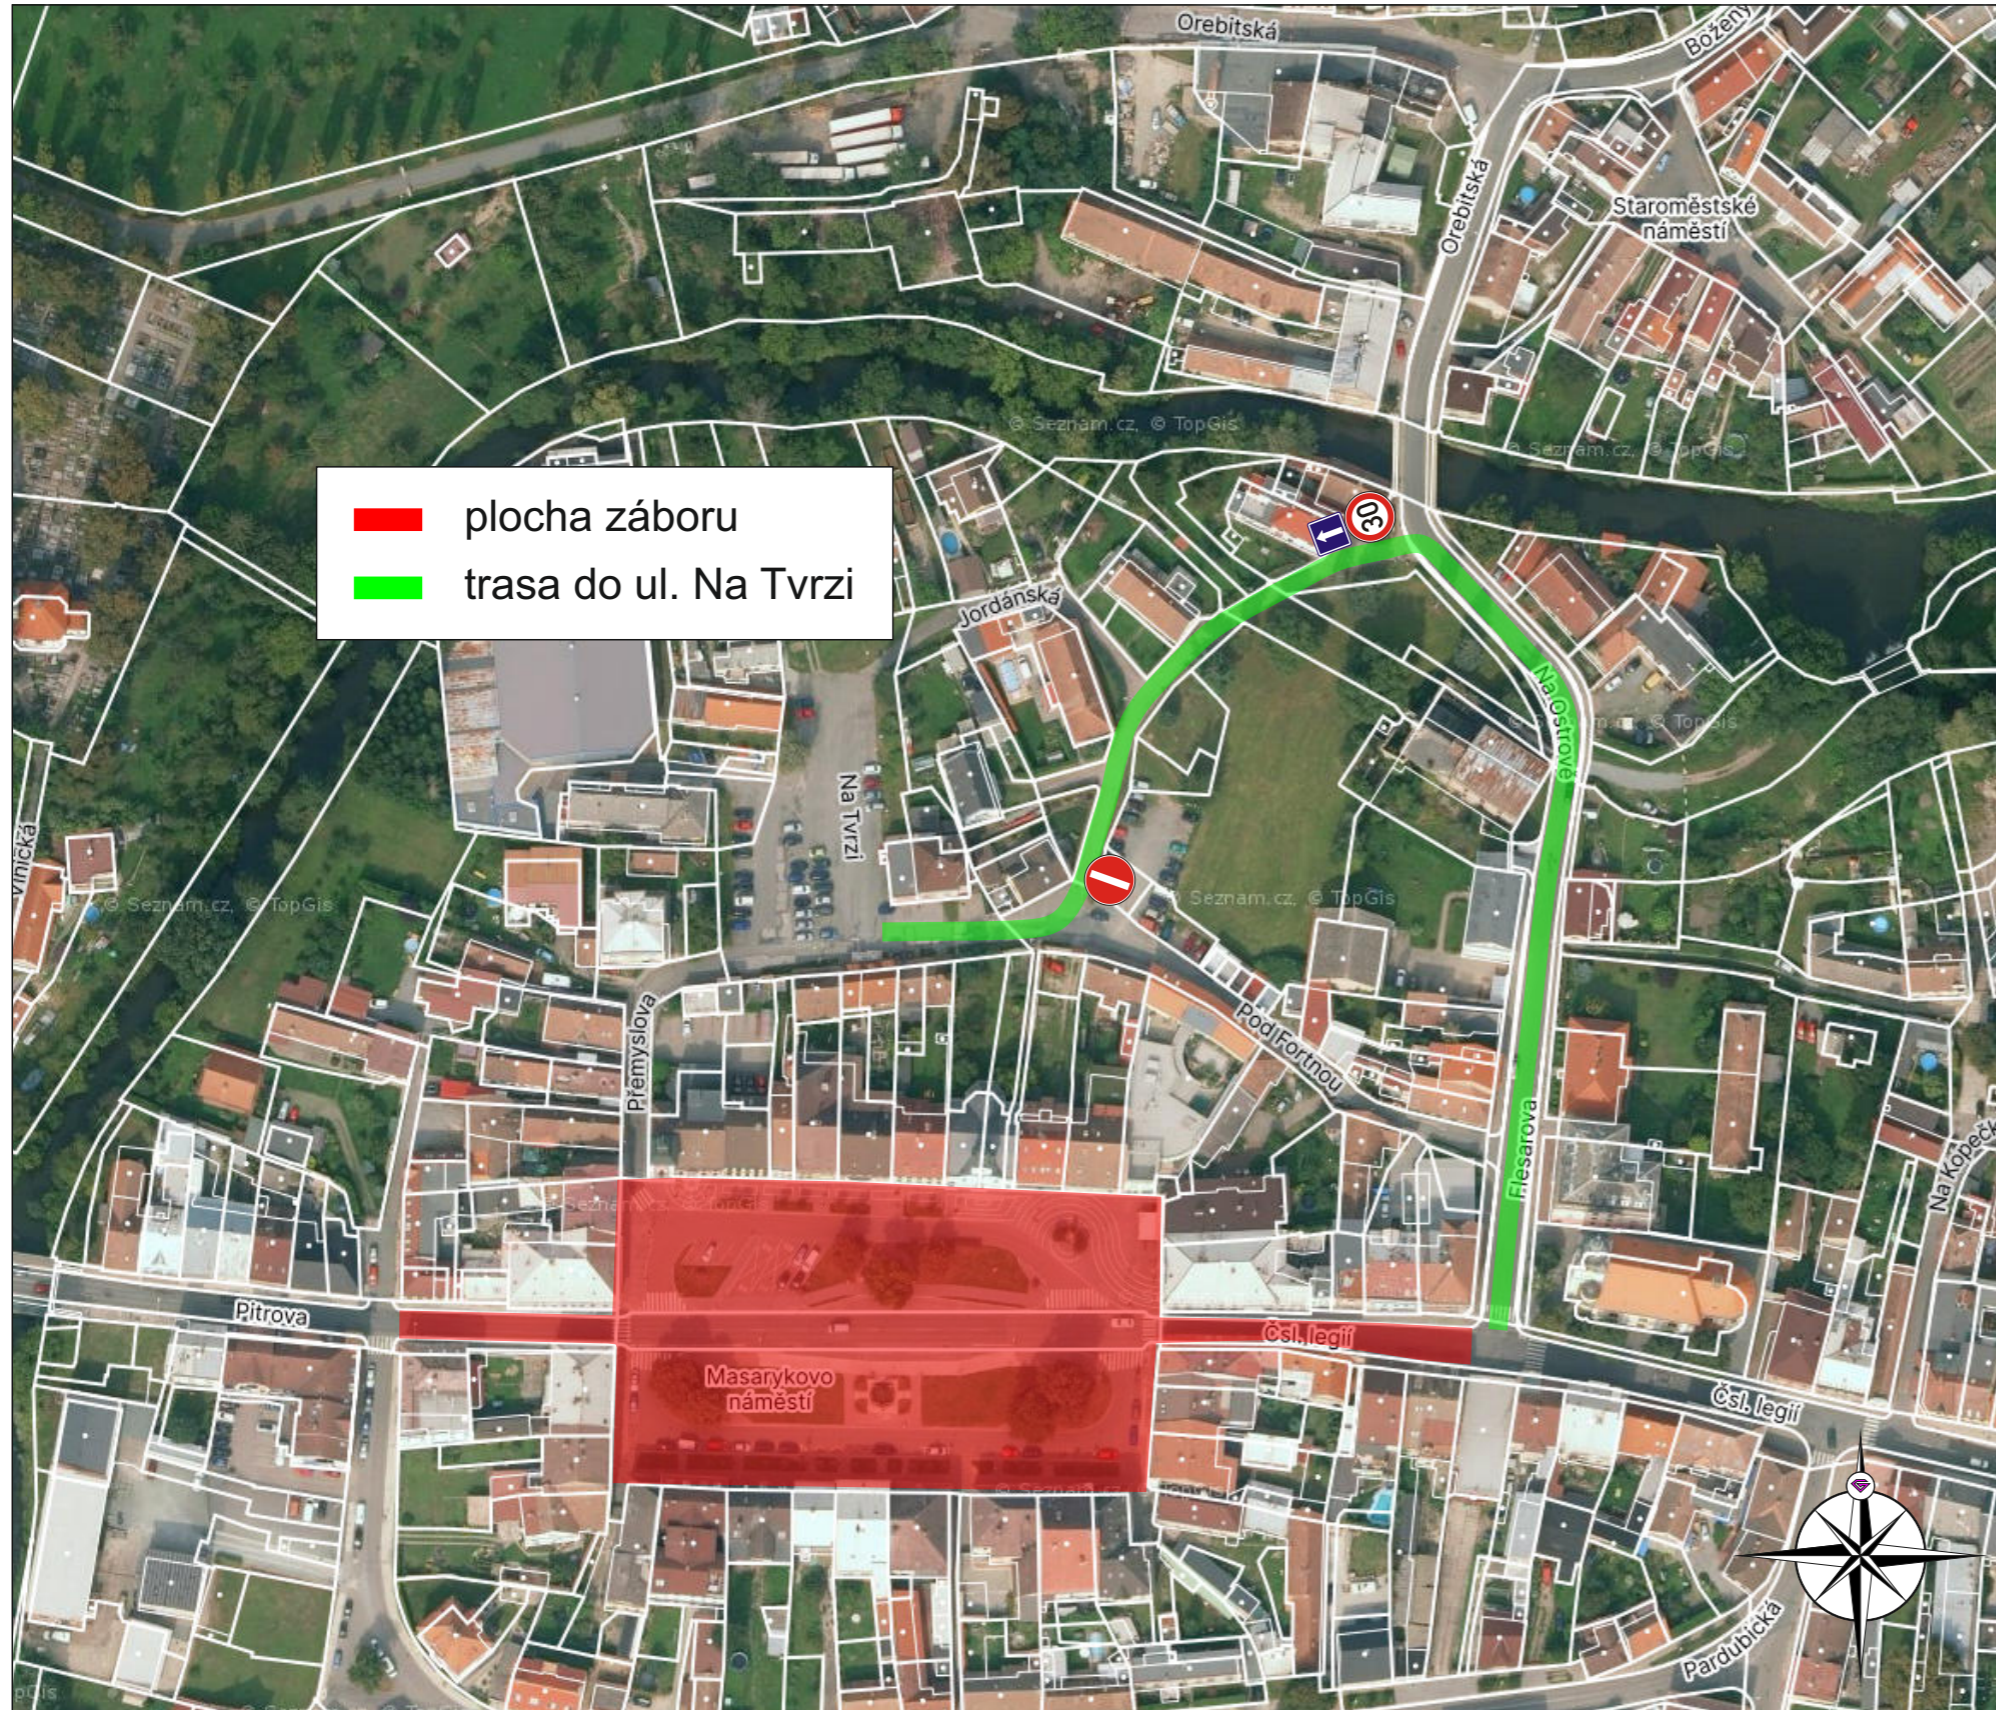

Zhotovitel:			
Kreslil:	Lukáš Gubanec / tel.: 731 650 587 / e-mail.: gubanec@inkadz.cz	 <small>DOPRAVNÍ ZNAČENÍ - HRADEC KRÁLOVÉ s.r.o. Obránců míru 258 503 02 Předměstí n.L. IČO: 274 78 866 DIČ: CZ27478866 tel.: 495 581 318 e-mail: info@inkadz.cz web: www.inka-znaceni.cz</small>	
Zodp. projektant:	Lukáš Gubanec / tel.: 731 650 587 / e-mail.: gubanec@inkadz.cz		
Kontroloval:	Zdenek Šedivka / tel.: 605 273 134 / e-mail.: sedivka@inkadz.cz		
Kraj: Královéhradecký	Okres: Hradec Králové	Obec: Třebechovice pod Orebem	
Akce:		DEN MATEK 2026	
		DOPRAVNĚ INŽENÝRSKÉ OPATŘENÍ	
DATUM	1.4.2026	Č. ZAKÁZKY	26132
STUPEŇ PD		MĚŘÍTKO	-
FORMÁT	A3		

DIO TMB - DEN MATEK



Na vyznačeném úseku bude úplná uzavírka.

Osazení DZ k vymístění vozidel bude provedeno 7 dní před plánovanými pracemi.

Úplná uzavírka bude průchozí.

Stávající DZ v rozporu s DIO bude zneplatněno.

Po ukončení akce bude přechodné dopravní značení odstraněno.

Objízdná trasa bude značena přes ul. Flesarova a Na Ostrově.

Přístup k nemovitostem bude v koordinaci s pořadatelem akce.

Musí být zachována dopravní obslužnost v koordinaci s pořadatelem akce.

Provoz bude řízen Městskou policií.

DZ je možné v případě potřeby upravit dle stávající situace.

Zhotovitel:					
Kreslil:	Lukáš Gubanec / tel.: 731 650 587 / e-mail: gubanec@inkadz.cz	 <small>Obraňová míra 258 503 02 Předměstí n.L. IČO: 274 78 866 DIČ: CZ27478866 tel.: 495 581 318 e-mail: info@inkadz.cz web: www.inka-znaceni.cz</small>			
Zodp. projektant:	Lukáš Gubanec / tel.: 731 650 587 / e-mail: gubanec@inkadz.cz				
Kontroloval:	Zdenek Šedivka / tel.: 605 273 134 / e-mail: sedivka@inkadz.cz				
Kraj:	Královéhradecký	Okres:	Hradec Králové	Obec:	Třebechovice pod Orebem
Akce:		DEN MATEK 2026		DATUM	1.4.2026
		DOPRAVNĚ INŽENÝRSKÉ OPATŘENÍ		Č.ZAKÁZKY	26132
				STUPEŇ PD	
				MĚŘÍTKO	-
				FORMÁT	A3