


DIO - STAVOKA HK - CHLUMEC n./C., Klíperovo nám.



TERMIN: 18.5. - 30.6.2026


26200

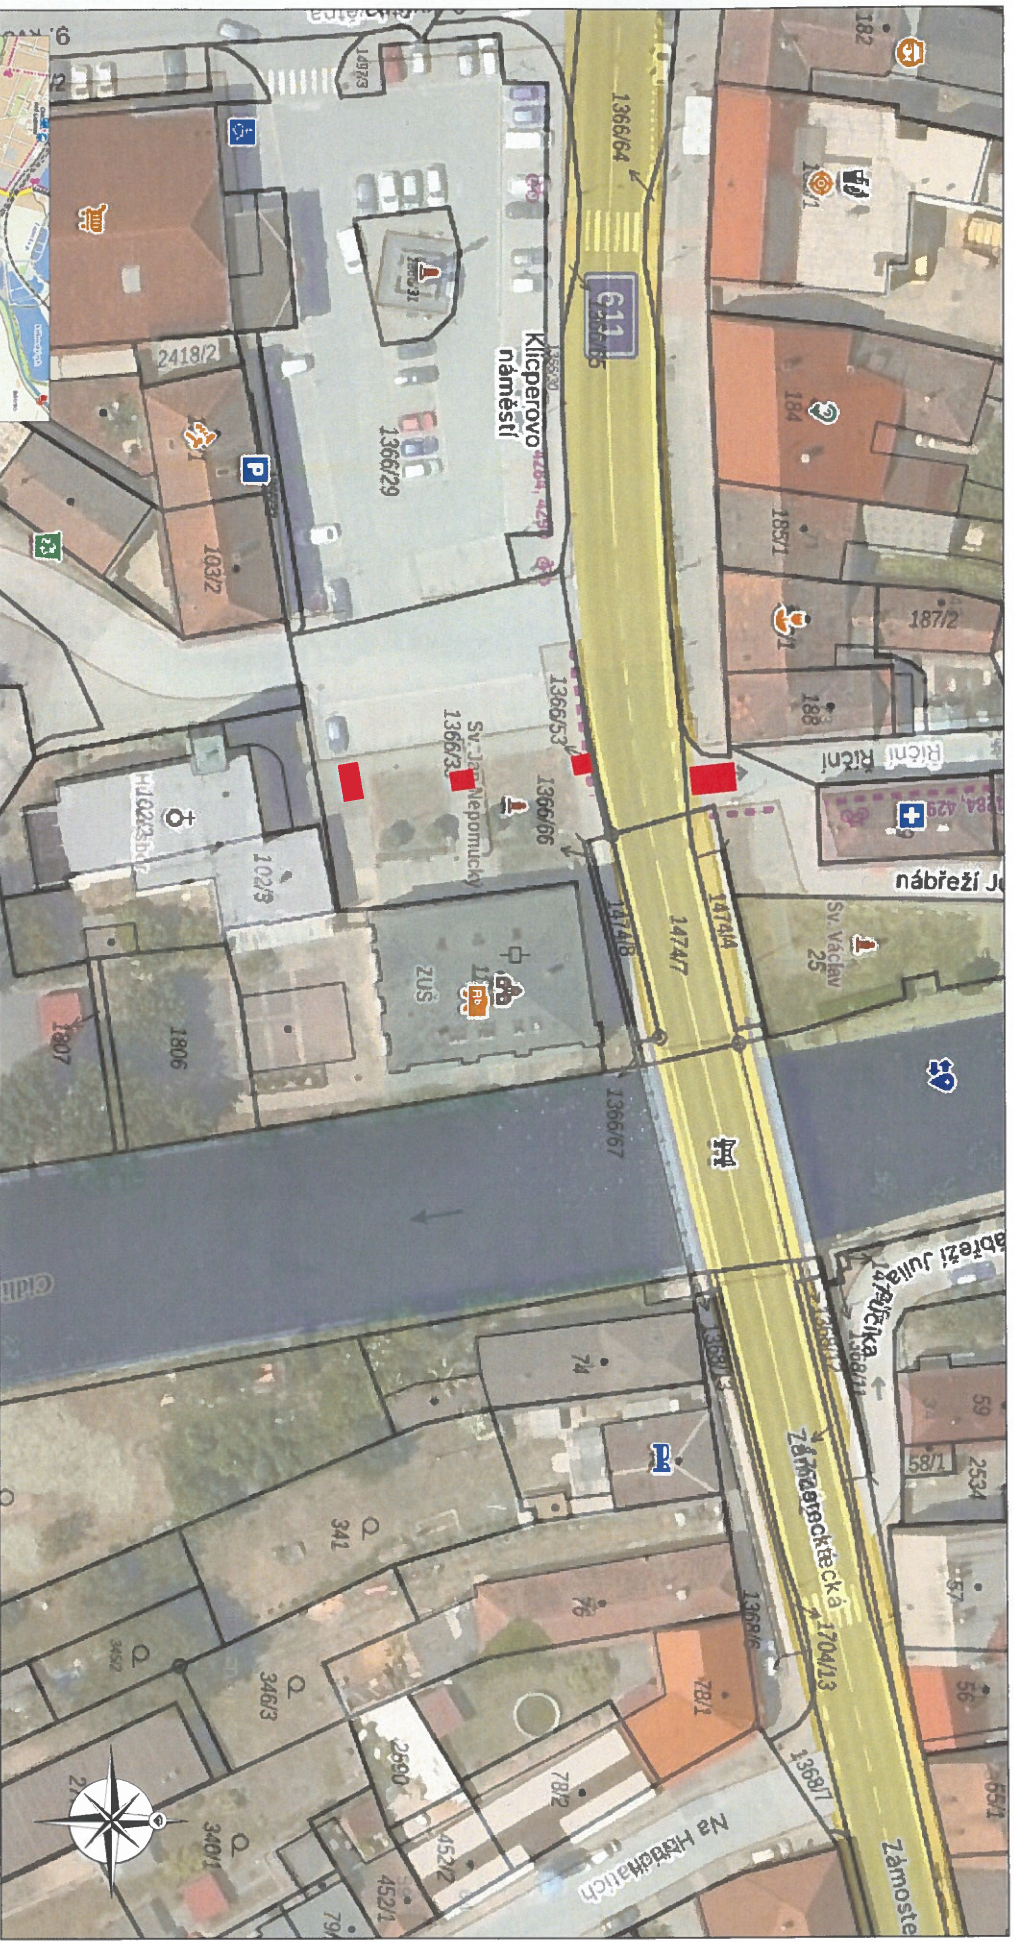


Pracovní místa budou zabezpečena mobilním oplocením.
Po ukončení prací bude přechodné dopravní značení odstraněno.
Přístup k nemovitostem bude v koordinaci se stavbou.
Výkopové jámy budou překonány protlakem.
Průchod chodců bude umožněn bez omezení.
DZ je možné v případě potřeby upravit dle stávající situace.


1/2


Zhotovitel:	 STAVOKA Hradec Králové a.s.	
Kreslí:	Lukáš Gušauer / tel.: 731 650 587 / e-mail: gušauer@stavok.cz	 INKA Inženýring spol. s r.o. 502 07 Písecká 11, 300 77 Písek IČO: 274 79 665/51 12777886 www.inka.cz
Zodp. projektant:	Lukáš Gušauer / tel.: 731 650 587 / e-mail: gušauer@stavok.cz	
Kontroloval:	Zdeněk Sedláček / tel.: 605 273 134 / e-mail: sedlacek@stavok.cz	
Kraj:	Královéhradecký Okres:	Hradec Králové Obec:
Akce:	Chlumec nad Cidlinou	
OPRAVA VODOVODU, CHLUMEC NAD CIDLINOU, KLÍPEROVO NÁMĚSTÍ		
DOPRAVNĚ INŽENÝRSKÉ OPATŘENÍ		
DATA	7.4.2026	
ČZAKČKY	26200	
STUPEŇ PD		
MĚŘITKO		
FORMÁT		A3

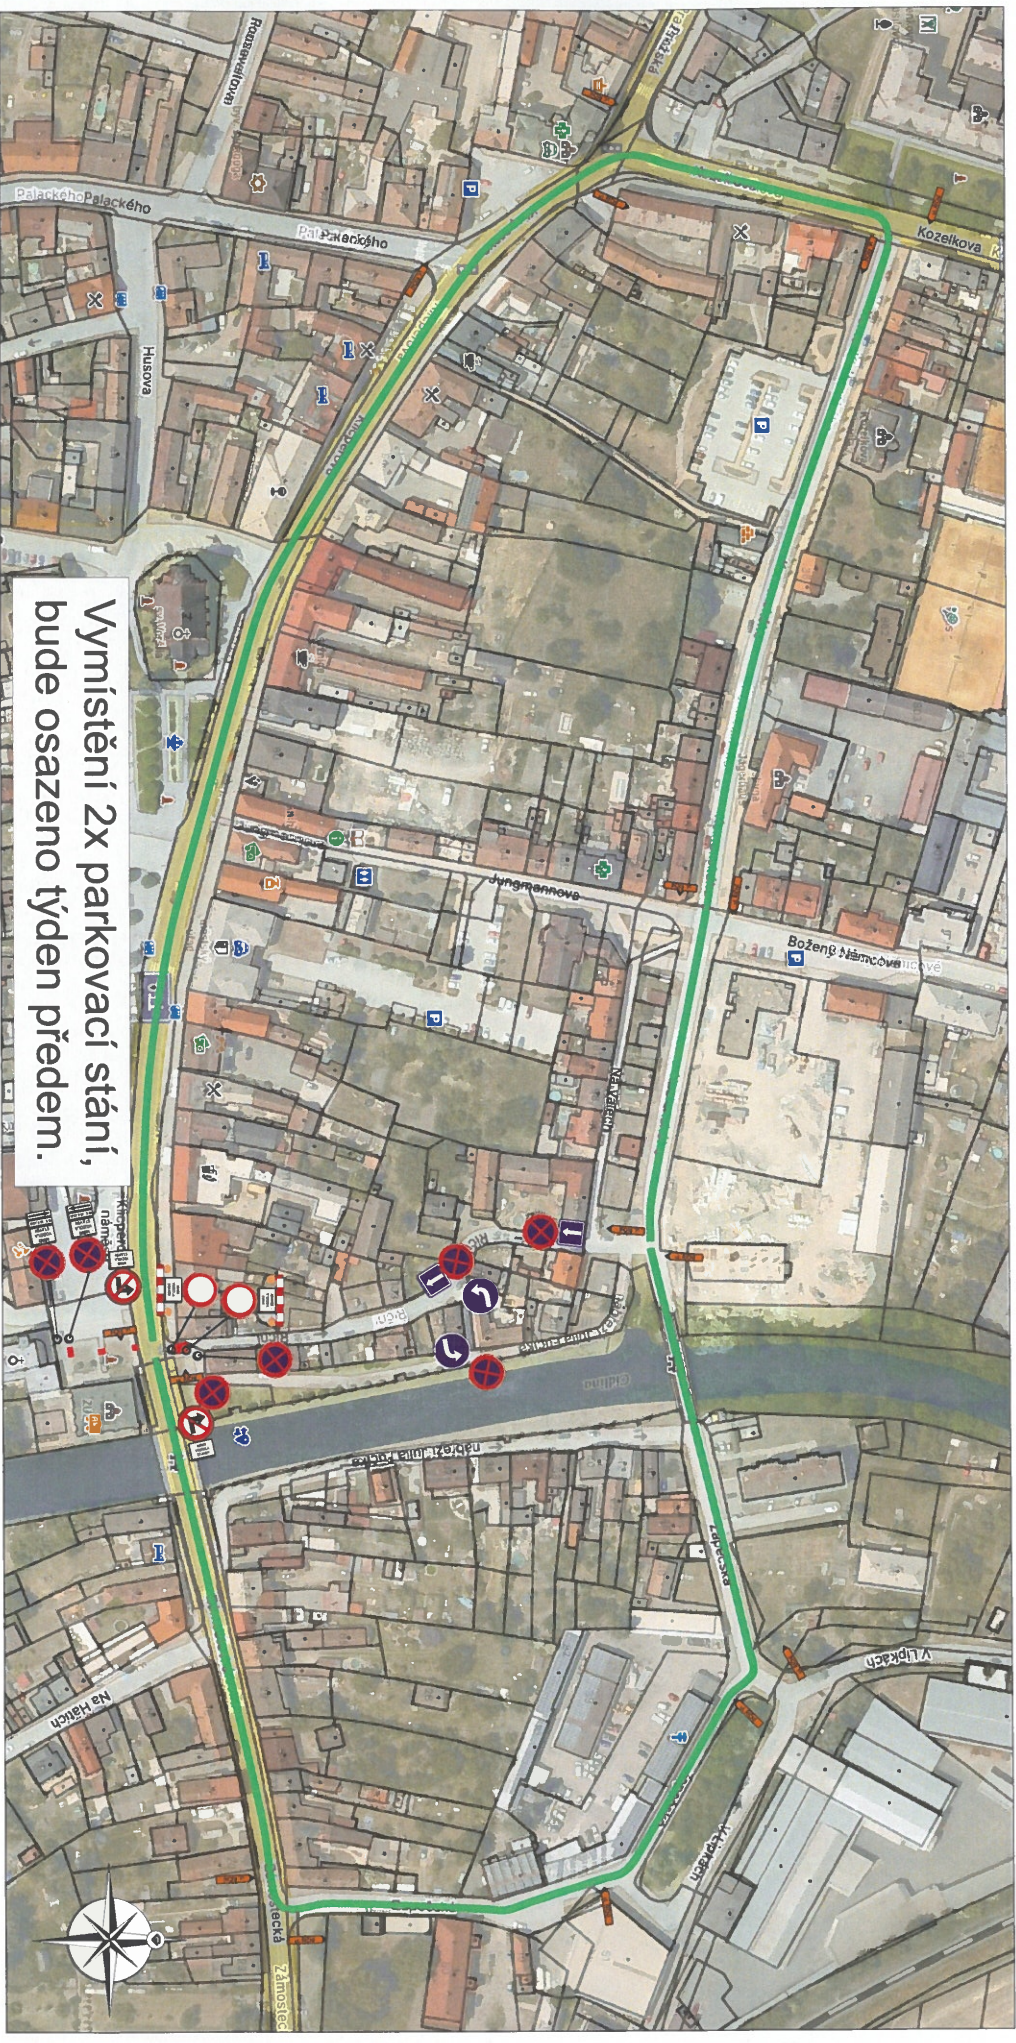



Vymístění 2x parkovací stání, bude osazeno týden předem.


- 


MIMO VOZIDLA STAVBY
- 


MIMO VOZIDLA STAVBY
- 

MIMO VOZIDLA STAVBY
- 



ul. ŘIČNÍ
- 

ul. ŘIČNÍ
- 

ul. ŘIČNÍ
- 

MIMO VOZIDLA STAVBY
- 

MIMO VOZIDLA STAVBY

 Hradec Králové a.s.		 společnost s ručením omezeným IČO: 257 222 222 M: 495 511 512 www.dinka.cz	
Zhotovitel:	Kreslí:	Lukáš Gubaneč / tel.: 731 650 587 / e-mail: gubanech@mhaz.cz	
	Zodp. projektant:	Lukáš Gubaneč / tel.: 731 650 587 / e-mail: gubanech@mhaz.cz	
	Kontroloval:	Zdeněk Šedivka / tel.: 605 273 134 / e-mail: sedivka@mhaz.cz	
Akce:	Kraj: Kladovské území	Okres: Hradec Králové	Obec: Chlumec nad Cidlinou
OPRAVA VODOVODU, CHLUMEC NAD CIDLINOU, KLÍPCEROVO NÁMĚSTÍ			
DOPRAVNĚ INŽENYRSKÉ OPATŘENÍ			
DATUM:	7.4.2026	CZAKAZKY:	26200
STUPEŇ PD:		MĚŘITHO	
FORMAT:	A3		