
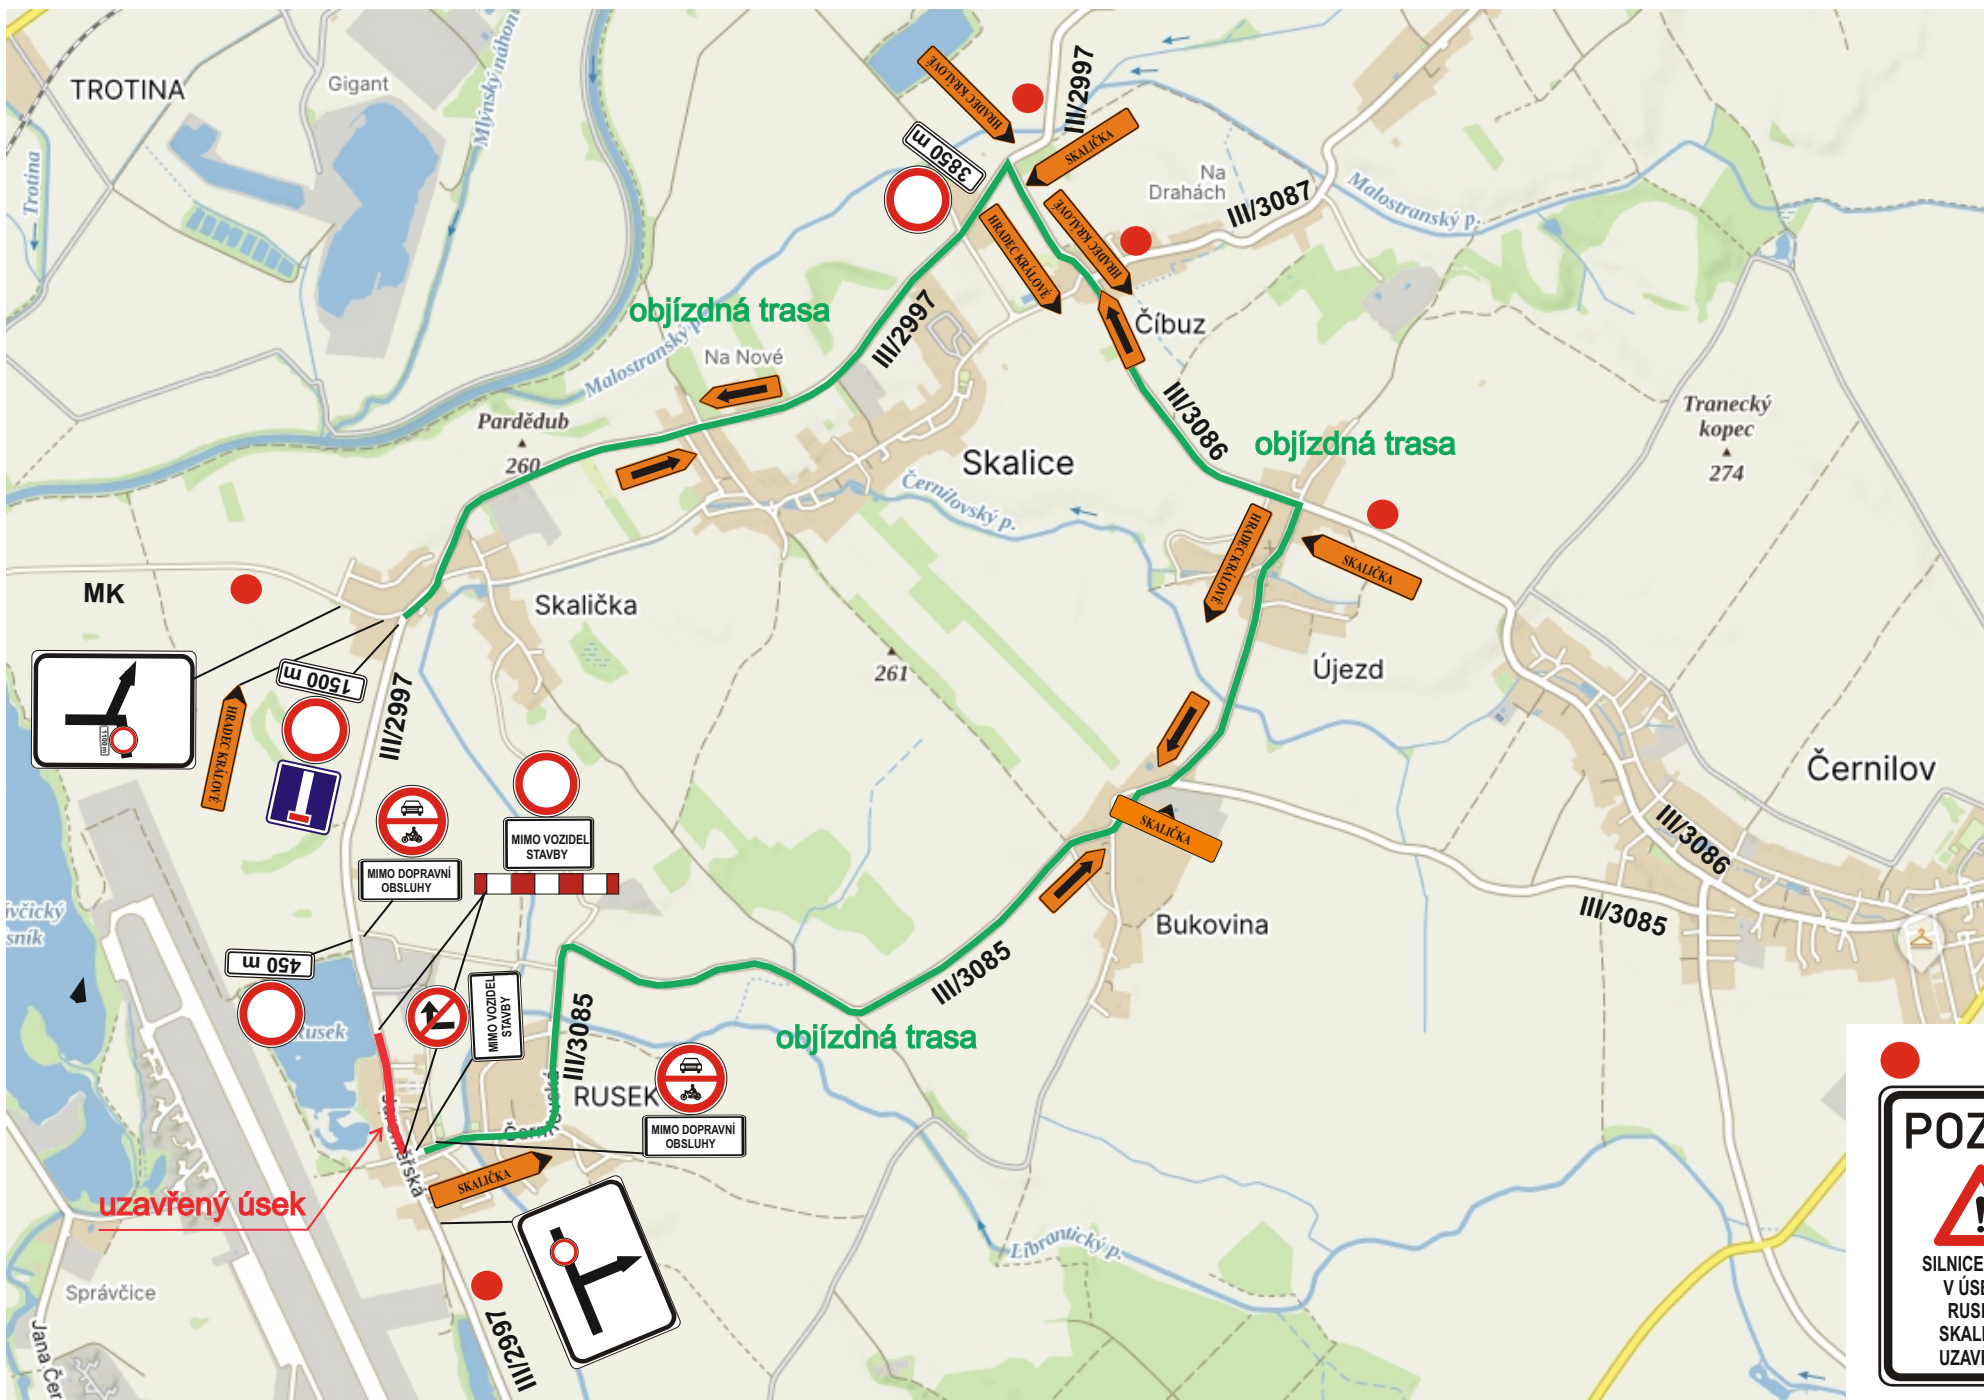


III/2997 Hradec Králové (odbočka Piletice) - Rusek - směr Skalička ETAPA 1

termín : 29.6.2026 - 9.8.2026

POHYBLIVÉ PRACOVNÍ MÍSTO V II.ETAPĚ - PŘÍPRAVNÉ PRÁCE - ČIŠTĚNÍ PŘÍKOPŮ, PODÉLNÝCH PROPUSTKŮ, SEŘEZÁNÍ KRAJNIC

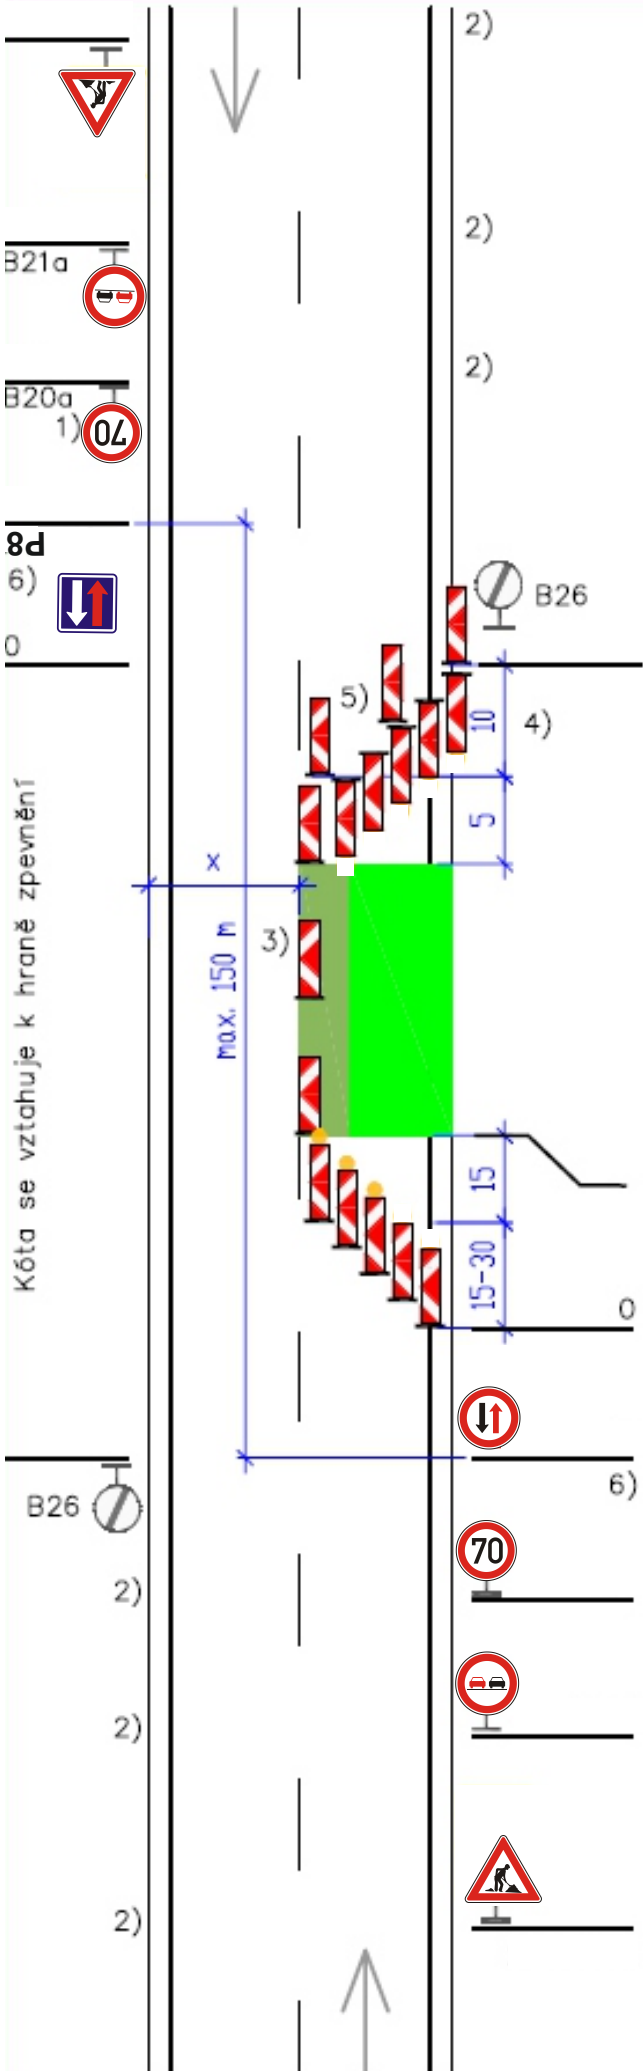

dlouhodobé

jízdní pruh – střídavý provoz

- 1) Případně další snížení rychlosti dle šířky pruhu x (viz schéma 033), délky pracovního místa, intenzity provozu a dalších místních podmínek. Snižování rychlosti po 100 m

2) Opakování značek vlevo dle potřeby

4) 5x Z4 + výstražné světlo L8H dle potřeby

5) Obě řady Z4 jsou zády k sobě

6) Značky P7, P8 dle potřeby

Pracovní místo

5x Z4 + výstraž. světlo L8H

P7

B20a - 80
1)


B21a
(možno osadit na
jeden sloupek s B20a)

A15.





III/2997 Hradec Králové (odbočka Piletice) - Rusek - ETAPA 2


termín : 17.8.2026 - 27.9.2026

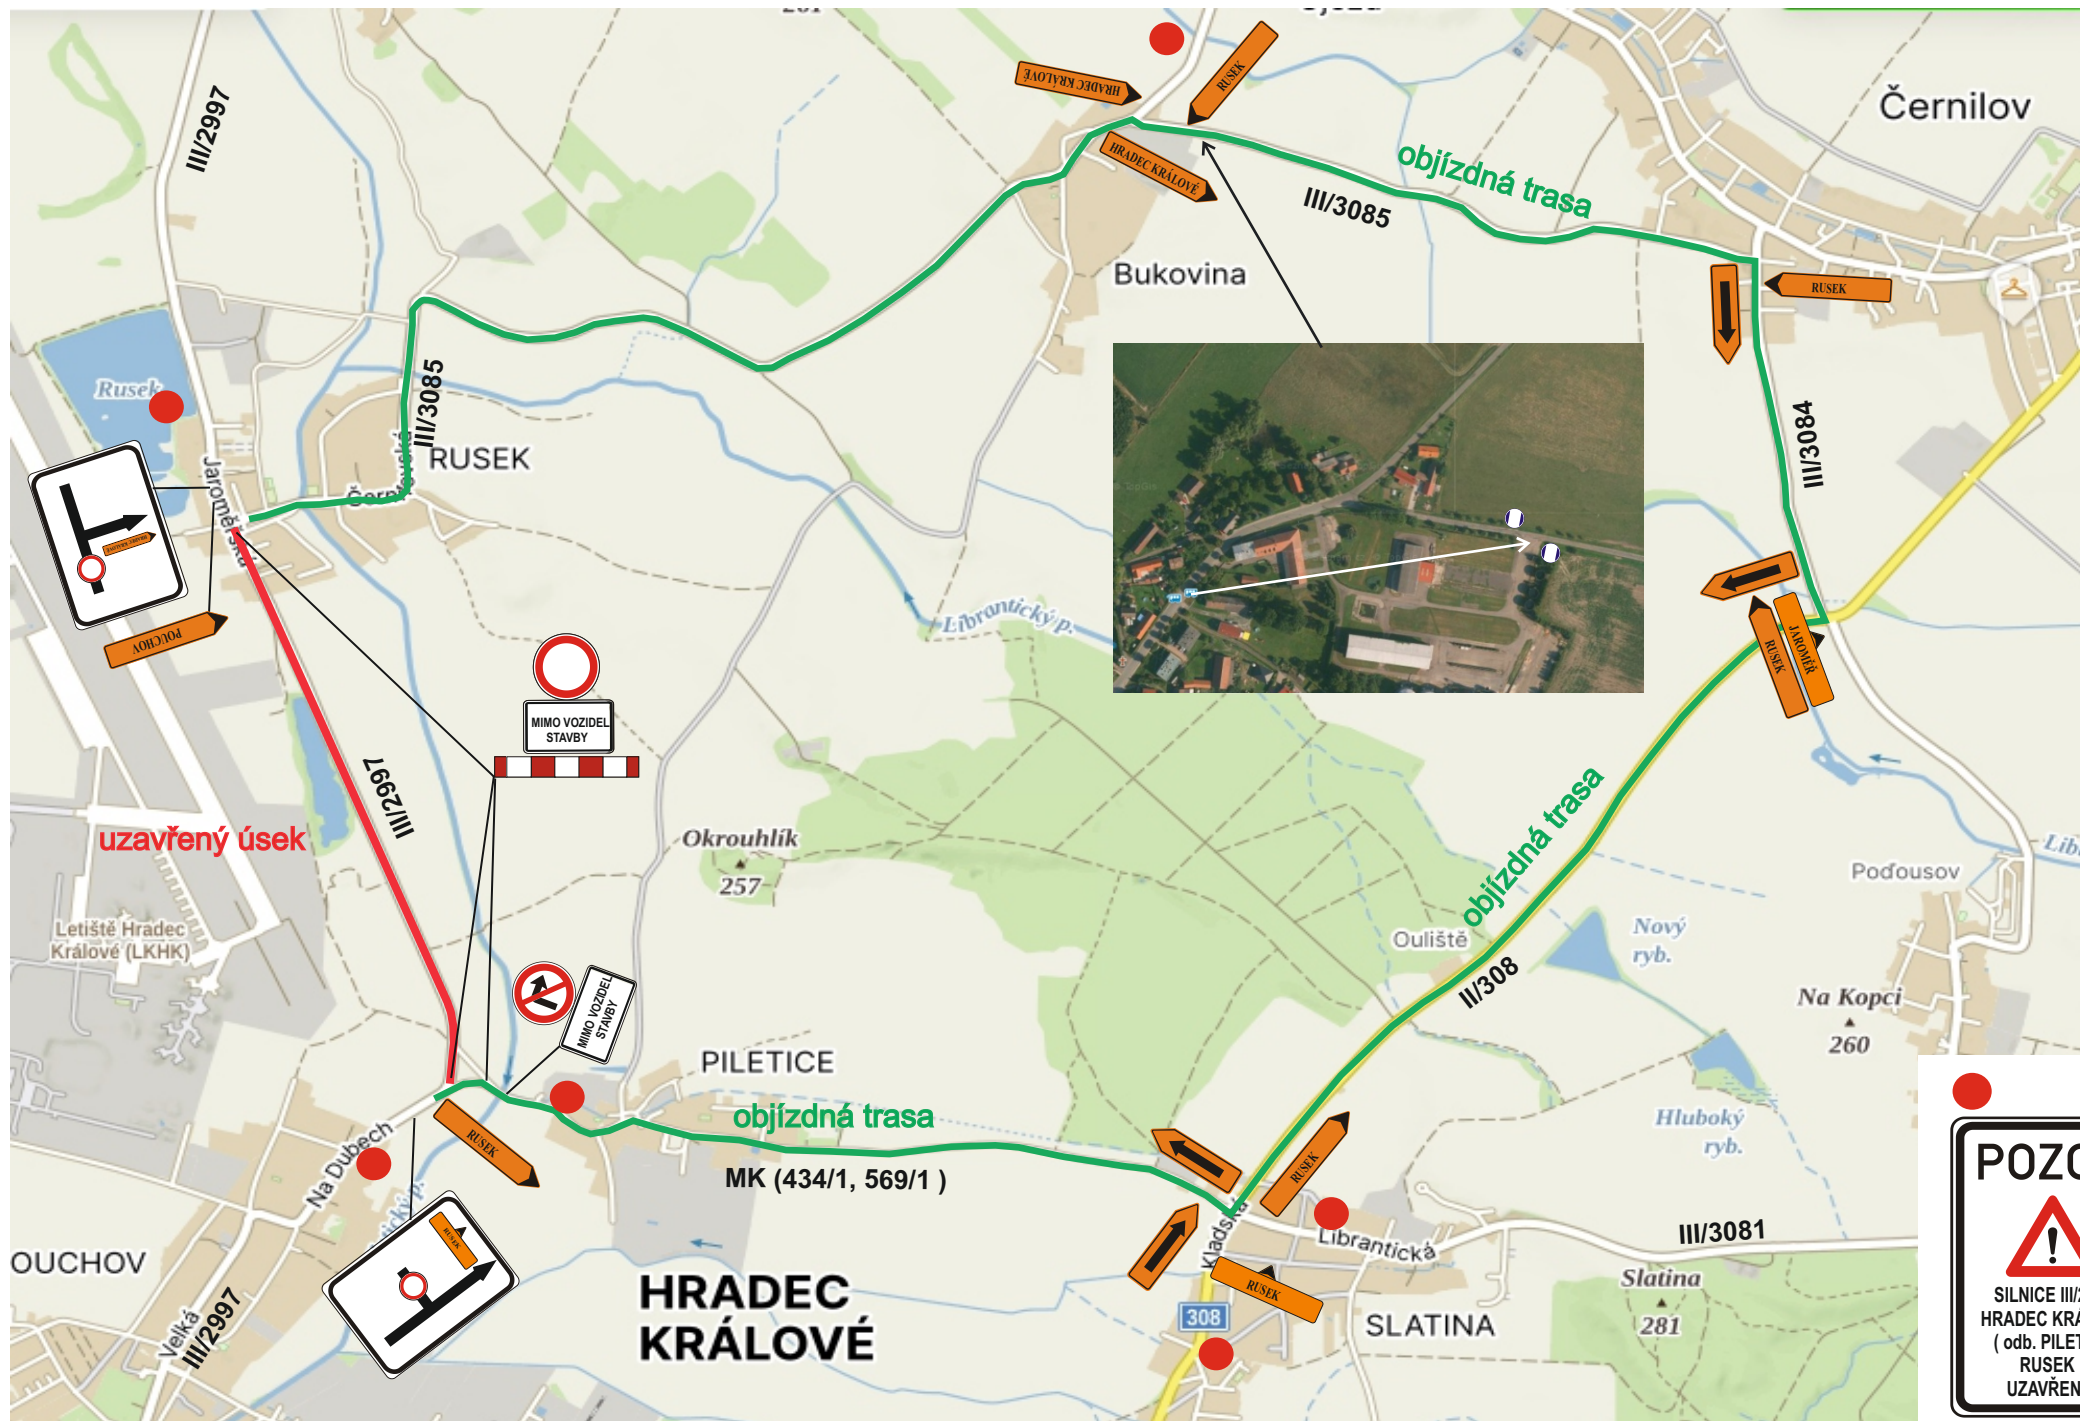

III/2997 Hradec Králové (odbočka Piletice) - Rusek - ETAPA 2 - křižovatka

termín : 14.9.2026 - 27.9.2026

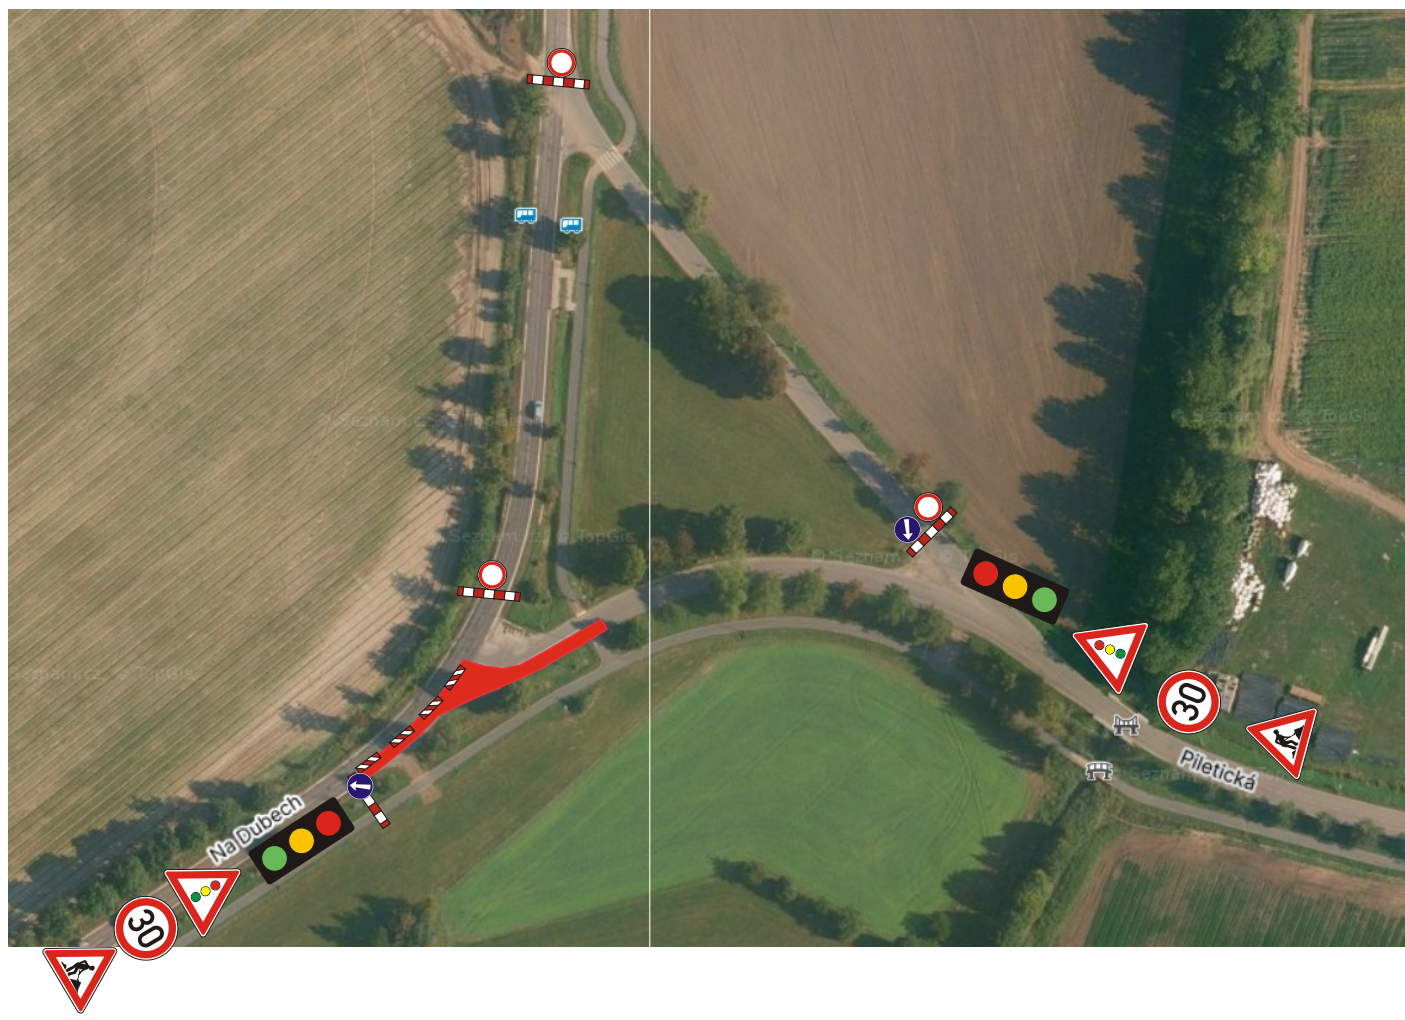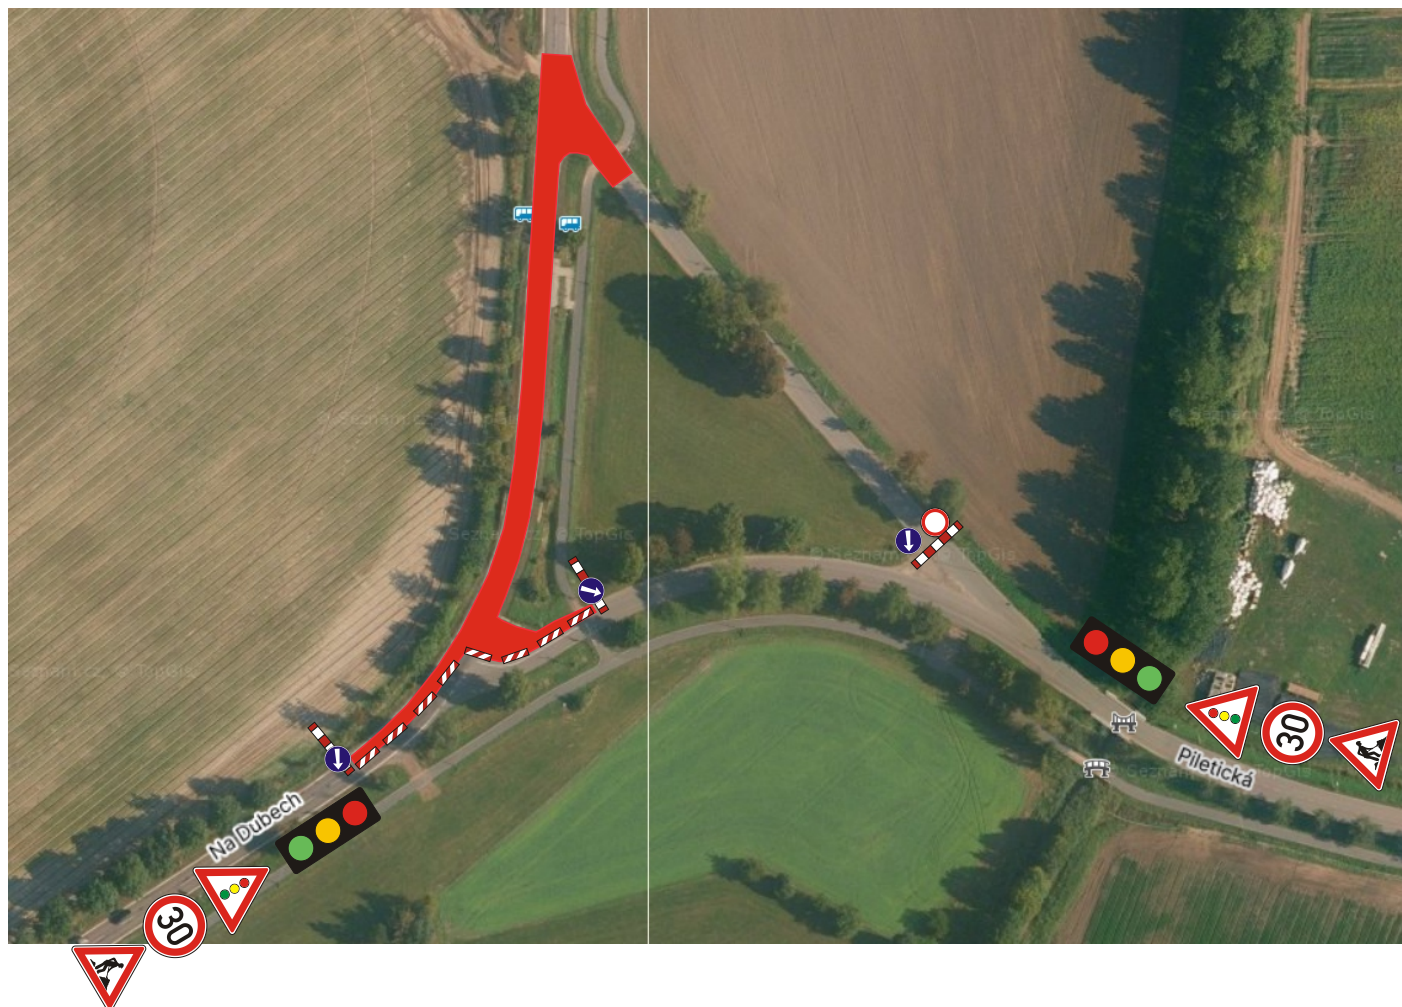

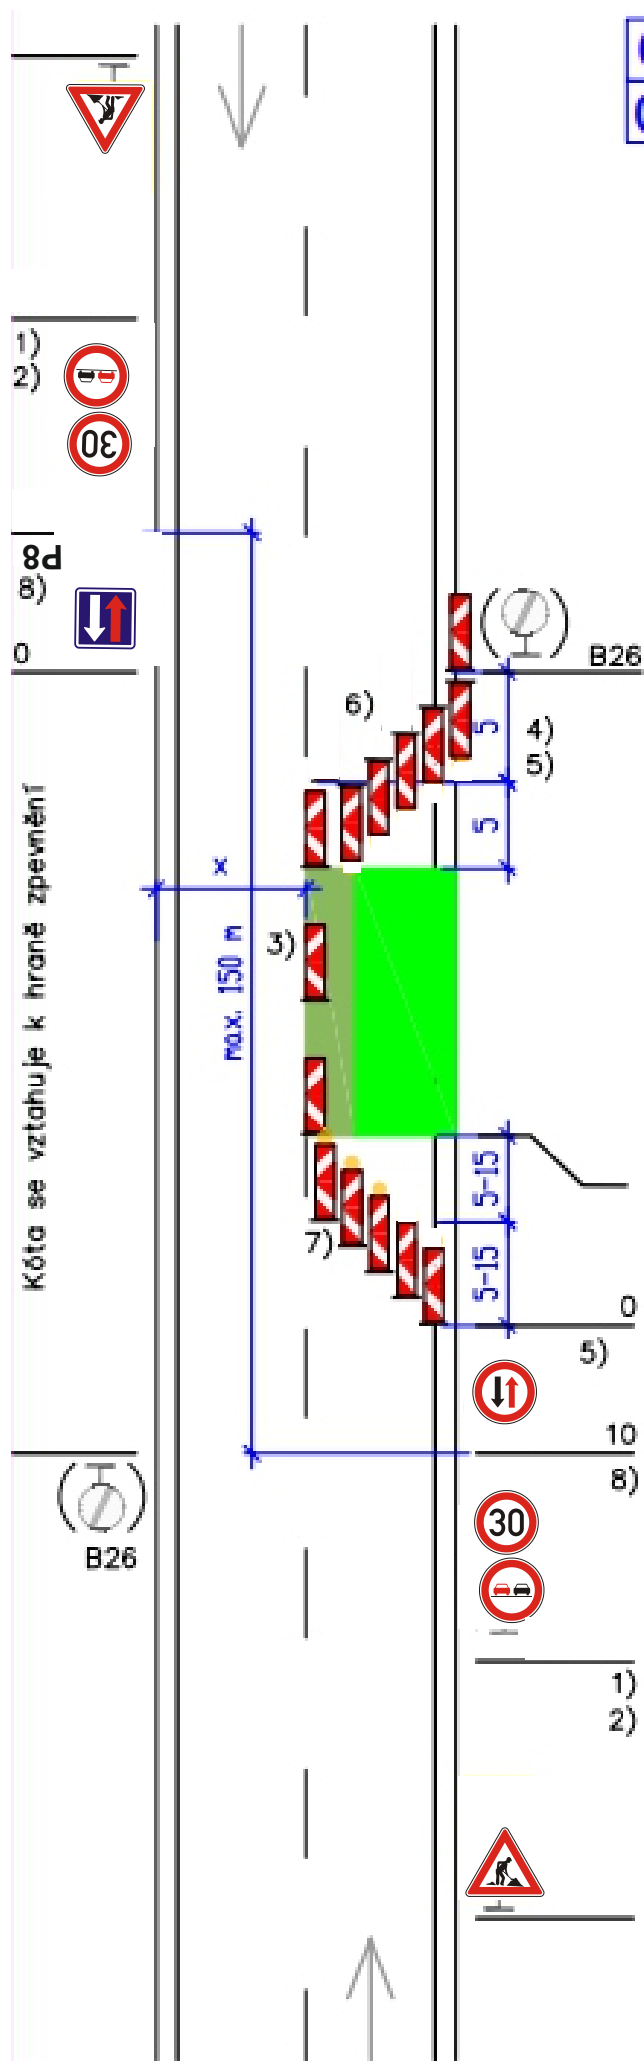

Pracovní místo

OD 230

dlouhodobě

dvoupruh

jízdní pruh – střídavý provoz

přednost upravena svislými značkami

Další podmínky a detaily použití viz schéma 018 a textová část

- 1) Případné snížení rychlosti dle šířky pruhu x (viz schéma 033), délky pracovního místa, intenzity provozu a dalších místních podmínek.

- 2) B21a die potreby

- 3) Směrovací desky Z4, odstup
max. 9 m

- 4) 5x Z4 + výstražné světlo LBH dle potřeby

- 5) Příčná uzávěra v obou směrech může být též tvořena zábranou Z2 a 5 výstraž. světly L8H dle potřeby, střídavě blikání
- platí jen pro skupinu 01
- 
- A diagram showing a transverse barrier (Z2) with five flashing lights (L8H) mounted on top. The barrier is represented by a horizontal line with a central vertical post. The lights are shown as small circles above the barrier.

- 6) Obě řady Z4 jsou zředy k sobě

- 5x Z4 + výstraž. světlo L8H dle potřeby

- 7) Značka C4b dle potřeby u poslední Z4 se světlem ve směru jízdy – platí jen pro skupinu O1

- 8) Značky P7, P8 dle potřeby

III/2997 Hradec Králové (odbočka Piletice) - Rusek - směr Skalička

termín : I. ETAPA 29.6.2026 - 9.8.2026

II. ETAPA 17.8.2026 - 27.9.2026

objíždňá trasa pro vozidla nad 12t
při I. a II. ETAPĚ

