
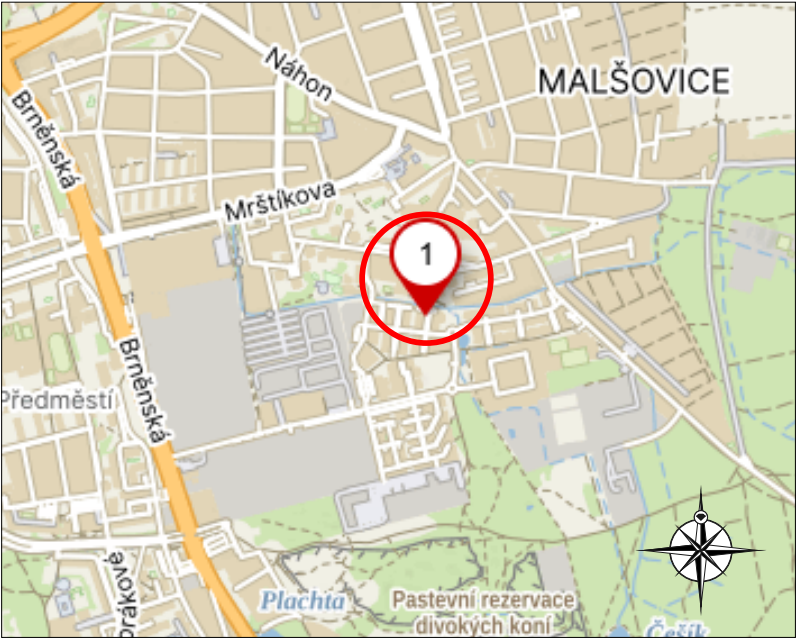


DIO - BENEŠ - HK, RYBOVA

ZAKÁZKA: 26316
TERMÍN: 8.7.2026

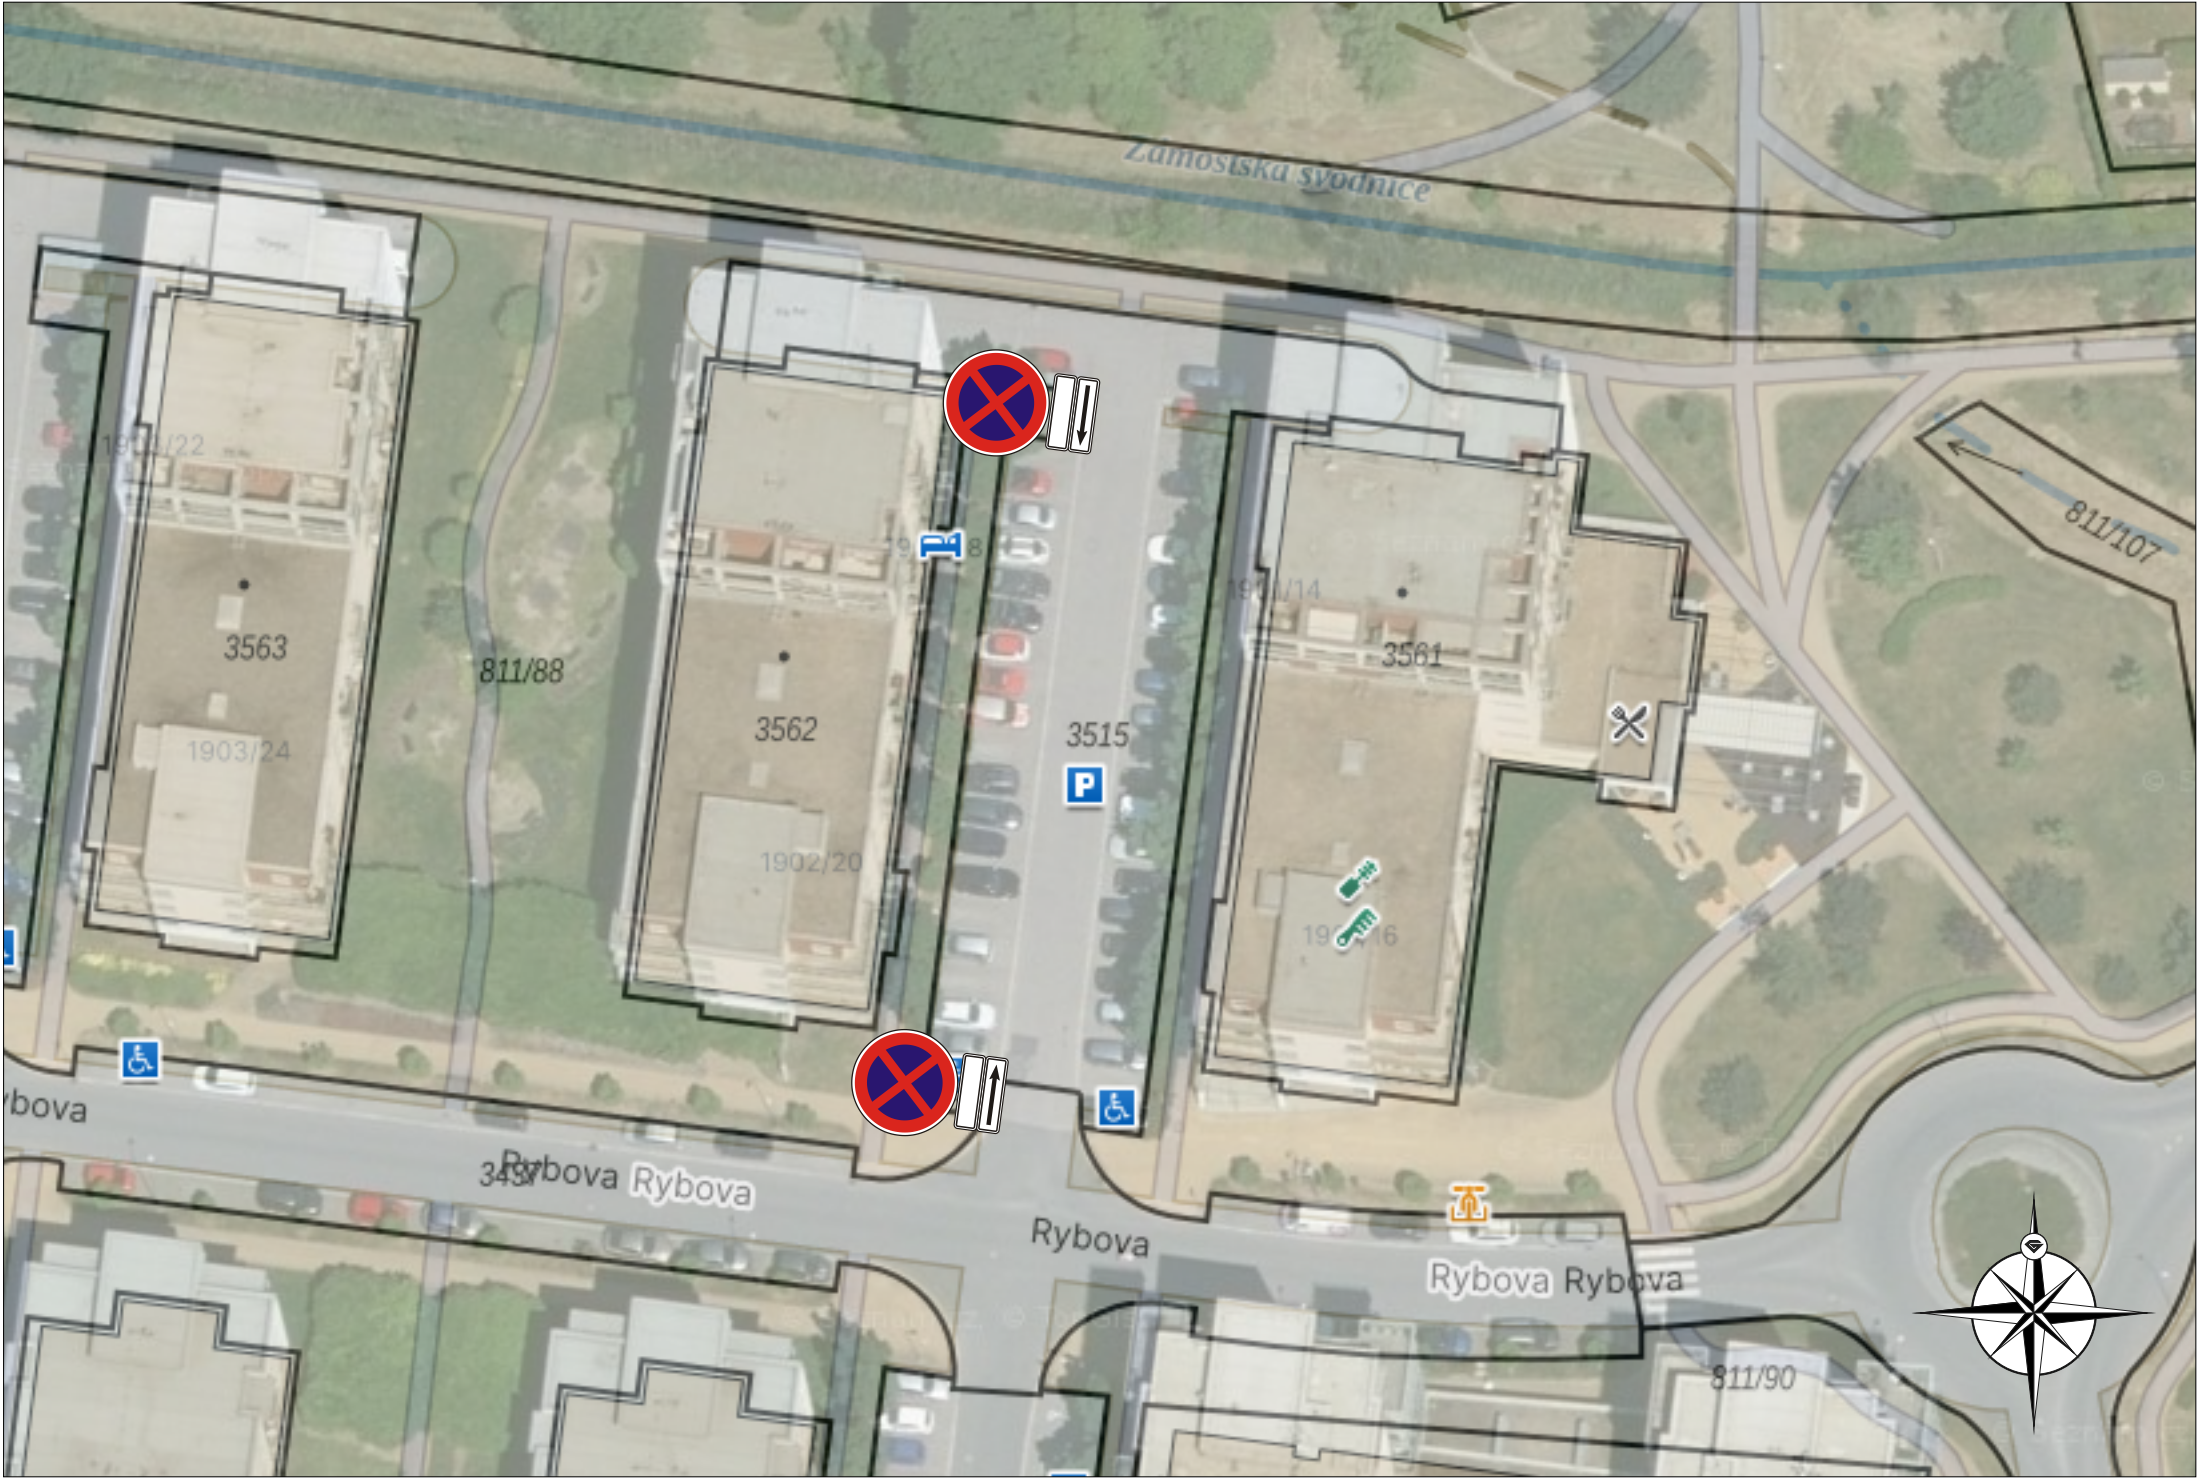

Pracovní místo bude zabezpečeno.
Po ukončení prací bude přechodné dopravní značení odstraněno.
Přístup k nemovitostem bude v koordinaci se stavbou.
Vymístění vozidel 7 dní před plánovanými pracemi.
DZ je možné v případě potřeby upravit dle stávající situace.

Zhotovitel:									
Kreslil:		Lukáš Gubaneč / tel.: 731 650 587 / e-mail: gubaneč@inkadz.cz							
Zodp. projektant:		Lukáš Gubaneč / tel.: 731 650 587 / e-mail: gubaneč@inkadz.cz							
Kontroloval:		Lukáš Gubaneč / tel.: 731 650 587 / e-mail: gubaneč@inkadz.cz							
Kraj: Královéhradecký		Okres: Hradec Králové		Obec: Hradec Králové					
Akce: VYMÍSTĚNÍ VOZIDEL, HK, RYBOVA DOPRAVNĚ INŽENÝRSKÉ OPATŘENÍ						 DOPRAVNÍ ZNAČENÍ - HRADEC KRÁLOVÉ s.r.o. Obránců míru 258 503 02 Předměstí n.L. IČO: 274 78 866 DIČ: CZ27478866 tel.: 495 581 318 e-mail: info@inkadz.cz web: www.inka-znacení.cz			
						DATUM		15.6.2026	
						Č.ZAKÁZKY			
						STUPEŇ PD			
						MĚŘÍTKO		-	
FORMÁT		A3							