

DIO - GARDA - Bitva u Hradce Králové



ZAKÁZKA: 26258
TERMÍN: od nabytí OOP

CHLUM

5.7. - CELÝ DEN

NA KOMUNIKACI I. TŘ. BUDE
OPATŘENÍ: 9:00 - 17:00

UZAVÍRKA
OBJÍZDNÁ TRASA
PODÉLNÉ PARKOVIŠTĚ

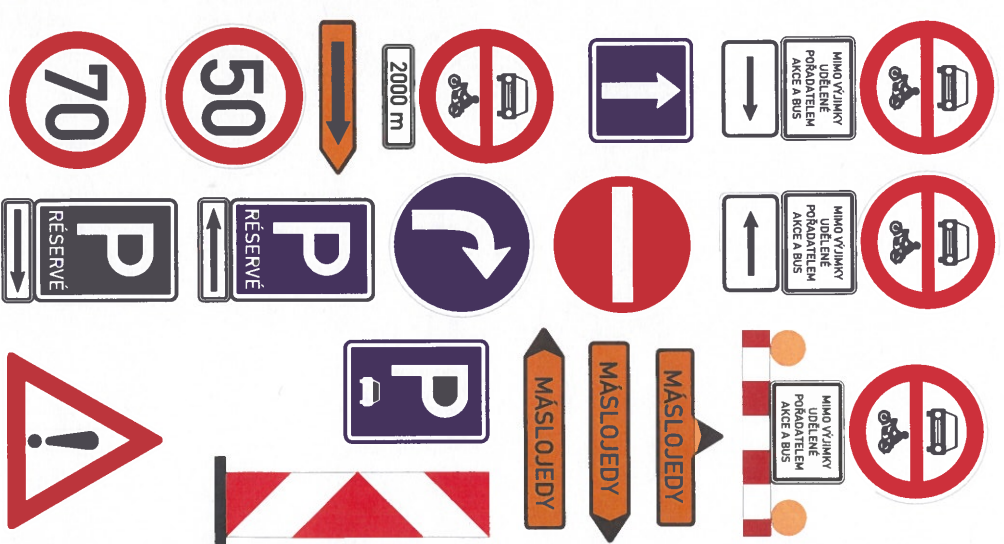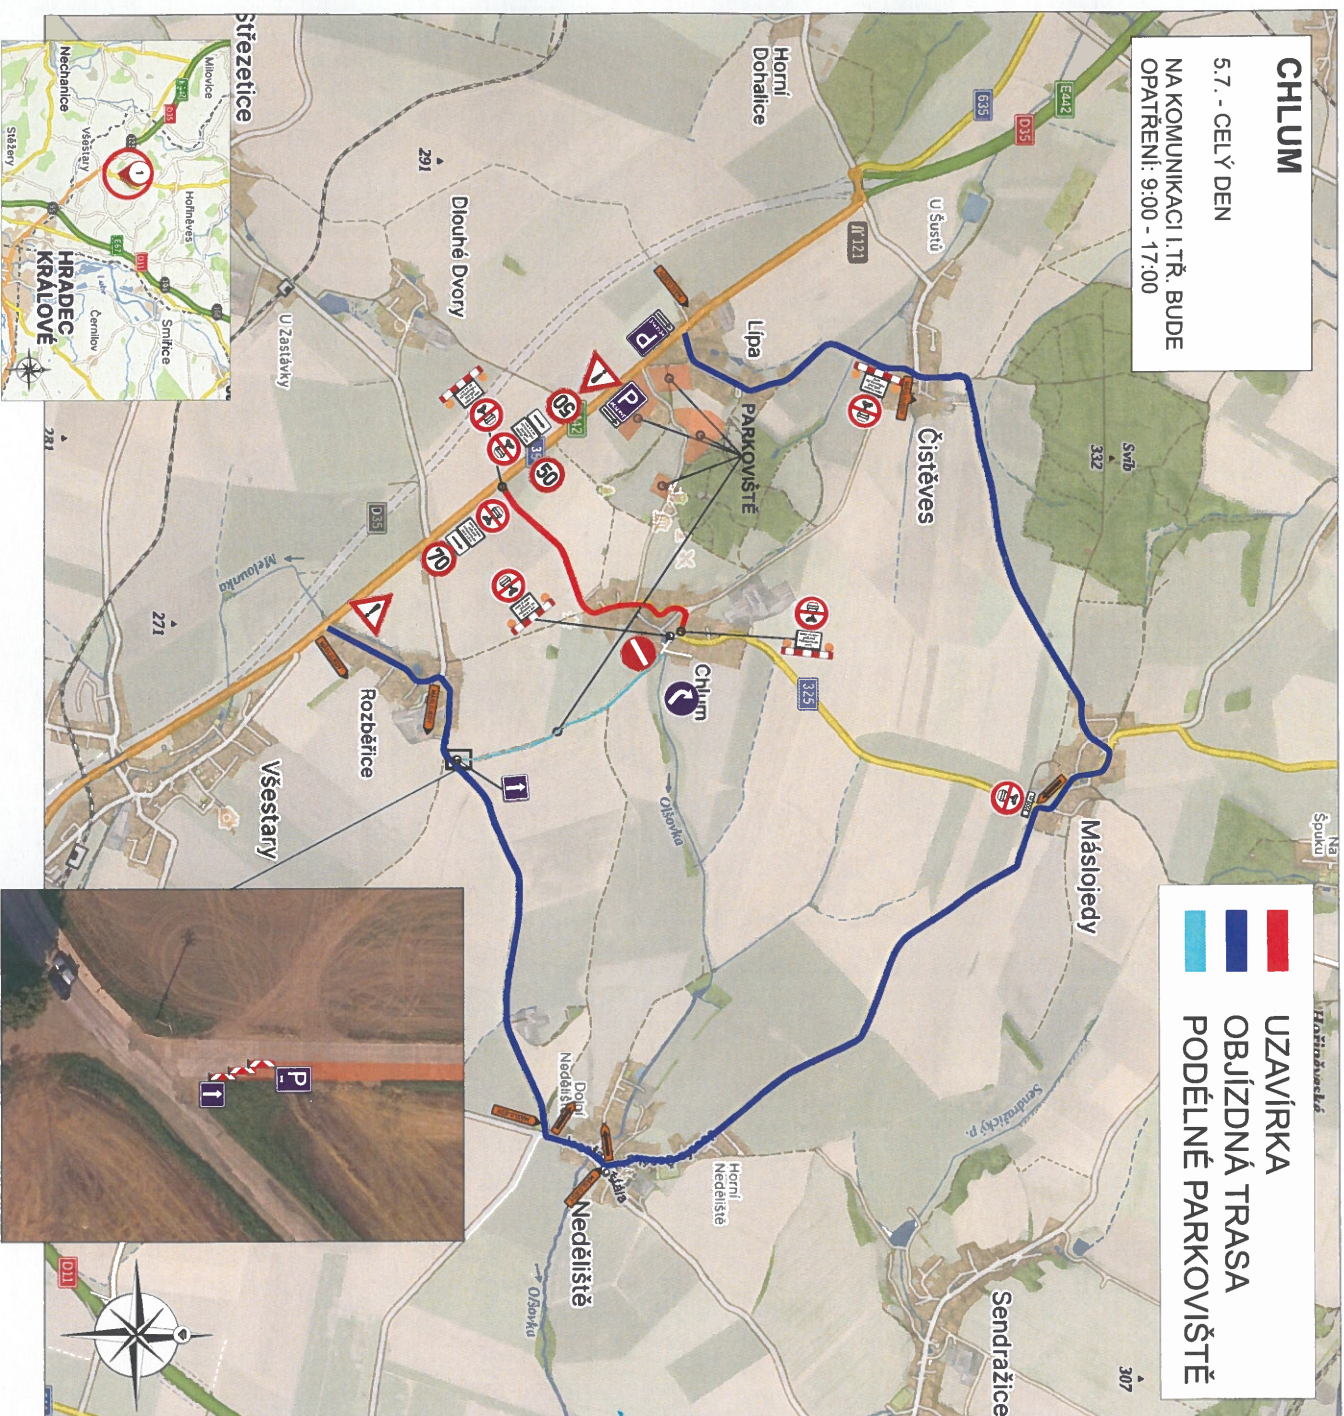

Zhotovitel:		Kreslil:		Kraj: Královéhradecký	
		Lukáš Gušanc / tel: 731 650 587 / e-mail: gušanc@gnadz.cz		Obec: Hradec Králové	
Zodp. projektant:		Lukáš Gušanc / tel: 731 650 587 / e-mail: gušanc@gnadz.cz		Okres: Hradec Králové	
Kontroloval:		Lukáš Gušanc / tel: 731 650 587 / e-mail: gušanc@gnadz.cz		Obec: Hradec Králové	
Kraj: Královéhradecký		Okres: Hradec Králové		Obec: Hradec Králové	
Akc:		Obec: Hradec Králové		Obec: Hradec Králové	
Datum:		4.5.2026		C. ZAKÁZKY	
Stupeň PD:		26258		Měřítko	
Formát:		A3		Formát	

Bitva u Hradce Králové na Chlumu

Výročí 160 let

DOPRAVNÍ INŽENÝRSKÉ OPATŘENÍ