



DIO METRODIS - HK, ŠKROUPOVA - III.etapa

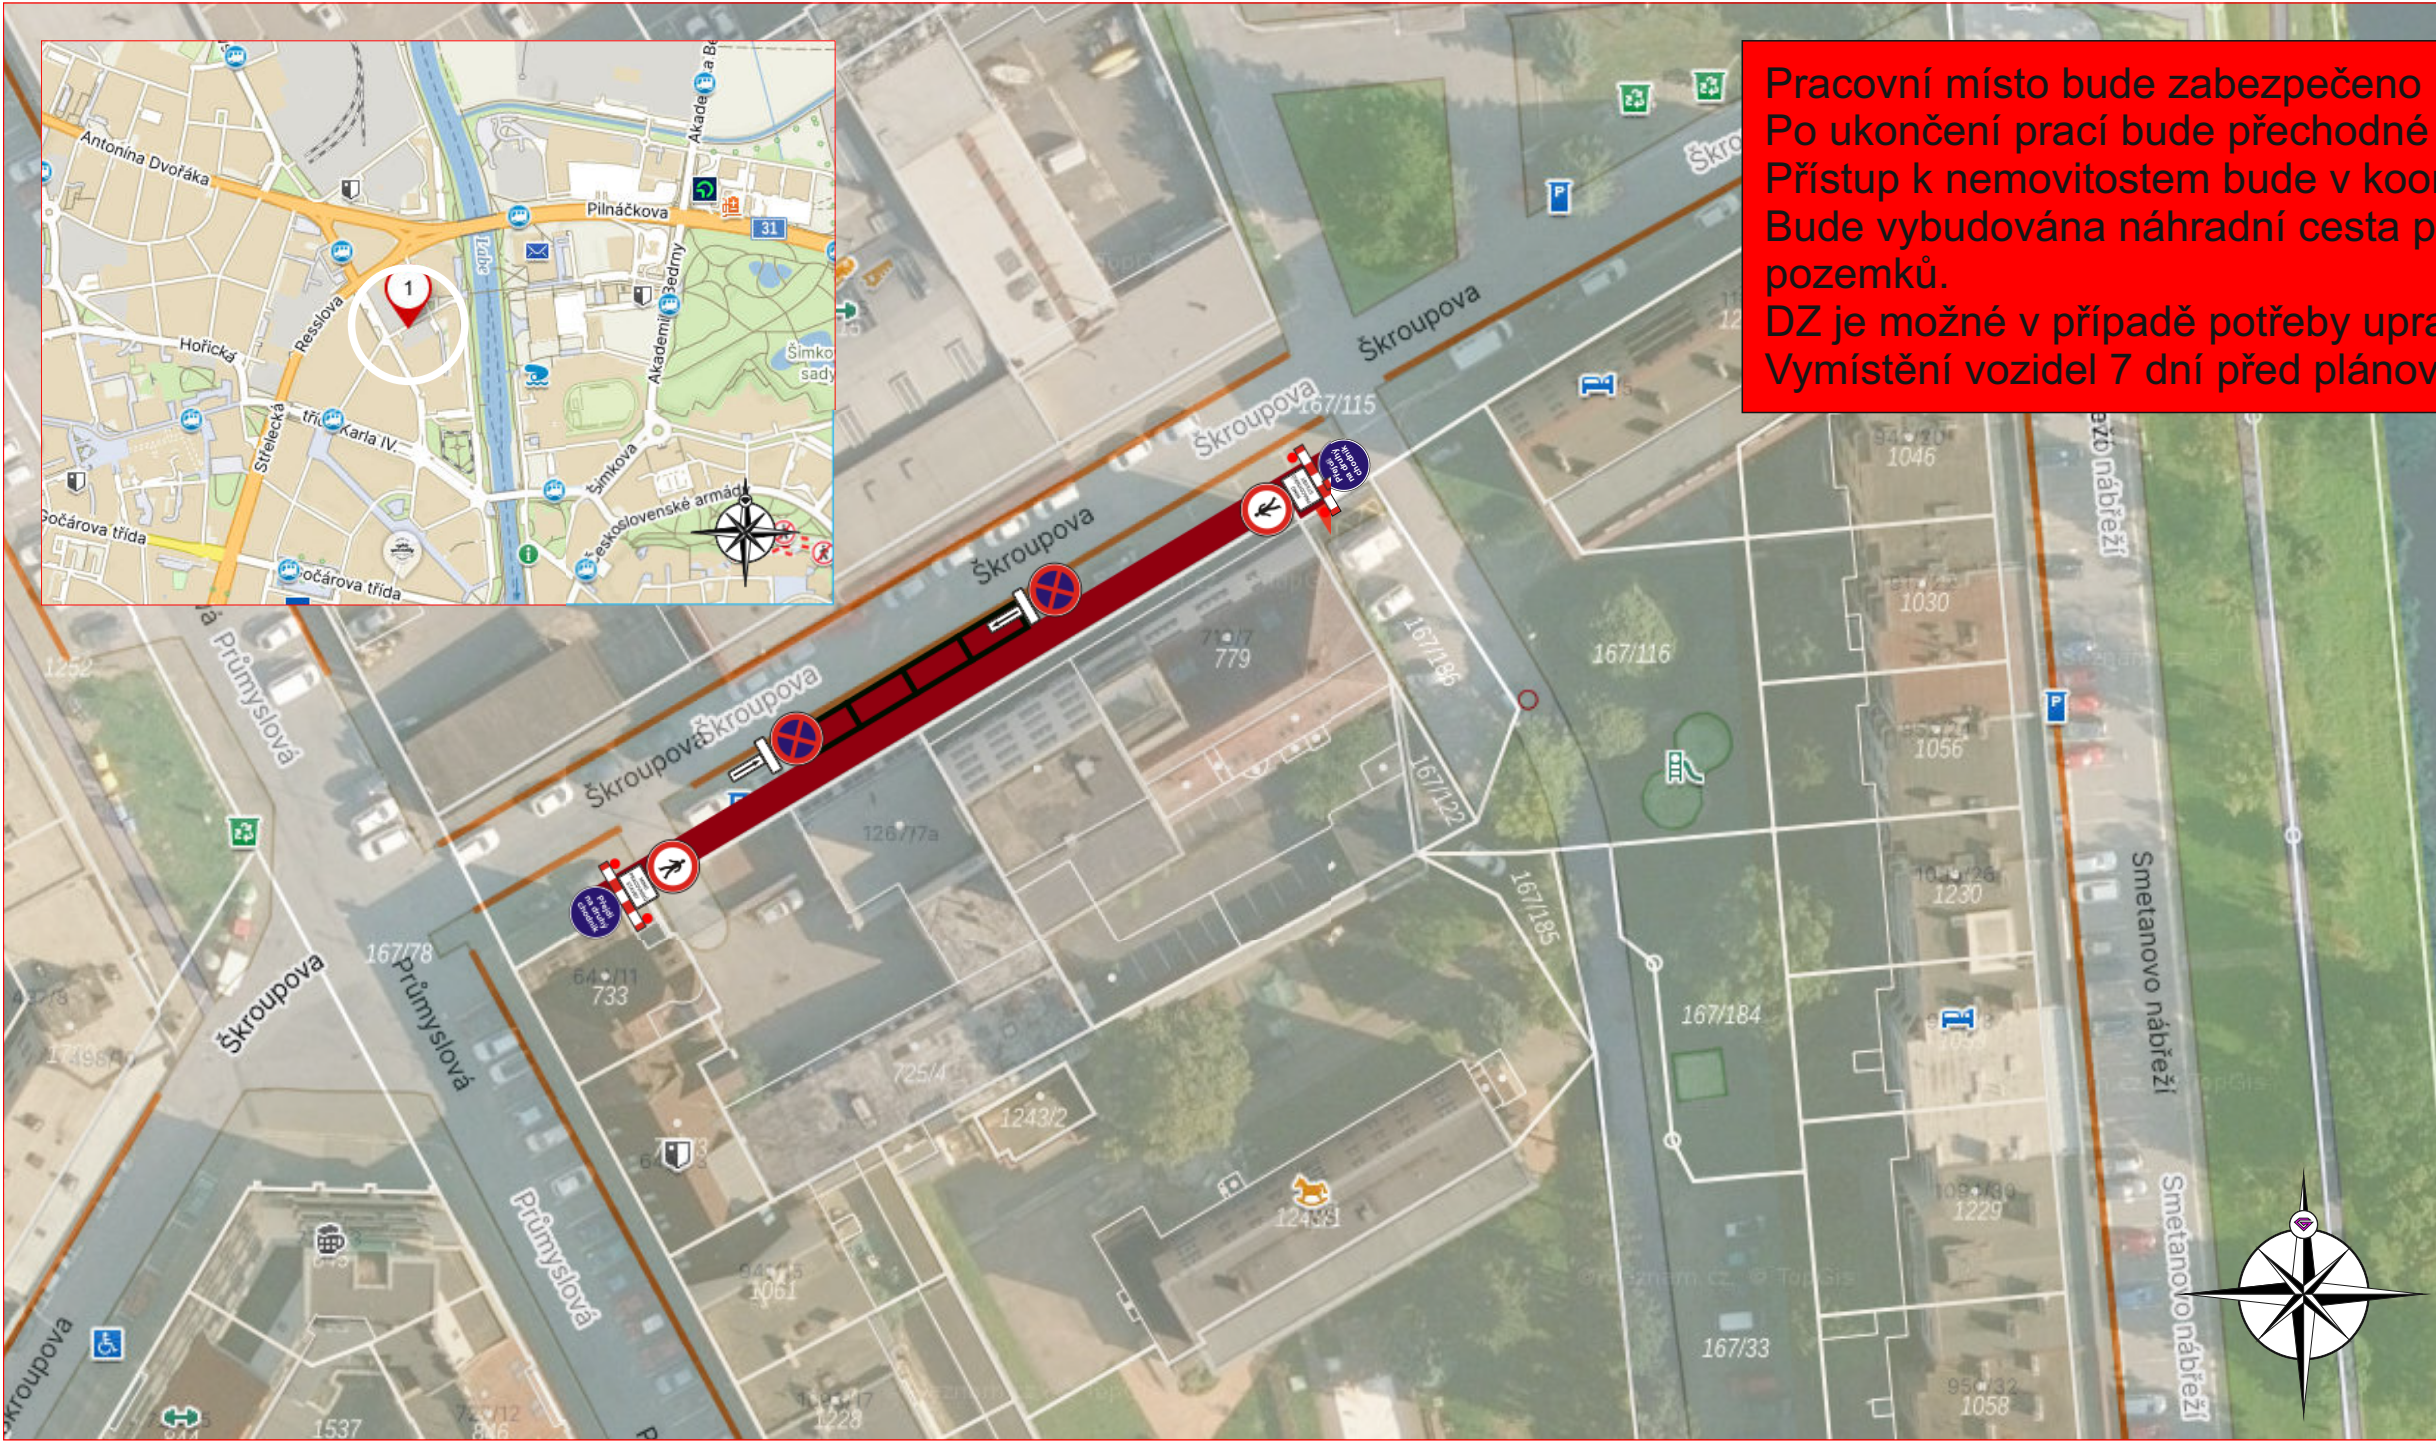

Pracovní místo bude zabezpečeno mobilním oplocením.
Po ukončení prací bude přechodné dopravní značení odstraněno.
Přístup k nemovitostem bude v koordinaci se stavbou.
Bude vybudována náhradní cesta pro obslužnost MŠ a přilehlých pozemků.
DZ je možné v případě potřeby upravit dle stávající situace.
Vymístění vozidel 7 dní před plánovanými pracemi.

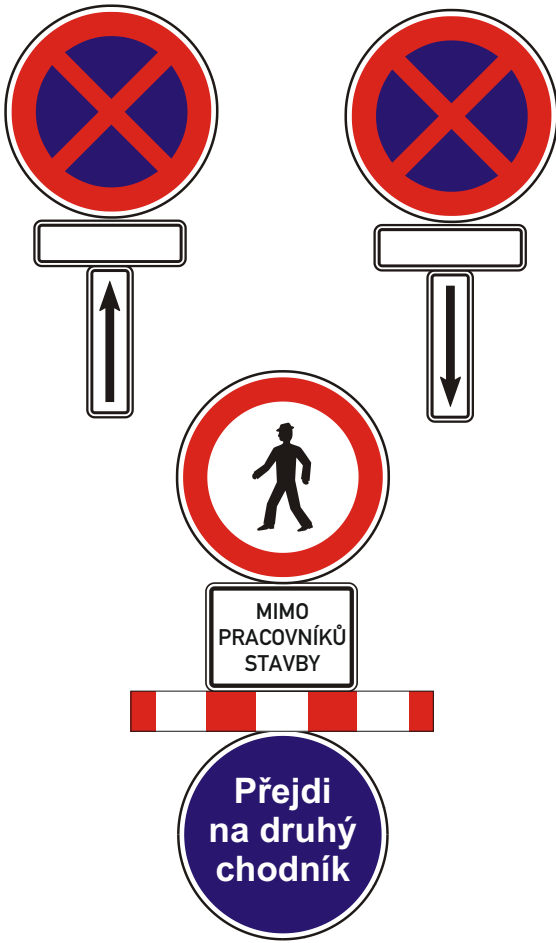

PRACOVNÍ MÍSTO

Zhotovitel:					
Kreslil:		Lukáš Gubanec / tel.: 731 650 587 / e-mail.: gubanec@inkadz.cz			
Zodp. projektant:		Lukáš Gubanec / tel.: 731 650 587 / e-mail.: gubanec@inkadz.cz			
Kontroloval:		Zdenek Šedivka / tel.: 605 273 134 / e-mail: sedivka@inkadz.cz			
Kraj: Královéhradecký		Okres: Hradec Králové		Obec: Hradec Králové	
Akce:					
HK, ŠKROUPOVA					
DOPRAVNĚ INŽENÝRSKÉ OPATŘENÍ					
DATUM		16.2.2026			
Č.ZAKÁZKY		25404			
STUPEŇ PD					
MĚŘITKO		-			
FORMÁT		A3			