


19. 05. 2026
KARLIVSKÝ
ŽIŽKOVA B

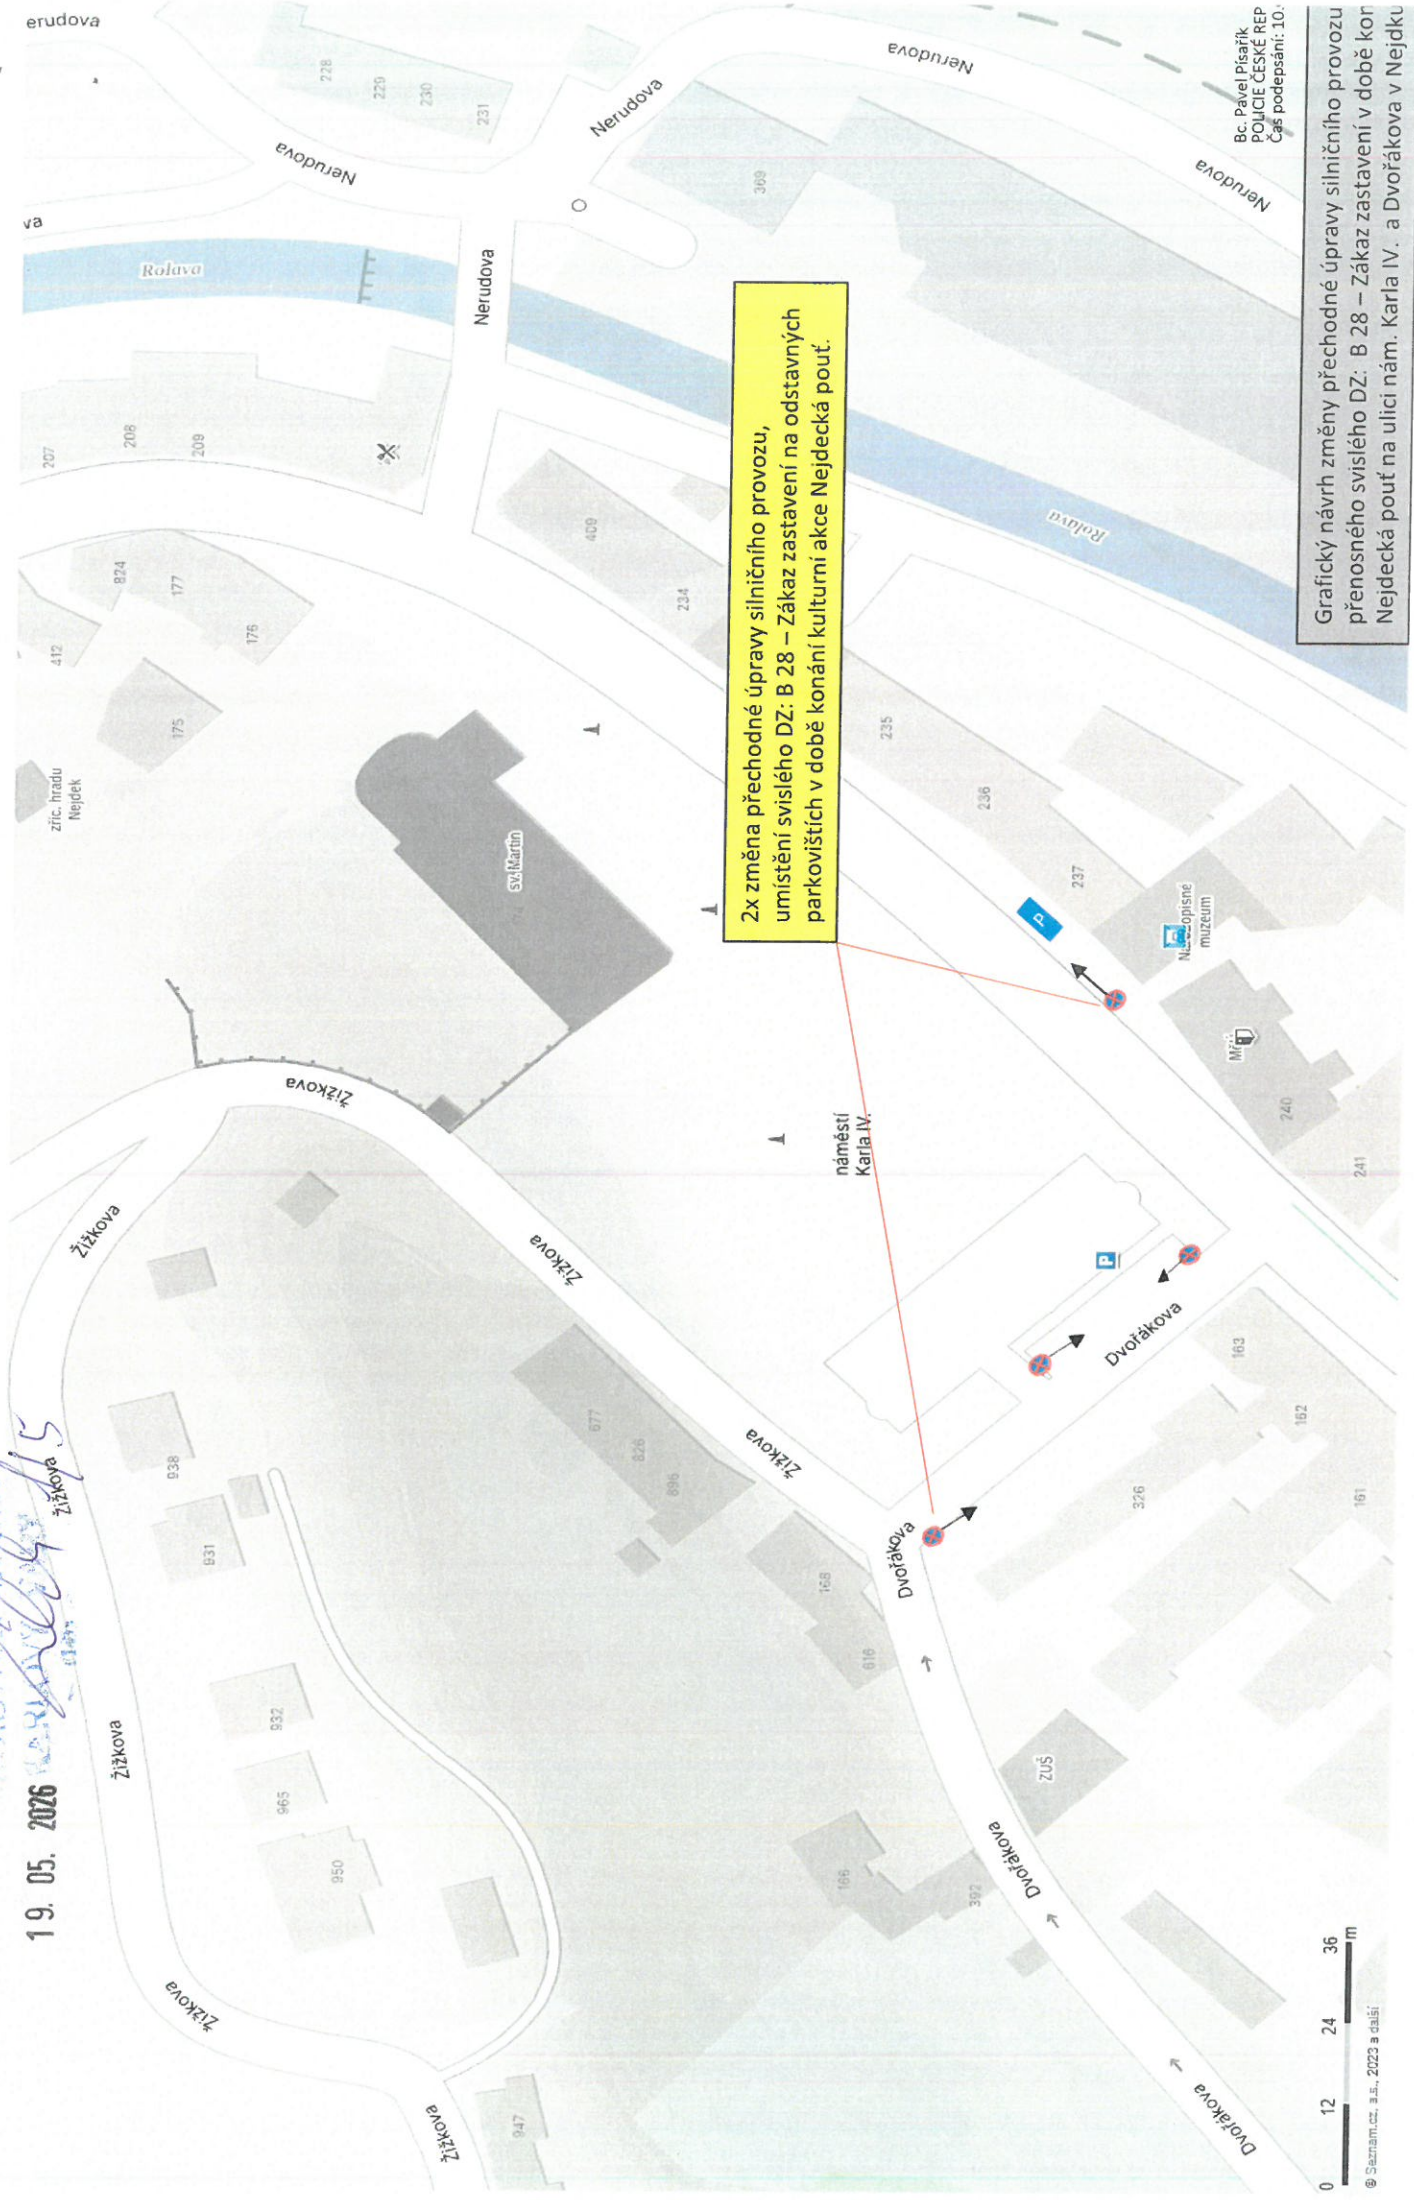

2x změna přechodné úpravy silničního provozu, umístění svislého DZ: B 28 – Zákaz zastavení na odstavných parkovištích v době konání kulturní akce Nejdecká pouť.

Gratický návrh změny přechodné úpravy silničního provozu přenosného svislého DZ: B 28 – Zákaz zastavení v době konání Nejdecká pouť na ulici nám. Karla IV. a Dvořákova v Nejdku


Bc. Pavel Písařík
POUČÍTELE ČESKÉ REP.
Číslo podepsání: 10.



© Saranam.cz, a.s., 2023 a další

440910P126
21.5

19. 05. 2026

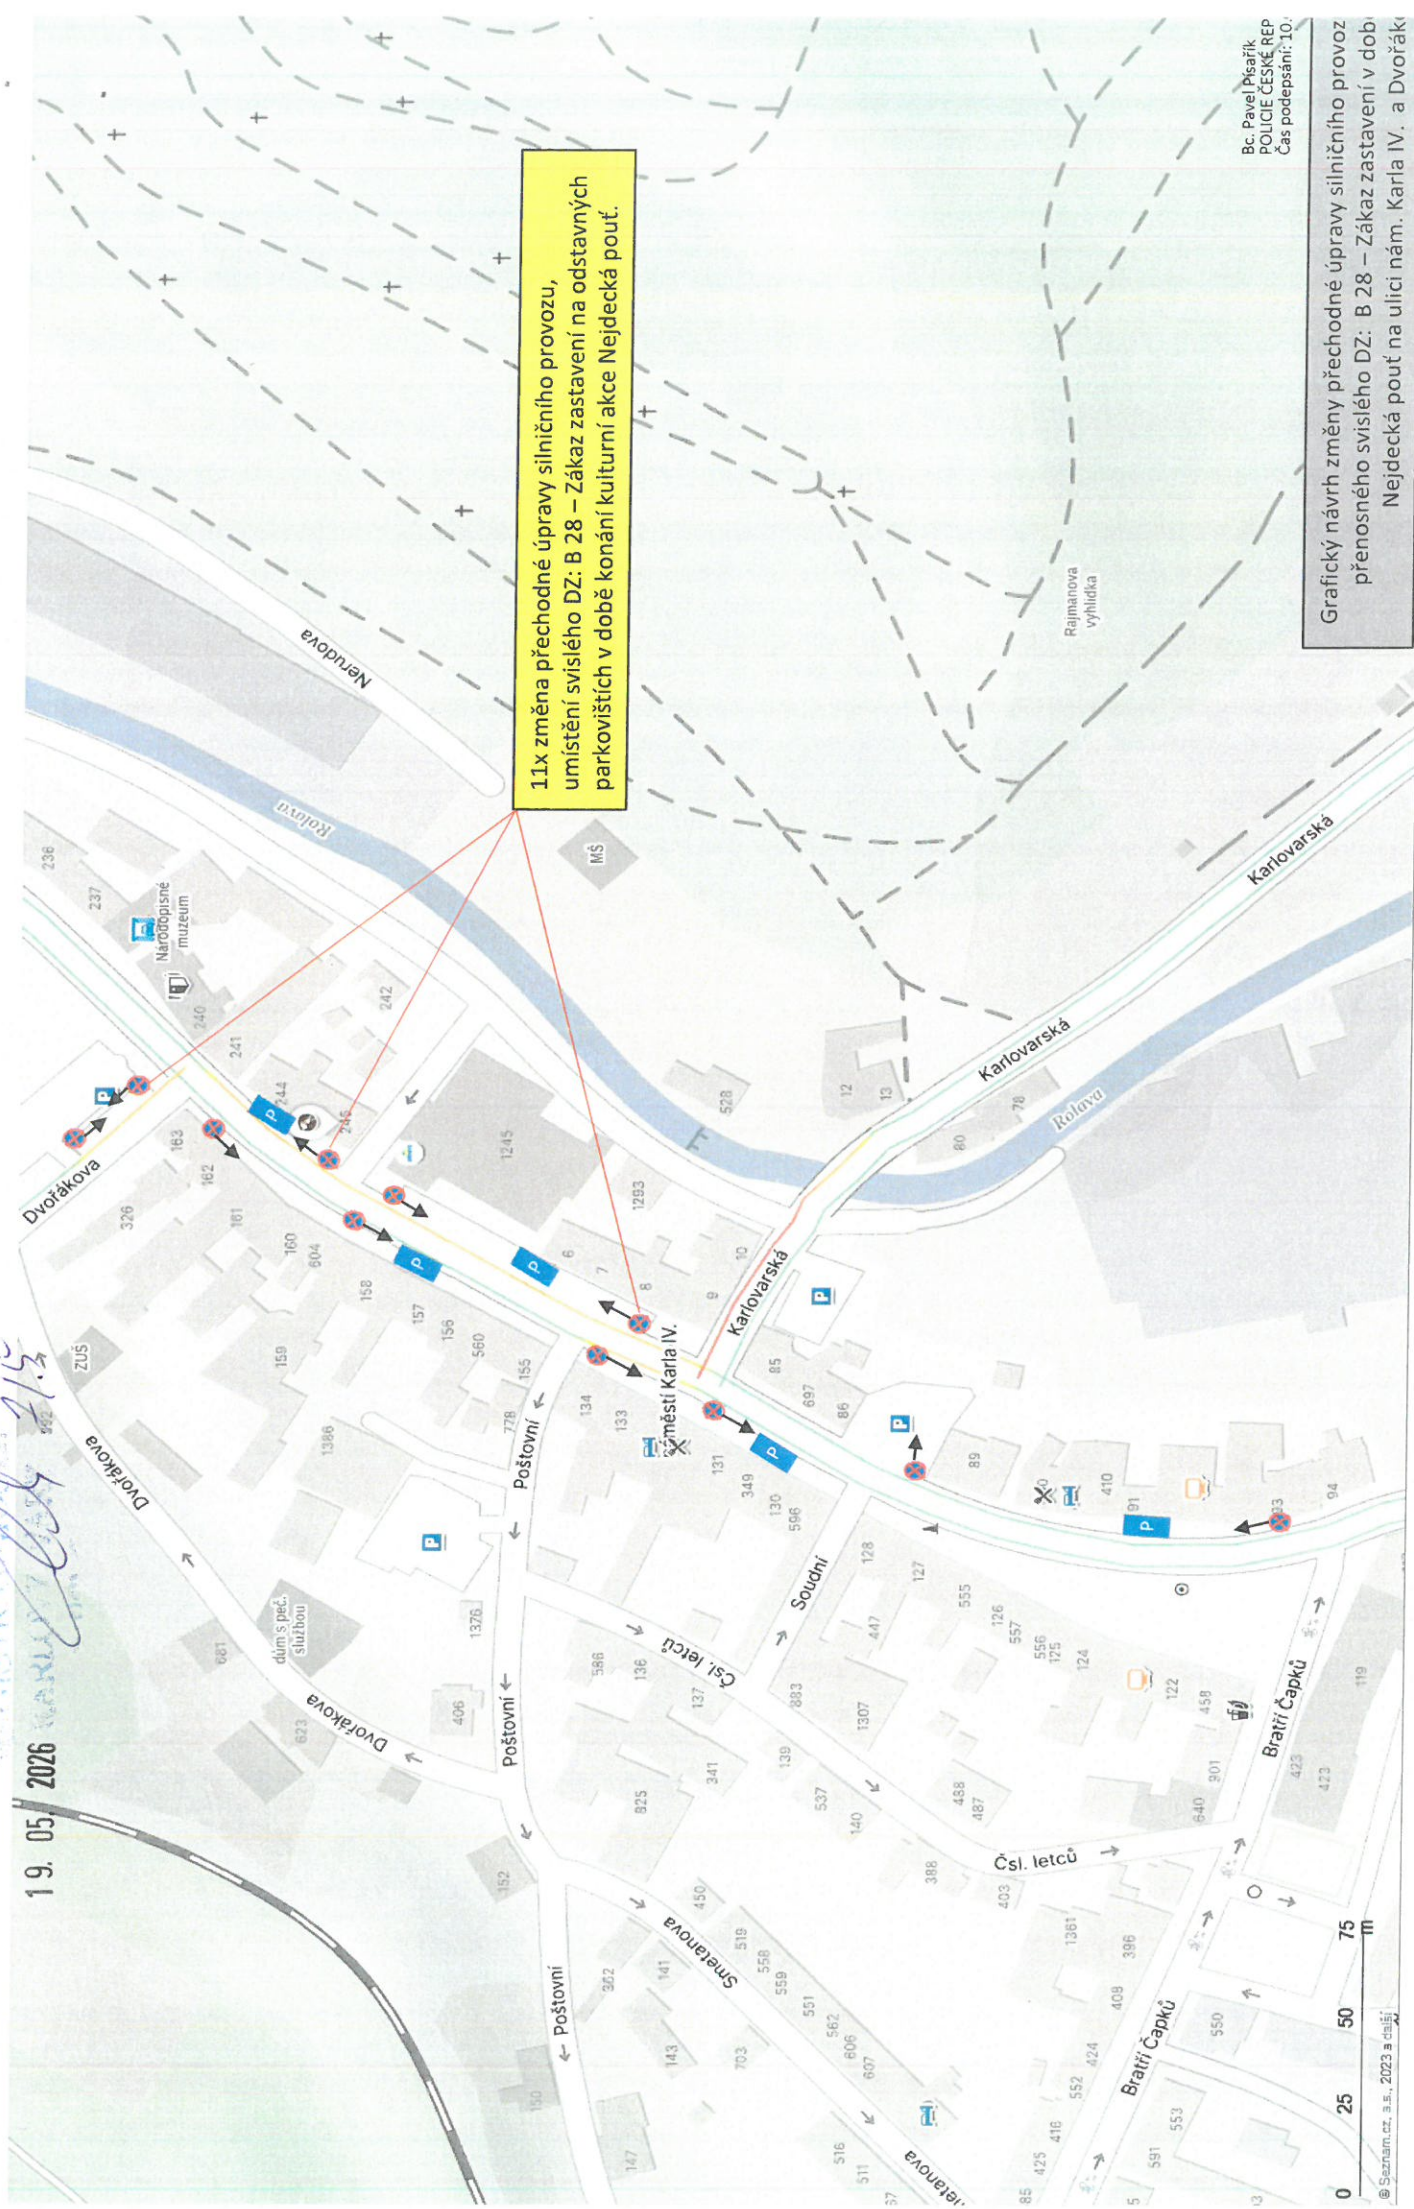


11x změna přechodné úpravy silničního provozu, umístění svíselého DZ: B 28 – Zákaz zastavení na odstavných parkovištích v době konání kulturní akce Nejdecká pouť.

Grafický návrh změny přechodné úpravy silničního provozu přenosného svíselého DZ: B 28 – Zákaz zastavení v době Nejdecká pouť na ulici nám. Karla IV. a Dvořák

Bc. Pavel Písařík
POLICIE ČESKÉ REP
Čas podepsání: 10.

2.5091007186
19.05.2026
Bratři Čapků 315

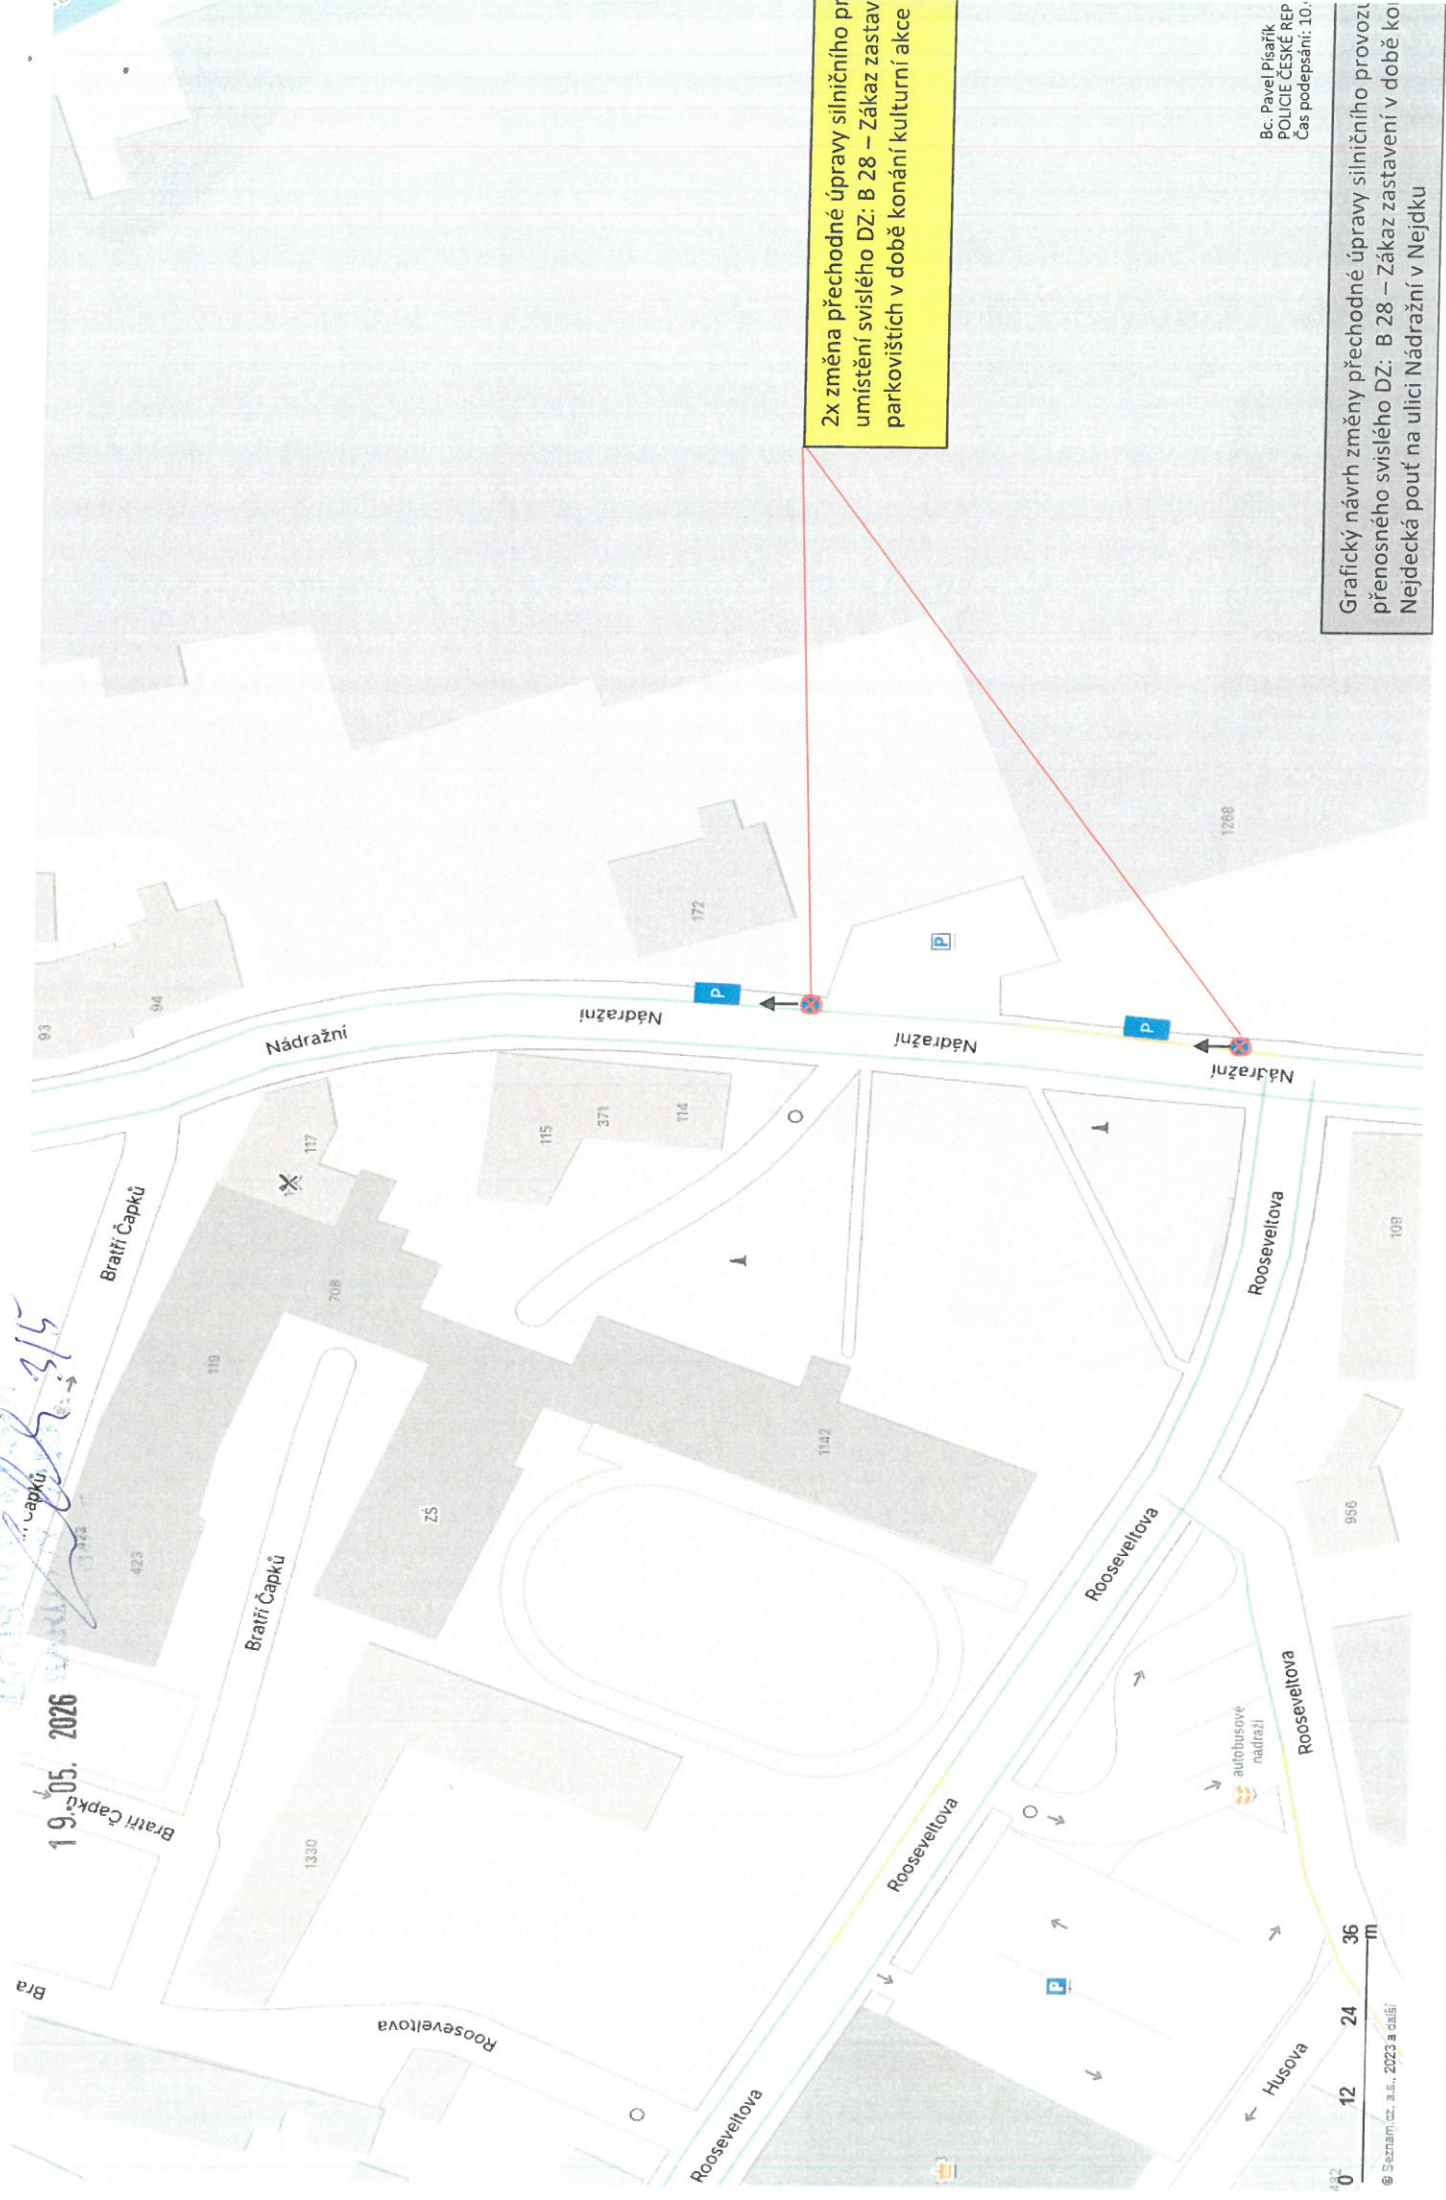

2x změna přechodné úpravy silničního pr
umístění svislého DZ: B 28 – Zákaz zastav
parkovišť v době konání kulturní akce

Bc. Pavel Písařík
POLICIE ČESKÉ REP
Čas podepsání: 10.

Grafický návrh změny přechodné úpravy silničního provozu
přenosného svislého DZ: B 28 – Zákaz zastavení v době ko
Nejdecká pouť na ulici Nádražní v Nejdku

4508100126


19. 05. 2026

Grafický návrh uza
silnice č. II/219 a II,
náměstí Karla IV. (pro
kulturní akci „I
konané ve dni 20.6

- 1 - „B1“ Zákaz vjezd
obou směrech). 9x
- 2 - „B2“ Zákaz vjezd
3 - „Z2“ Zábrana pr
8x
- 4 - „IS 11a“ Návěst
5 - „IS 11b“ Směrov
vyznačení objí
6 - „IP 4b“ Jednosm
7 - „B28“ Zákaz zaší
8 - „A9“ Provoz v ol
9 - „IP 10a“ Slepá p
ce. 1x


	- Plá
	- Plě

Bc. Pavel Písařík
POLICIE ČESKÉ REP
Čas podepsání: 10.

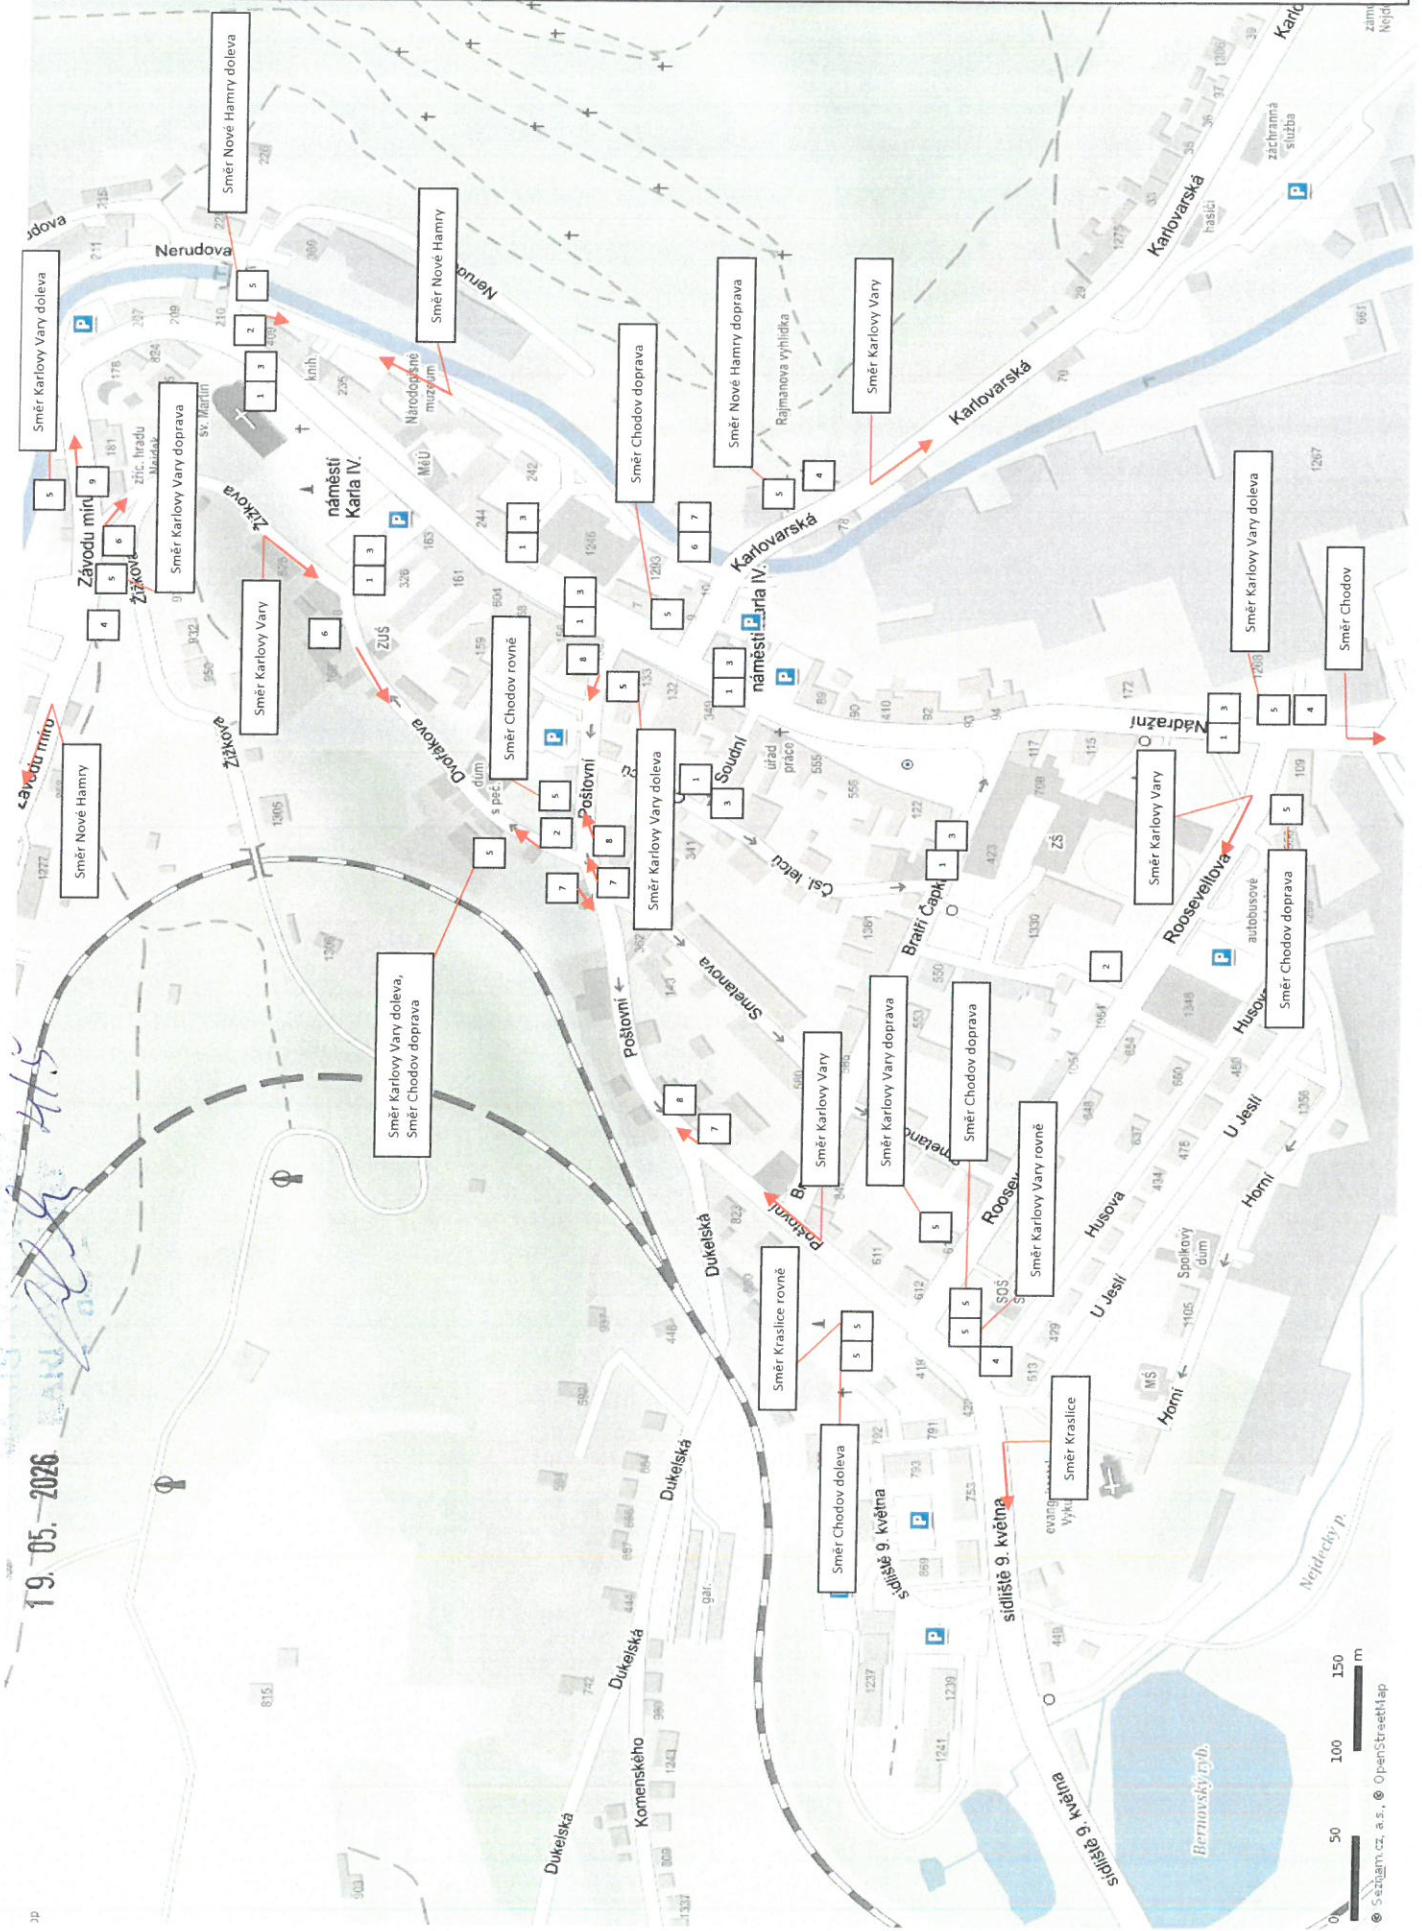

220910726
Lilka 375

19. 05. 2026

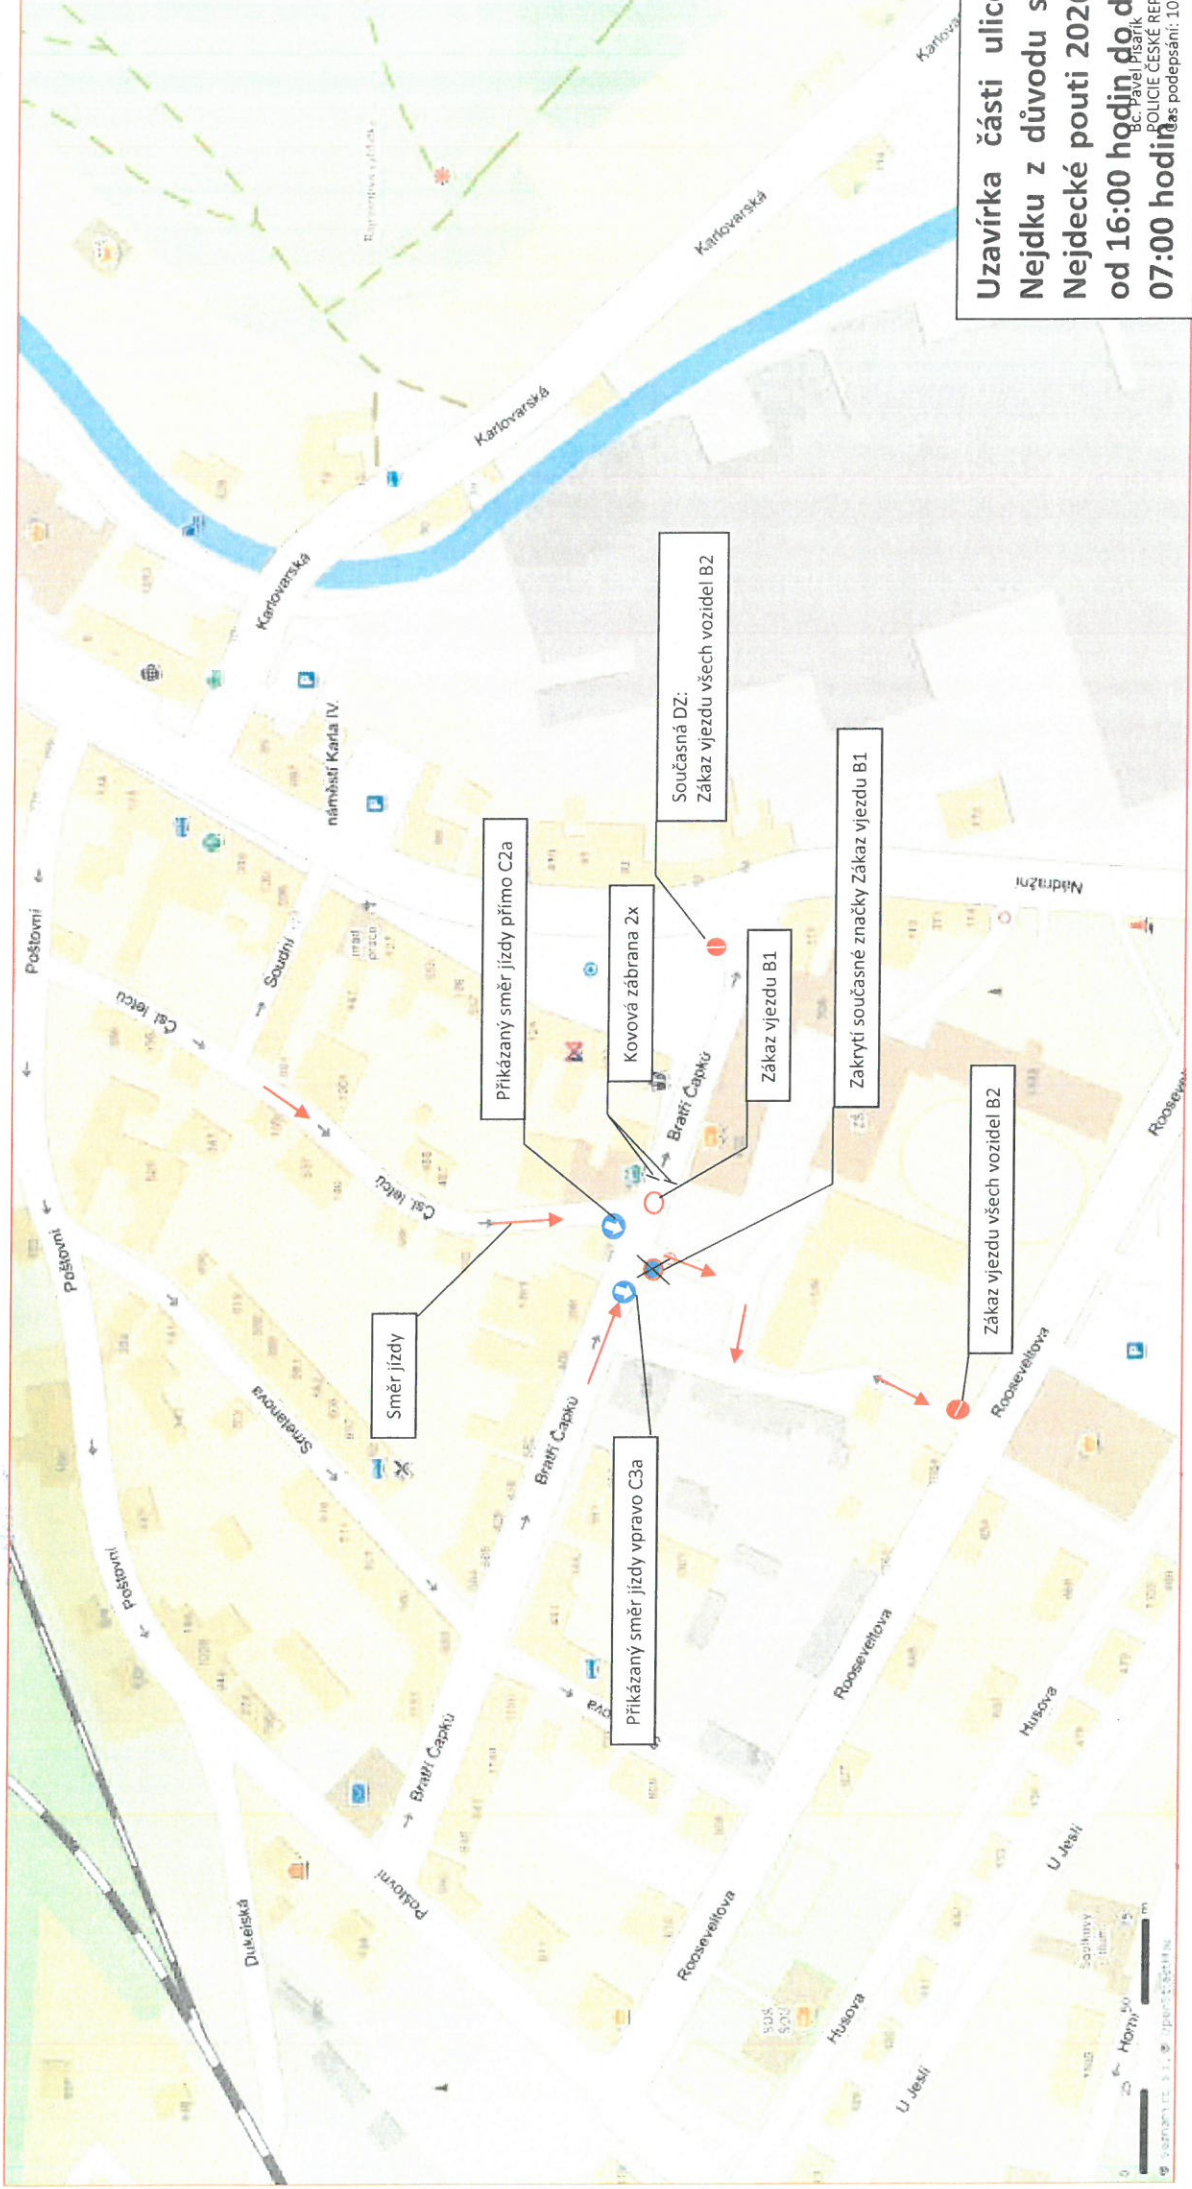

**Uzavírka části ulice
Nejdku z důvodu s
Nejdecké pouti 2026
od 16:00 hodin do
07:00 hodin**
Č. 104/19 Sb.Ř. 104/19 Sb.Ř.
POLICIE ČESKÉ REP.
čas podepsání: 10.