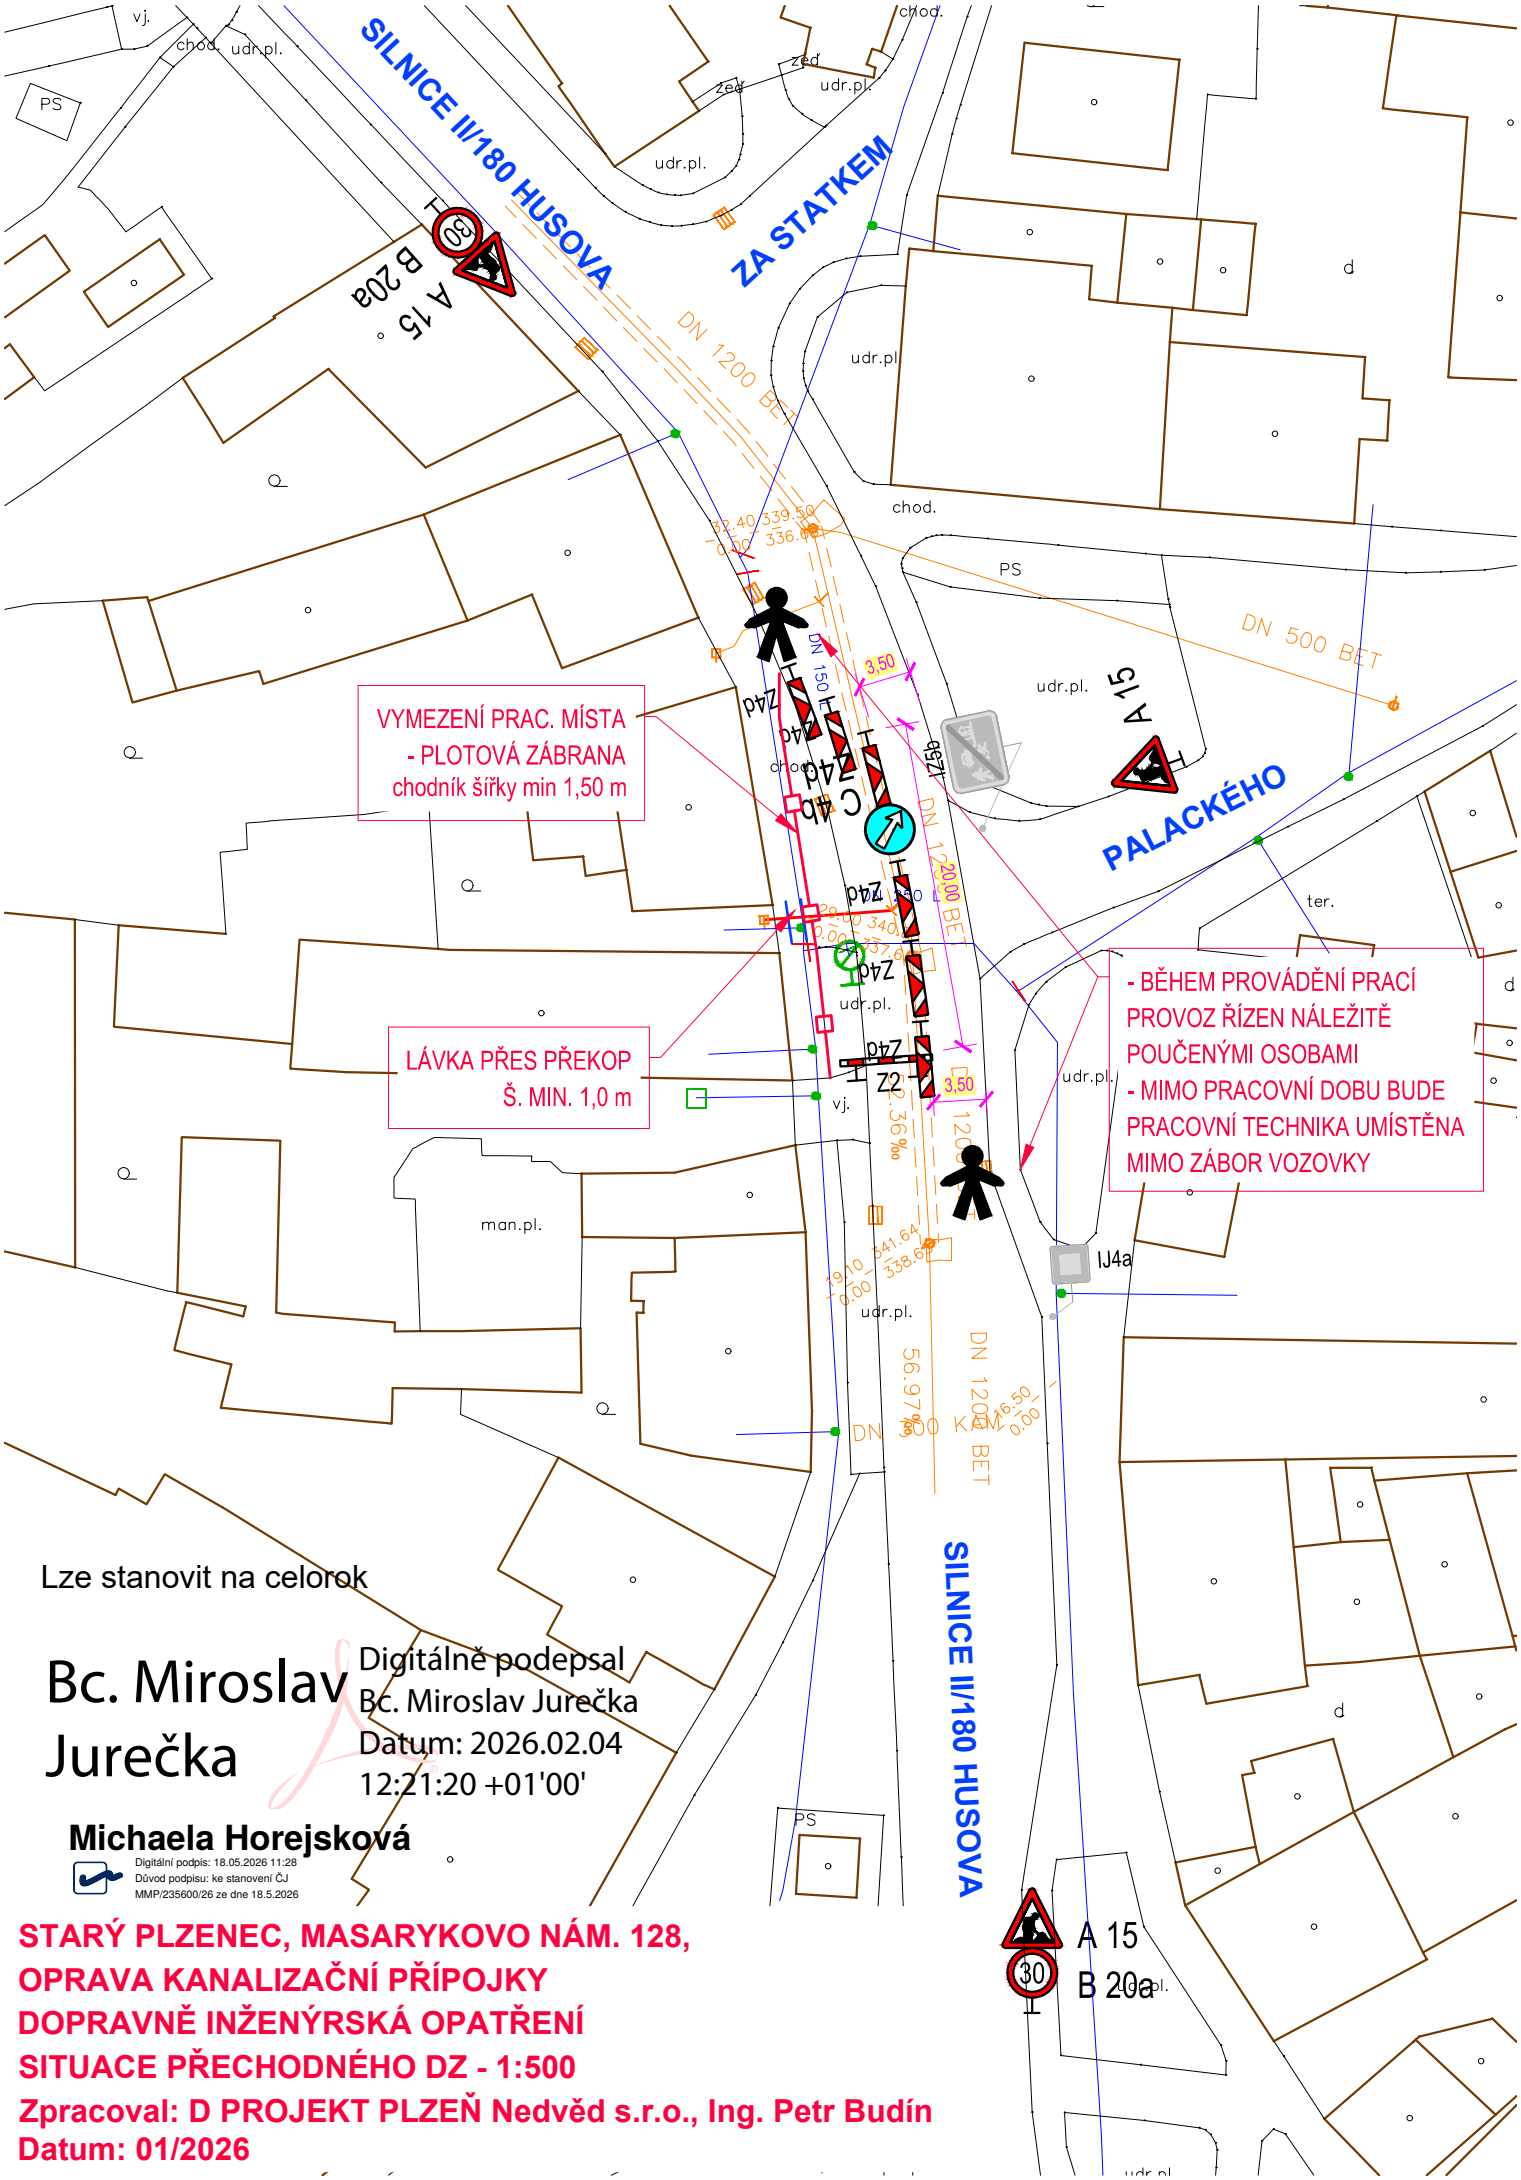

Lze stanovit na celorok

Bc. Miroslav Jurečka

Digitálně podepsal Bc. Miroslav Jurečka
Datum: 2026.02.04 12:21:20 +01'00'

Michaela Horejsková

Digitální podpis: 18.05.2026 11:28
Důvod podpisu: ke stanovení ČJ MMP/235600/26 ze dne 18.5.2026

STARÝ PLZENEC, MASARYKOVO NÁM. 128,
OPRAVA KANALIZAČNÍ PŘÍPOJKY
DOPRAVNĚ INŽENÝRSKÁ OPATŘENÍ
SITUACE PŘECHODNÉHO DZ - 1:500
Zpracoval: D PROJEKT PLZEŇ Nedvěd s.r.o., Ing. Petr Budín
Datum: 01/2026