


DIO pro stavbu: „Přístupová komunikace k nádrži v Červeném Hrádku“ Omezení na 30 dní po sobě jdoucích kalendářních dneů.

MIMO VOZIDEL STAVBY

VYTVORIL: MARTIN KOZAK
DNE: 31.3.2026

Nástric

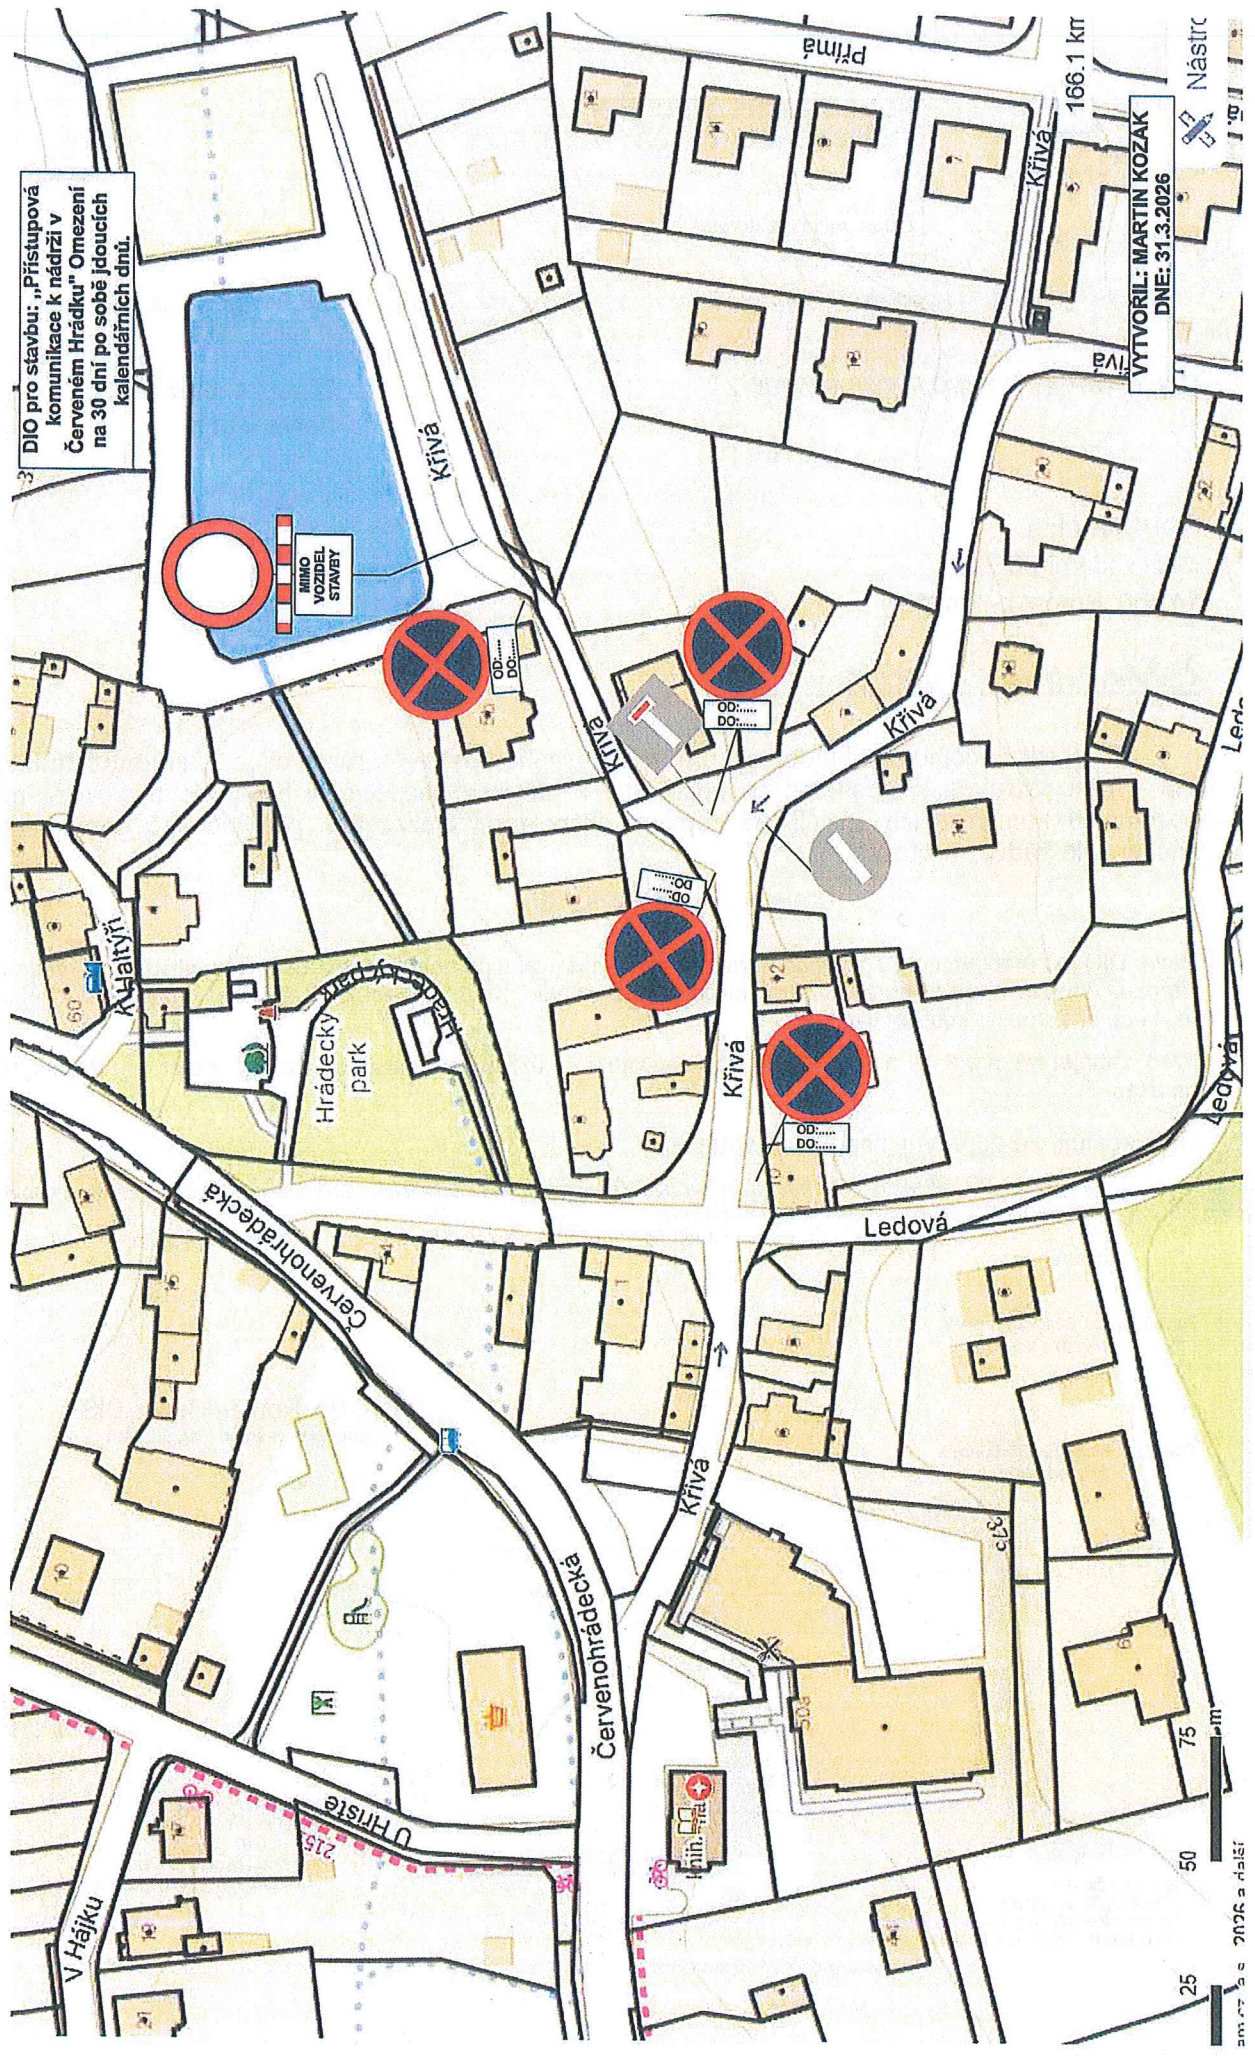

Handwritten signature