

SP. ZN.: OD/MMB/0293866/2026/5

VYŘIZUJE: Mgr. Ing. Anna Vašková

Brno 13.07.2026

Č. J.: MMB/0381501/2026

TEL./E-MAIL: 542 174 230/ vaskova.anna@brno.cz

OPATŘENÍ OBECNÉ POVAHY

Magistrát města Brna, Odbor dopravy, dále jen „**správní orgán**“, jako správní orgán příslušný podle § 77 odst. 1 písm. c) a § 124 odst. 6 zákona č. 361/2000 Sb., o provozu na pozemních komunikacích a o změnách některých zákonů, v platném znění, ve spojení s článkem 29 odst. 2 písm. e) bodem 1. obecně závazné vyhlášky statutárního města Brna č. 20/2001, kterou se vydává Statut města Brna, v platném znění, tímto

stanovuje

místní úpravu provozu na pozemní komunikaci v ulici Bakalovo nábreží v Brně

tak, jak je uvedeno a popsáno ve výkresech, které jsou přílohou a nedílnou součástí tohoto opatření obecné povahy.

Odůvodnění

Předmětem tohoto opatření obecné povahy je legalizace parkování ve vnitrobloku Bakalovo nábreží v Brně.

Stávající stav

V současnosti je vjezd do vnitrobloku Bakalovo nábreží omezen zákazem vjezdu mimo povolení. Nicméně parkování je v oblasti vnitrobloku regulováno pouze minimálně. Z podnětu Městské policie Brno byla vyvinuta snaha v oblasti označit místa, kde bude dovoleno zastavení a stání, tam kde je to možné. Legalizace parkování přispěje k většímu respektování pravidel parkování v celém vnitrobloku a městská policie bude moci lépe zajisti vymáhání nelegálního parkování.

Doplnění podélného parkovacího pruhu

V souvislosti s plánovanou změnou bude nutné v ulici Bakalovo nábreží instalovat nové dopravní značení, a to pomocí značek IP 11a „Parkoviště“, IP 11b „Parkoviště kolmé nebo šikmé stání“ doplněné dodatkovými tabulkami E 8d a E 8e, IP 11c „Parkoviště podélné stání“, a vodorovné dopravního značení, což je podrobně, zakresleno ve výkresové dokumentaci, která je nedílnou součástí tohoto návrhu opatření obecné povahy. Výkresová dokumentace byla zpracována i s ohledem na vlečné křivky vozidel pro svoz odpadu. Legalizace parkování vozidel v dané oblasti nebude mít výraznější vliv na bezpečnost a plynulost dopravy.

Posouzení proporcionality

Správní orgán posoudil proporcionalitu navrženého opatření. Sledovaným cílem je legalizace maximálního počtu parkovacích stání ve vnitrobloku, tak aby se zabránilo nahodilému parkování vozidel v dané oblasti. S ohledem na špatný stavební stav komunikací (parkovacích zálivů) není možné navrhnout rezidentní parkování. Správní orgán dospěl k závěru, že navrhovaná úprava je přiměřená sledovanému cíli. Legalizace parkování navrhovaným typem značení odpovídá místním podmínkám a potřebám bez výraznějšího omezení plynulosti motorové dopravy.

Projednáání návrhu stanovení úpravy provozu s dotčeným orgánem

Návrh stanovení místní úpravy provozu zahrnutý do tohoto opatření obecné povahy byl ve smyslu § 77 odst. 3 zákona č. 361/2000 Sb., o provozu na pozemních komunikacích a o změnách některých zákonů (o silničním provozu), v platném znění, projednán s dotčeným orgánem, kterým je podle § 77 odst. 2 písm. b) téhož zákona Policie České republiky. Dotčený orgán vyjádřil s tímto návrhem stanovení místní úpravy provozu souhlasné stanovisko přípisem ze dne 29.5.2026, č.j. KRPB-110846-2/ČJ-2026-0602DI, a to za dodržení podmínek vyplývajících ze zákona č. 361/2000 Sb. (§ 62 a násl.), dotčených vyhlášek, technických podmínek a zajištění dostatečné viditelnosti a rozpoznatelnosti dopravního značení ve vztahu k jeho zakrytí (např. přerostlou vegetací, atp.).

Připomínky a námítky k návrhu opatření obecné povahy


Návrh opatření obecné povahy byl uveřejněn v souladu se zákonem. K návrhu opatření obecné povahy nebyly v zákonné lhůtě správnímu orgánu doručeny žádné námítky ani připomínky.

Shrnutí

Přijetí tohoto opatření považuje správní orgán za přiměřené a vhodné ve vztahu k legitimnímu sledovanému cíli. Výše specifikovanou místní úpravou provozu bude zajištěna legalizace parkování ve vnitrobloku, což povede k efektivnějšímu vymáhání nelegálního parkování v dané oblasti, aniž by bylo způsobeno nepřiměřené negativní ovlivnění jiných účastníků provozu.

Poučení

Proti opatření obecné povahy nelze podle § 173 odst. 2 správního řádu podat opravný prostředek. Opatření obecné povahy nabývá účinnosti patnáctým dnem po dni vyvěšení veřejné vyhlášky, nejdříve však 01.06.2026.

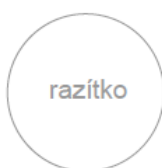

Podepsáno elektronicky

Ing. Bc. Pavel Pospíšek
vedoucí Odboru dopravy

PŘÍLOHY: 1 – výkres změn v místní úpravě provozu
2 – výkres změn v místní úpravě provozu křivky


POČET LISTŮ 02 + přílohy

OBDRŽÍ Opatření obecné povahy je doručováno veřejnou vyhláškou; opatření obecné povahy je vyvěšováno na úřední desce Magistrátu města Brna a na úřední desce úřadu městské části Brno-střed.

UL. BAKALOVO NÁBŘEŽÍ - MK

OPS 1-23 POLNÍ
MMB/0078952/2026

Pozn.: Výkresová dokumentace byla vypracována na základě objednávky MMB Od na legalizaci maximalního počtu parkovacích stání ve vnitrobloku s ohledem na vlečné křivky vozidel pro svoz odpadu.

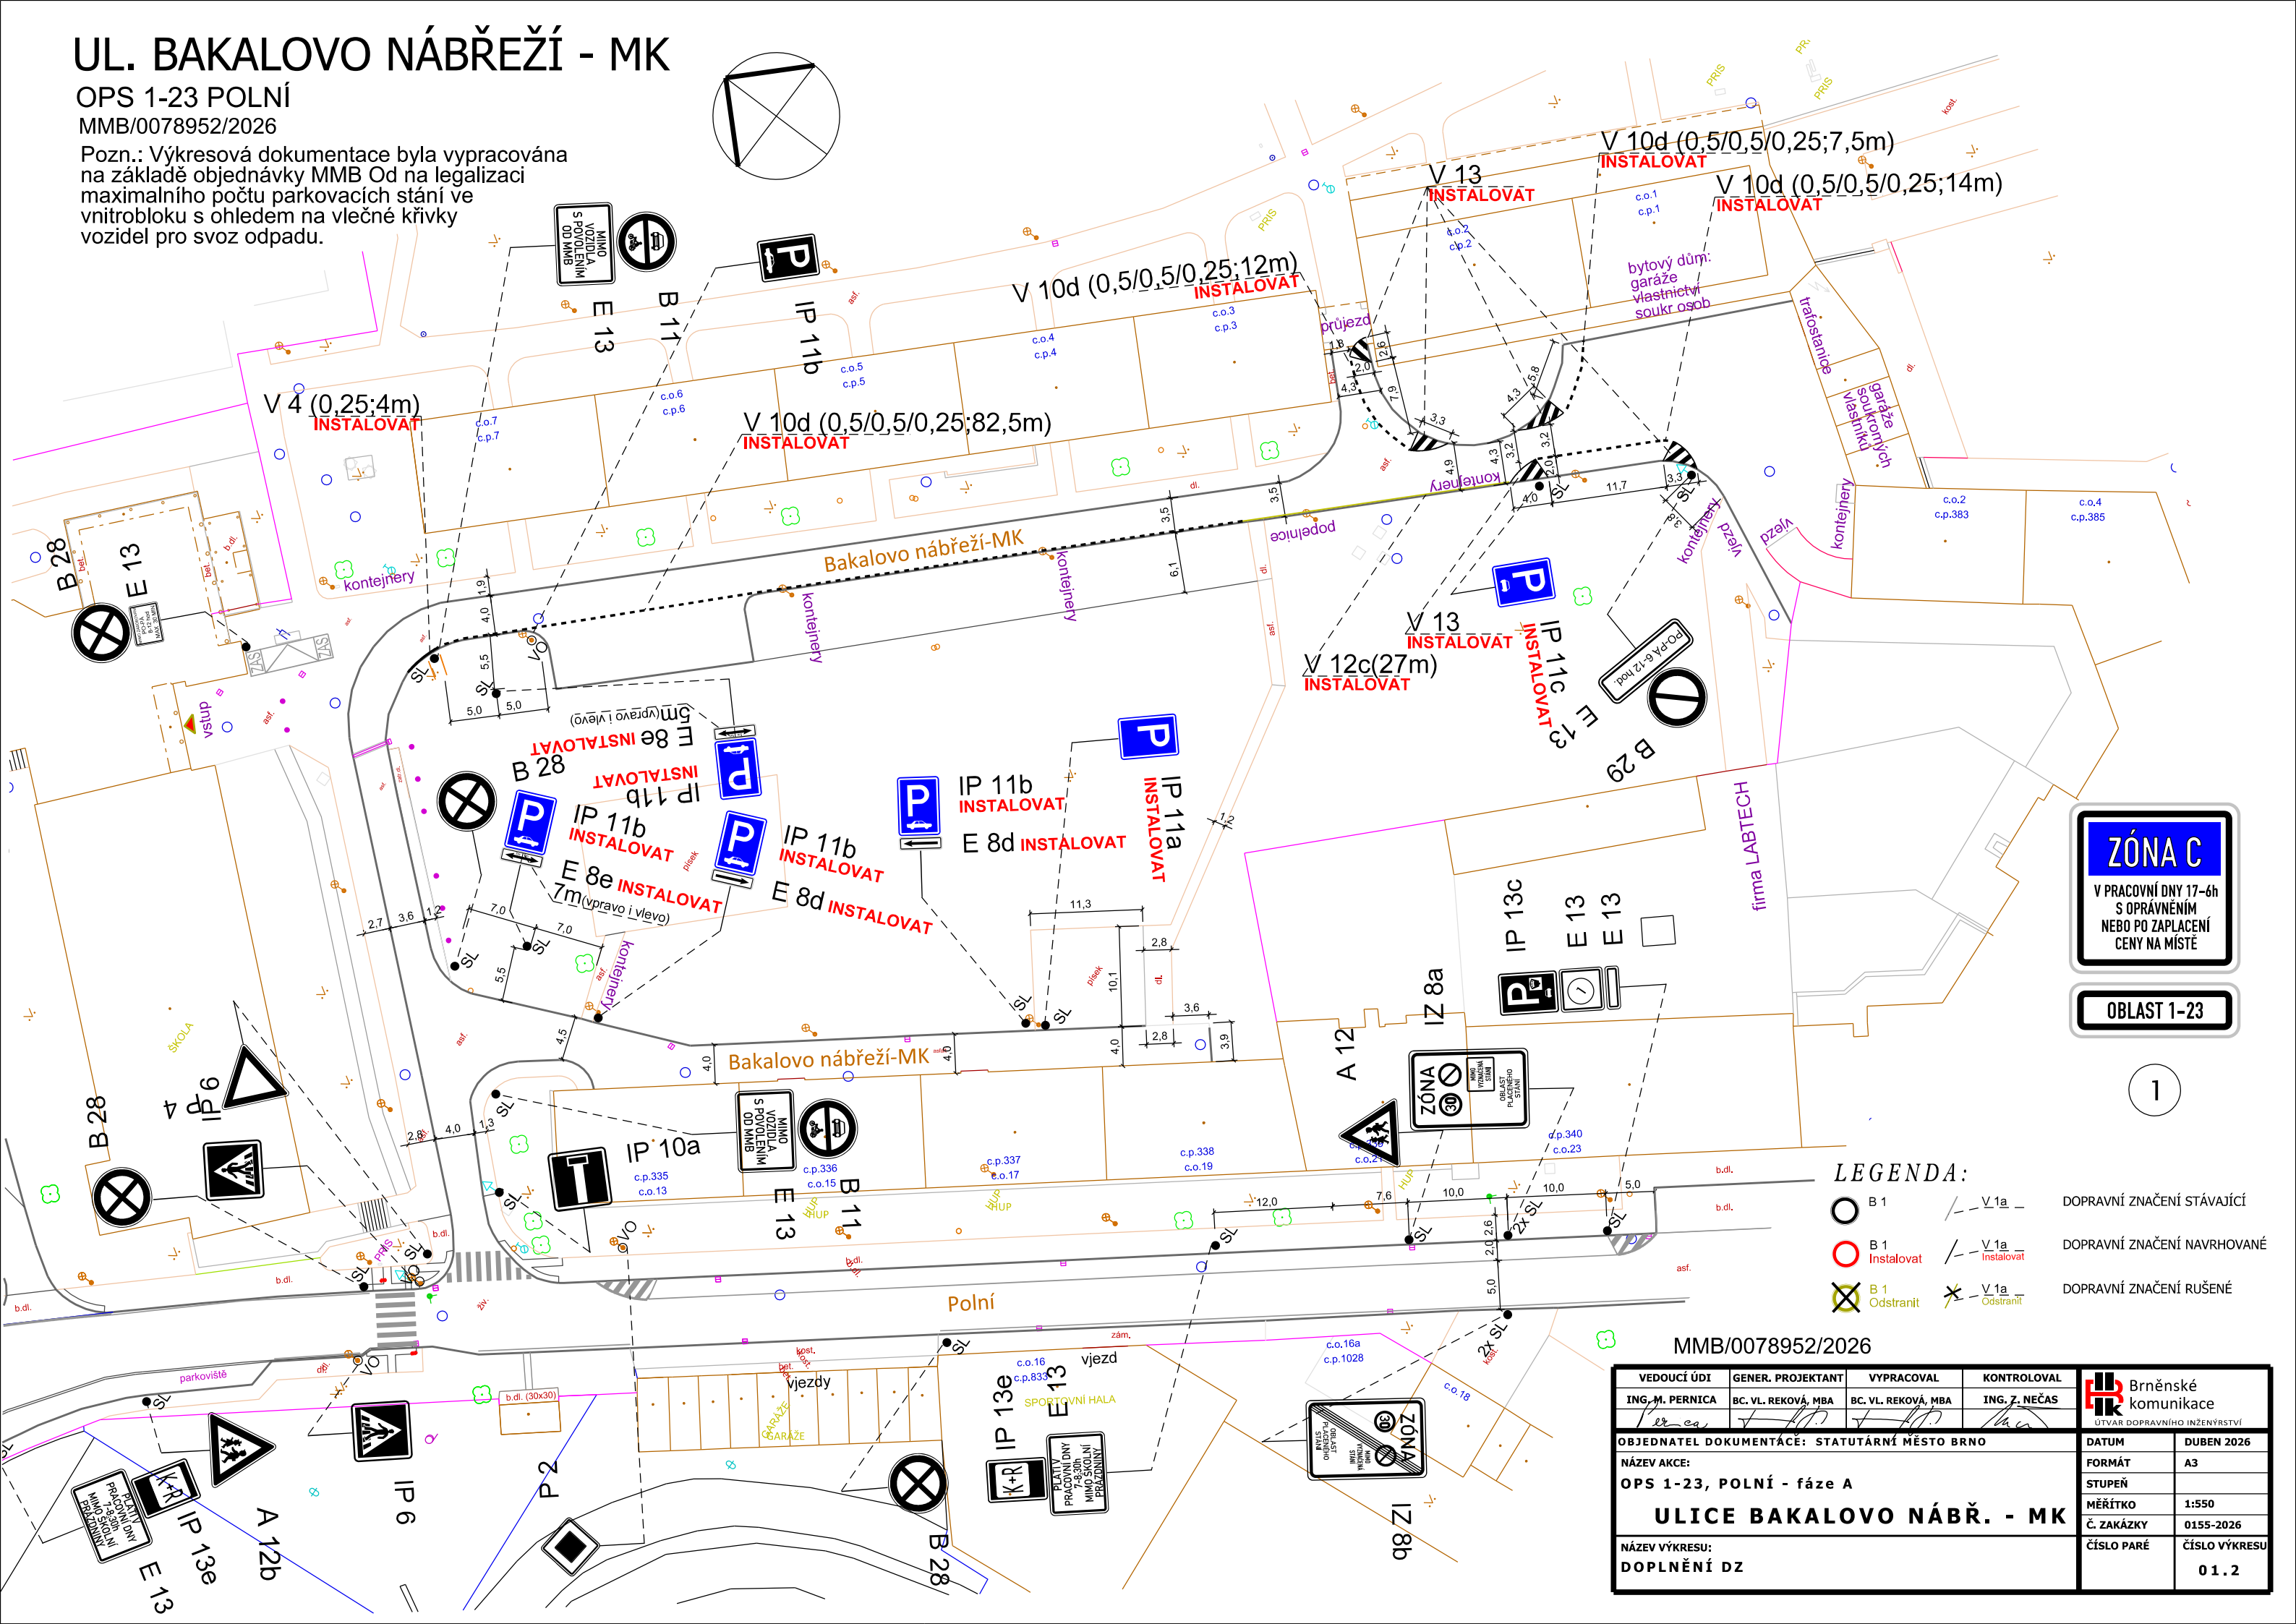

ZÓNA C
V PRACOVNÍ DNY 17-6h
S OPRÁVNĚNÍM
NEBO PO ZAPLACENÍ
CENY NA MÍSTĚ

OBLAST 1-23

1

LEGENDA:		
	B 1	DOPRAVNÍ ZNAČENÍ STÁVAJÍCÍ
	B 1 Instalovat	DOPRAVNÍ ZNAČENÍ NAVRHOVANÉ
	B 1 Odstranit	DOPRAVNÍ ZNAČENÍ RUŠENÉ
	V 1a	
	V 1a Instalovat	
	V 1a Odstranit	

MMB/0078952/2026				 Brněnské komunikace ÚTVAR DOPRAVNÍHO INŽENÝRSTVÍ	
VEDOUcí ÚDI ING. M. PERNICA	GENER. PROJEKTANT BC. VL. REKOVÁ, MBA	VYPRACOVAL BC. VL. REKOVÁ, MBA	KONTROLOVAL ING. Z. NEČAS		
OBJEDNATEL DOKUMENTACE: STATUTÁRNÍ MĚSTO BRNO				DATUM	DUBEN 2026
NÁZEV AKCE: OPS 1-23, POLNÍ - fáze A				FORMÁT	A3
ULICE BAKALOVO NÁBŘ. - MK				STUPEŇ	
				MĚŘÍTKO	1:550
NÁZEV VÝKRESU: DOPLNĚNÍ DZ				Č. ZAKÁZKY	0155-2026
				ČÍSLO PARÉ	ČÍSLO VÝKRESU 01.2

Pozn.: Výkresová dokumentace byla vypracována na základě objednávky MMB Od na legalizaci maximálního počtu parkovacích stání ve vnitrobloku s ohledem na vlečné křivky vozidel pro svoz odpadu.



	B 1		V.1a	DOPRAVNÍ ZNAČENÍ STÁVAJÍCÍ
	B 1 Instalovat		V.1a Instalovat	DOPRAVNÍ ZNAČENÍ NAVRHOVANÉ
	B 1 Odstranit		V.1a Odstranit	DOPRAVNÍ ZNAČENÍ RUŠENÉ

VEDOUcí ÚDI	GENER. PROJEKTANT	VYPRACOVAL	KONTROLOVAL	 Brněnské komunikace ÚTVAR DOPRAVNÍHO INŽENÝRSTVÍ
ING. M. PERNICA	BC. VL. REKOVÁ, MBA	BC. VL. REKOVÁ, MBA	ING. Z. NEČAS	
<i>Pernica</i>	<i>Reková</i>	<i>Reková</i>	<i>Nečas</i>	
OBJEDNATEL DOKUMENTACE: STATUTÁRNÍ MĚSTO BRNO				DATUM DUBEN 2026
NÁZEV AKCE:				FORMÁT A3
OPS 1-23, POLNÍ - fáze A				STUPEŇ 1
ULICE BAKALOVO NÁBŘ. - MK				MĚŘÍTKO 1:550
				Č. ZAKÁZKY 0155-2026
				ČÍSLO PARÉ 012
NÁZEV VÝKRESU:				ČÍSLO VÝKRESU
DOPLNĚNÍ DZ				012