


SITUACE DOČASNÉHO DOPRAVNÍHO ZNAČENÍ - DOPLNĚNÍ 2 NÁVĚSTIDEL

(PRO STANOVENÍ PŘECHODNÉ ÚPRAVY PROVOZU - JMK, ODBOR DOPRAVY)

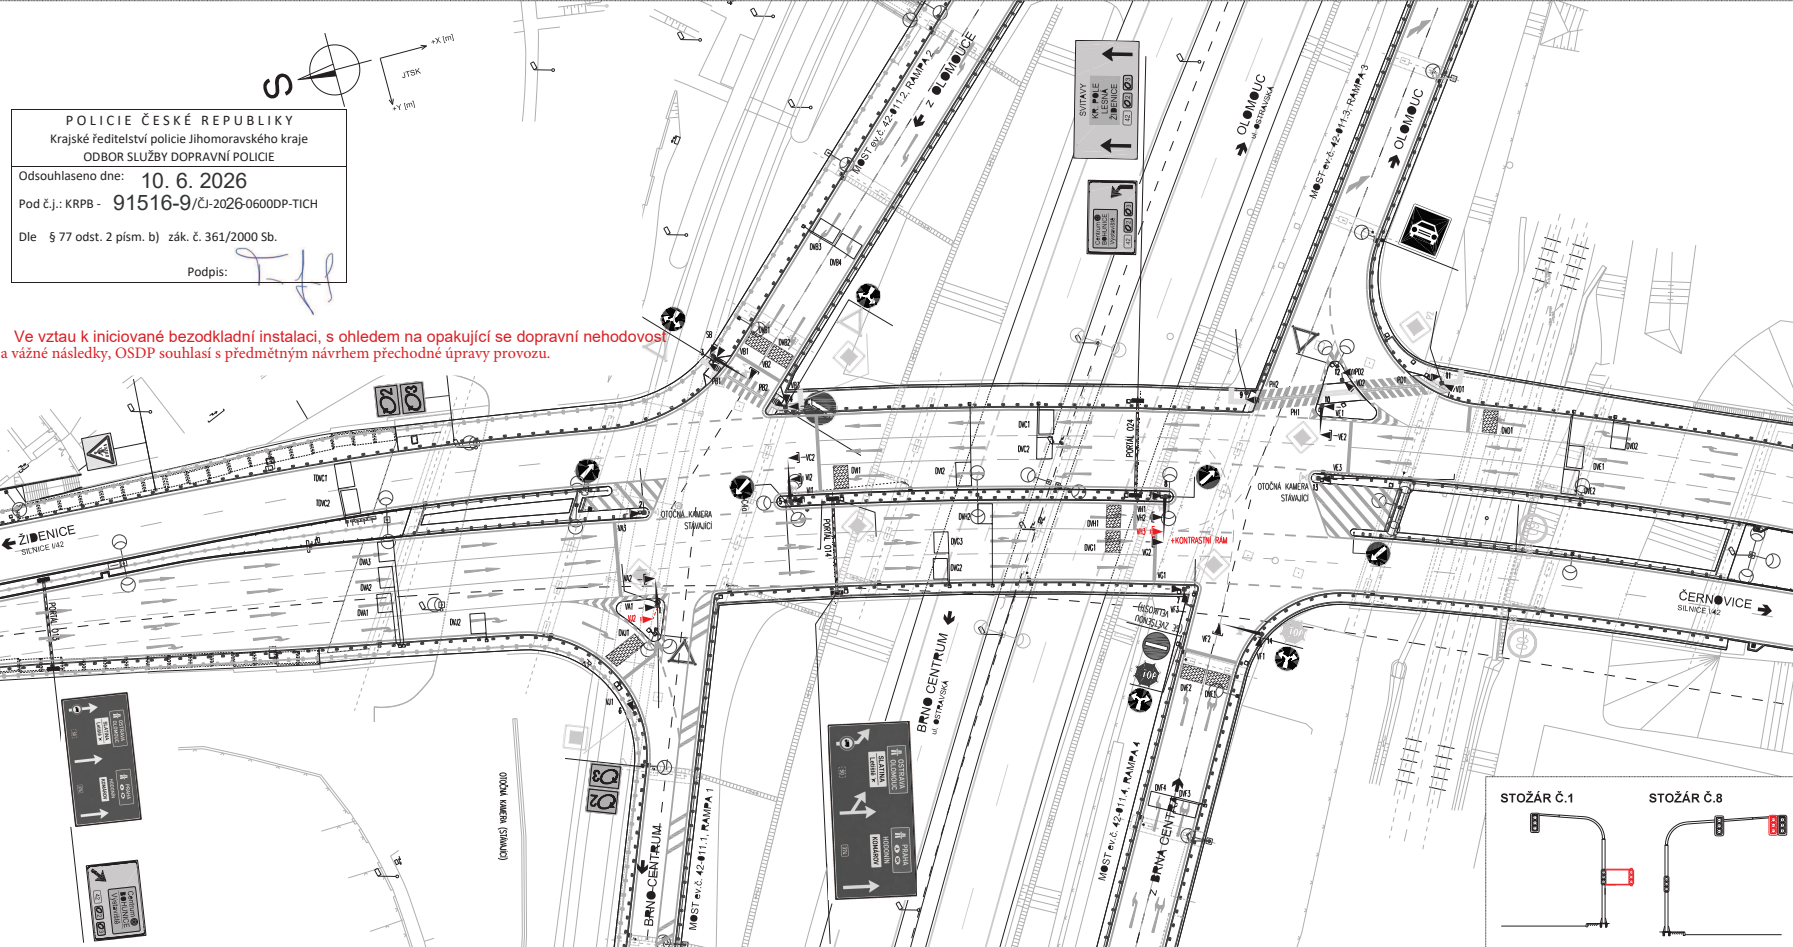

POLICIE ČESKÉ REPUBLIKY
Krajské ředitelství policie Jihomoravského kraje
ODBOR SLUŽBY DOPRAVNÍ POLICIE

Odsouhlaseno dne: 10. 6. 2026
Pod č.j.: KRPB - 91516-9/ČJ-2026-0600DP-TICH

Dle § 77 odst. 2 písm. b) zák. č. 361/2000 Sb.

Podpis: *[Signature]*

Ve vztahu k iniciované bezodkladní instalaci, s ohledem na opakující se dopravní nehodovost a vážné následky, OSDP souhlasí s předmětným návrhem přechodné úpravy provozu.

LEGENDA

60 60 STÁVAJÍCÍ SVĚTLÉ DOPRAVNÍ ZNAČENÍ

STÁVAJÍCÍ STOŽÁRY VO

STÁVAJÍCÍ VODROVNINÉ DOPRAVNÍ ZNAČENÍ

STÁVAJÍCÍ SVĚTLNÁK A VÁLCOVÉ PÁSKY

LEGENDA STÁVAJÍCÍCH SZZ:

- VYL. ZNAČENÍ STOŽÁR
- CHODČICKÝ STOŽÁR
- DW INKUBAČNÍ ZONA
- DV VIRTUÁLNÍ DETEKČNÍ ZONA


LEGENDA NOVÝCH SZZ:

- NOVÉ NÁVĚSTIDLO TŘEBAREVNÉ SOUSTAVY S PLNÝMI SIGNÁLY (S1)
- NOVÉ NÁVĚSTIDLO TŘEBAREVNÉ SOUSTAVY S PLNÝMI SIGNÁLY (S1) S KONTRASTNÍM RÁMEM
- NOVÉ NÁVĚSTIDLO TŘEBAREVNÉ SOUSTAVY SE SMĚROVÝMI SIGNÁLY (S2)
- NOVÉ NÁVĚSTIDLO TŘEBAREVNÉ SOUSTAVY SE SMĚROVÝMI SIGNÁLY (S2) S KONTRASTNÍM RÁMEM
- NOVÉ NÁVĚSTIDLO TŘEBAREVNÉ SOUSTAVY SE SMĚROVÝMI SIGNÁLY (S2)
- NOVÉ NÁVĚSTIDLO TŘEBAREVNÉ SOUSTAVY SE SMĚROVÝMI SIGNÁLY (S2) S KONTRASTNÍM RÁMEM
- NOVÉ NÁVĚSTIDLO S DOPLNĚNOU ZELENOU ŠÍPKOU (S5)
- NOVÉ NÁVĚSTIDLO SE SIGNÁLY PRO CHODČE (S9) VYBAVENÉ AKUSTICKOU SIGNALIZACÍ PRO NEVYBAVENÉ
- STÁVAJÍCÍ OTOČNÁ KAMERA LAMBĚNÁ NA NOVÝ SLOUP SZZ
- VIDEODETEKTOR, NA SLOUPĚCH 3, 5, 6, 8, 11, 14

POZNÁMKA:

- VÝKRES ŘEŠÍ POUZE DOPLNĚNÍ NÁVĚSTIDLA U STOŽÁRU Č. 1 A Č. 8!
- VEŠKERÉ DALŠÍ ZAPŘEKLĚNÉ DOPRAVNÍ ZNAČENÍ A SZZ ZŮSTÁVÁ V PLATNOSTI DLE VÝKONNÉHO STANOVENÍ MĚSTNÍ ÚPRAVY PROVOZU NA POZEČNÍ KORDINÁTO: SILNICE I. TŘÍDY (M2) - VÝKON. KRAJSKÝ ÚŘAD JMK, ODBOR DOPRAVY - Č.j.: JMK 8439/2021, Sp.zh.: S/MK 13126/2020 OD. ZE DNE 20.02.2021.

INVESTOR MĚSTSKÝ ÚŘAD BRNO - ZÁVOD BRNO Kupeně 10. 02. 2026	ŘEDITELSTVÍ SILNIC A DÁLNIC ČR Ing. Petr Šedivý, 14. 02. 2026	HAZDRO. POOPR
GENERALNÍ PROJEKTANT DOPING s.r.o.	DOPING Doprovodný Brno group Společnost s r. o.	HAZDRO. POOPR

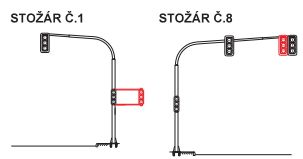

C201


