



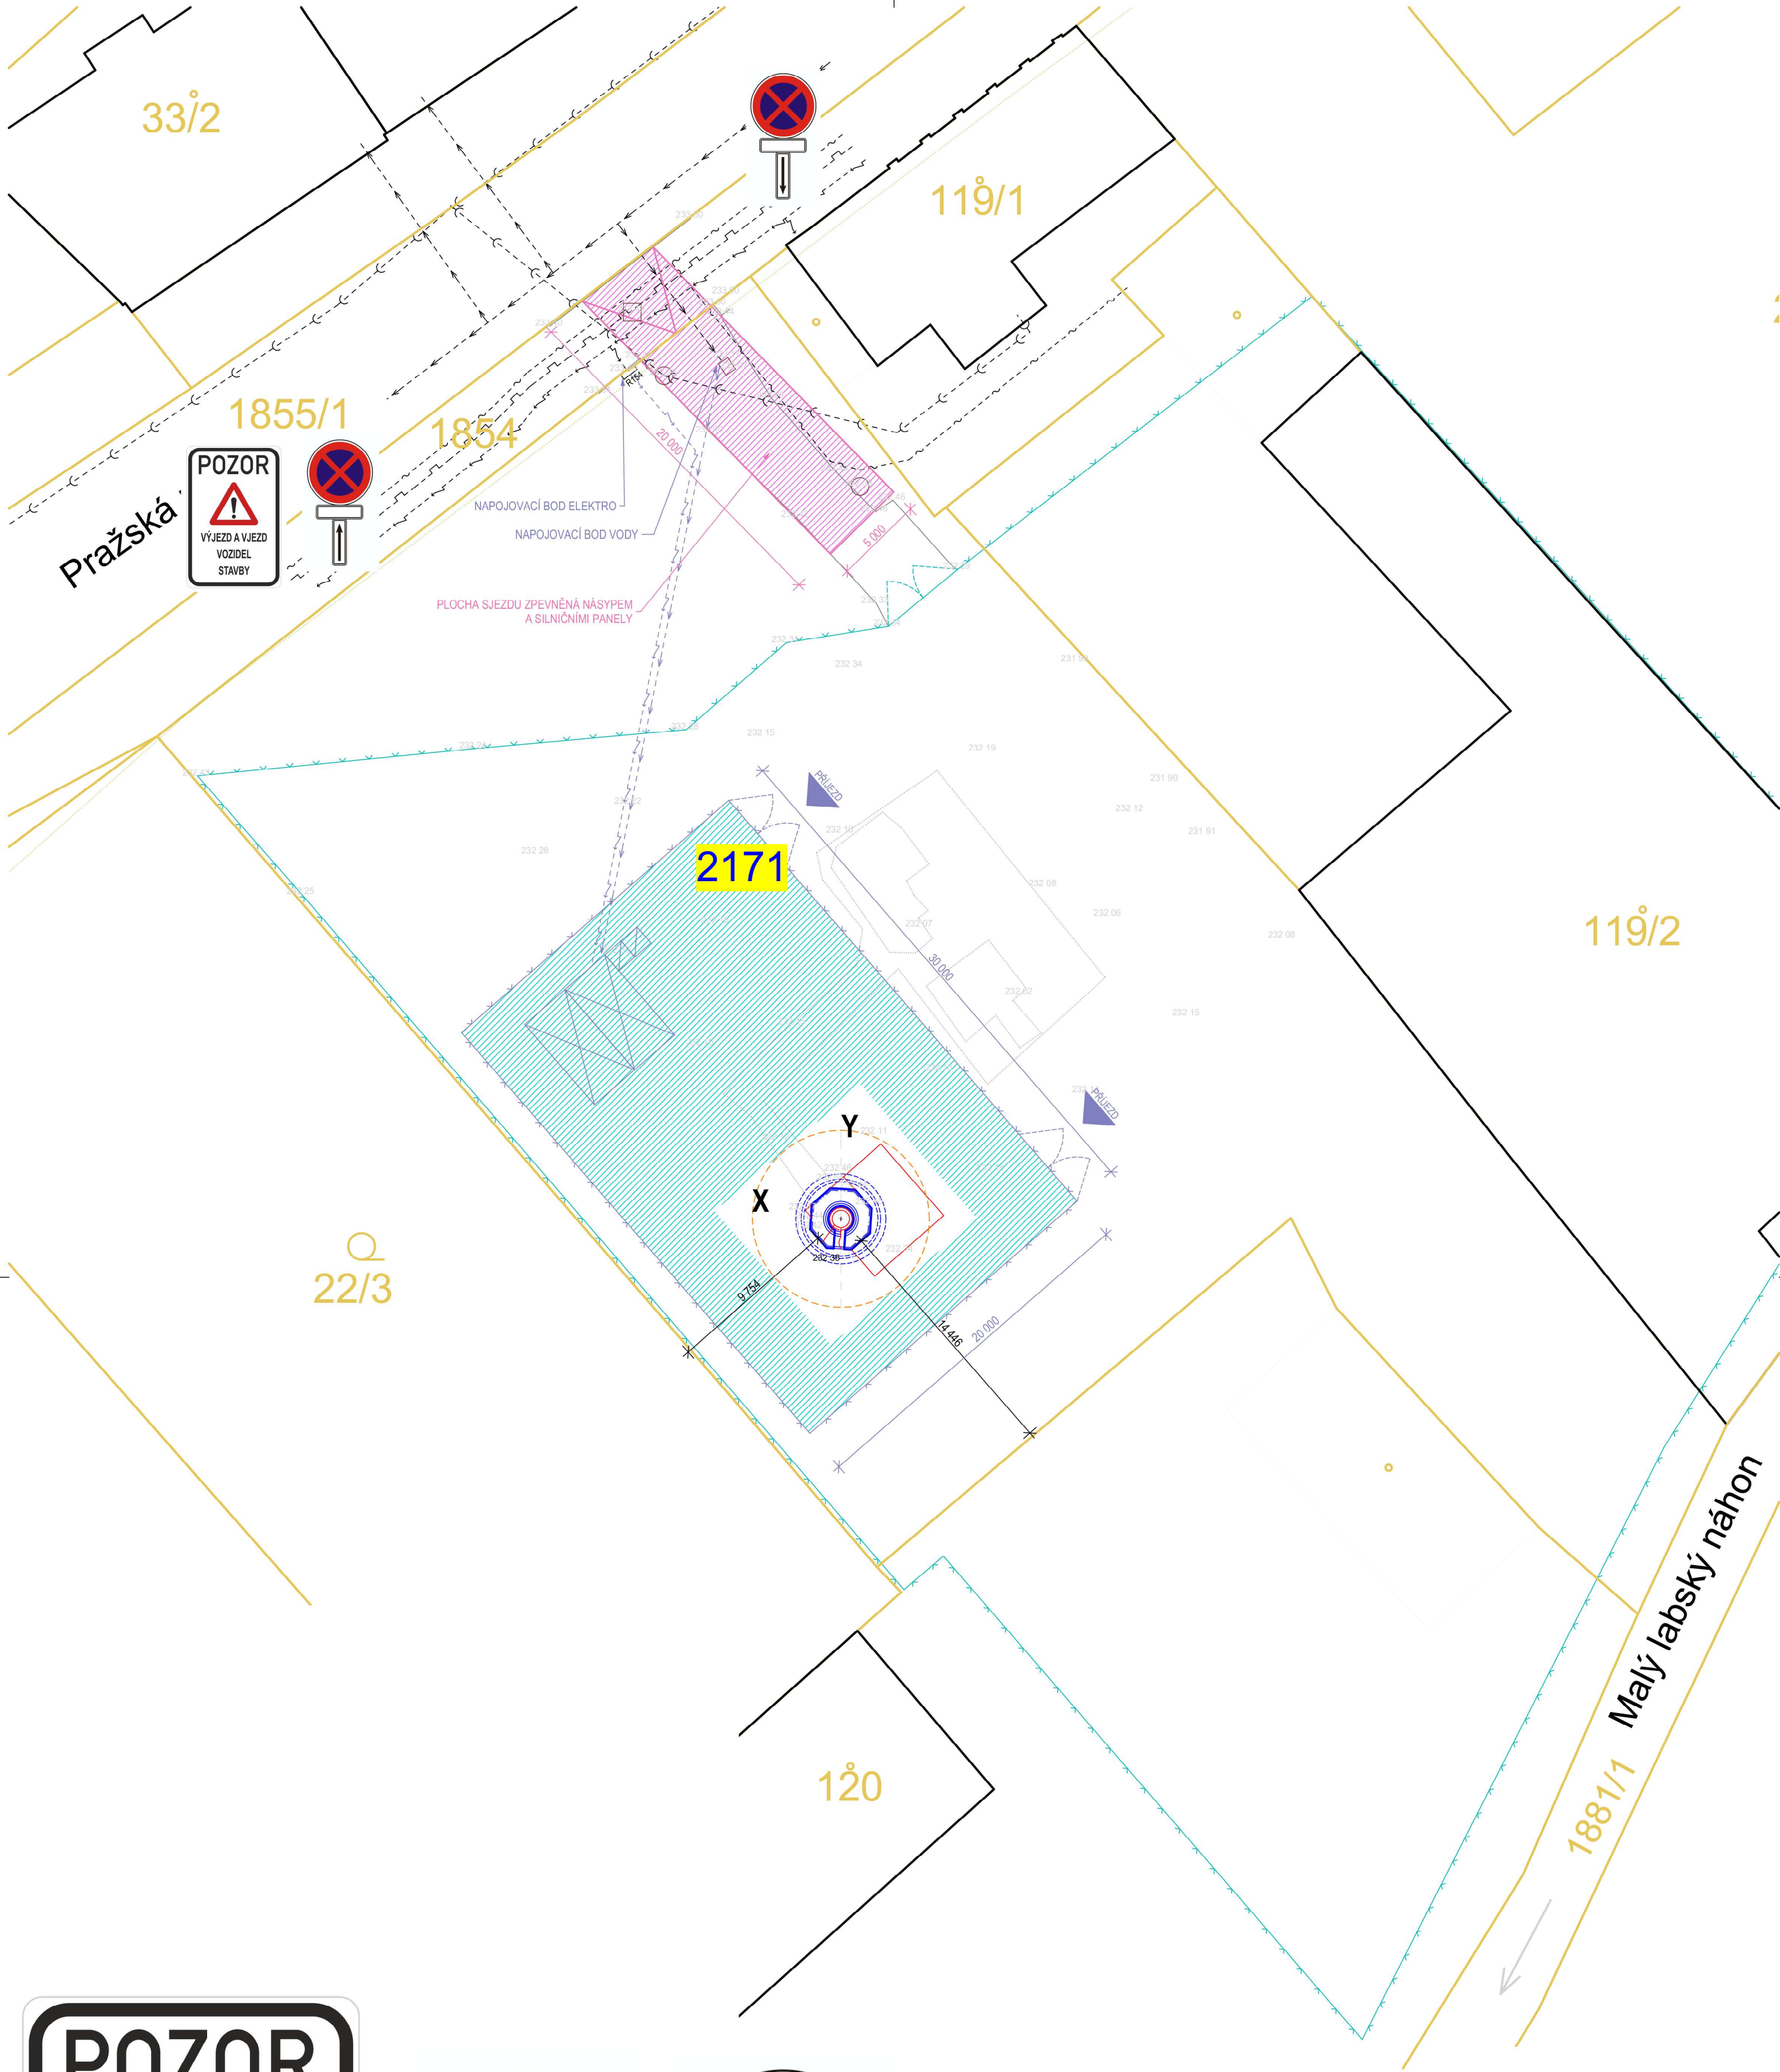

MÍSTO STAVBY :

OBEC: HRADEC KRÁLOVÉ
MÍSTNÍ ČÁST: KUKLENY
K.Ú. KUKLENY (647209)
LOKALITA: PŘI MÍSTNÍ KOMUNIKACI PRAŽSKÁ
PARCELA / DRUH: 2171 - OSTATNÍ PLOCHA (2933 m²)
ZPŮSOB VYUŽITÍ: JINÁ PLOCHA

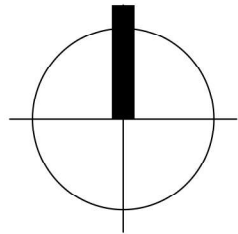

HLAVNÍ PROJEKTANT	HMP top s.r.o., Jižní 870, 500 03 HRADEC KRÁLOVÉ; IČ: 275 02 180		
VEDOUČÍ PROJEKTANT	ING. JAN VITÍK		
OBJEDNATEL PD	Správa nemovitostí Hradec Králové, p.o. Kydlinovská 1521 Hradec Králové 500 02 IČ: 648 11 069		
PRAŽSKÁ, KOŽELUŽNA - OPRAVA KOMÍNA K.Ú. KUKLENY, P.Č. 2171, HRADEC KRÁLOVÉ		ČÍSLO ZAKÁZKY	HMP2024-12-1300
		DRUH PD	11/2024
		DATUM	DSP + DPS
DOPRAVNĚ INŽENÝRSKÉ OPATŘENÍ		MĚŘÍTKO	1:250
		OZNAČENÍ VÝKRESU	