

Dopravní opatření - Velká cena Hradce Králové 13. září 2026


Stávající trvalé DZ, které neodpovídá dopravnímu opatření bude zakryto.

trasa závodu objízdná trasa


IP 22



SPECIFICKÉ ZNAČKY:

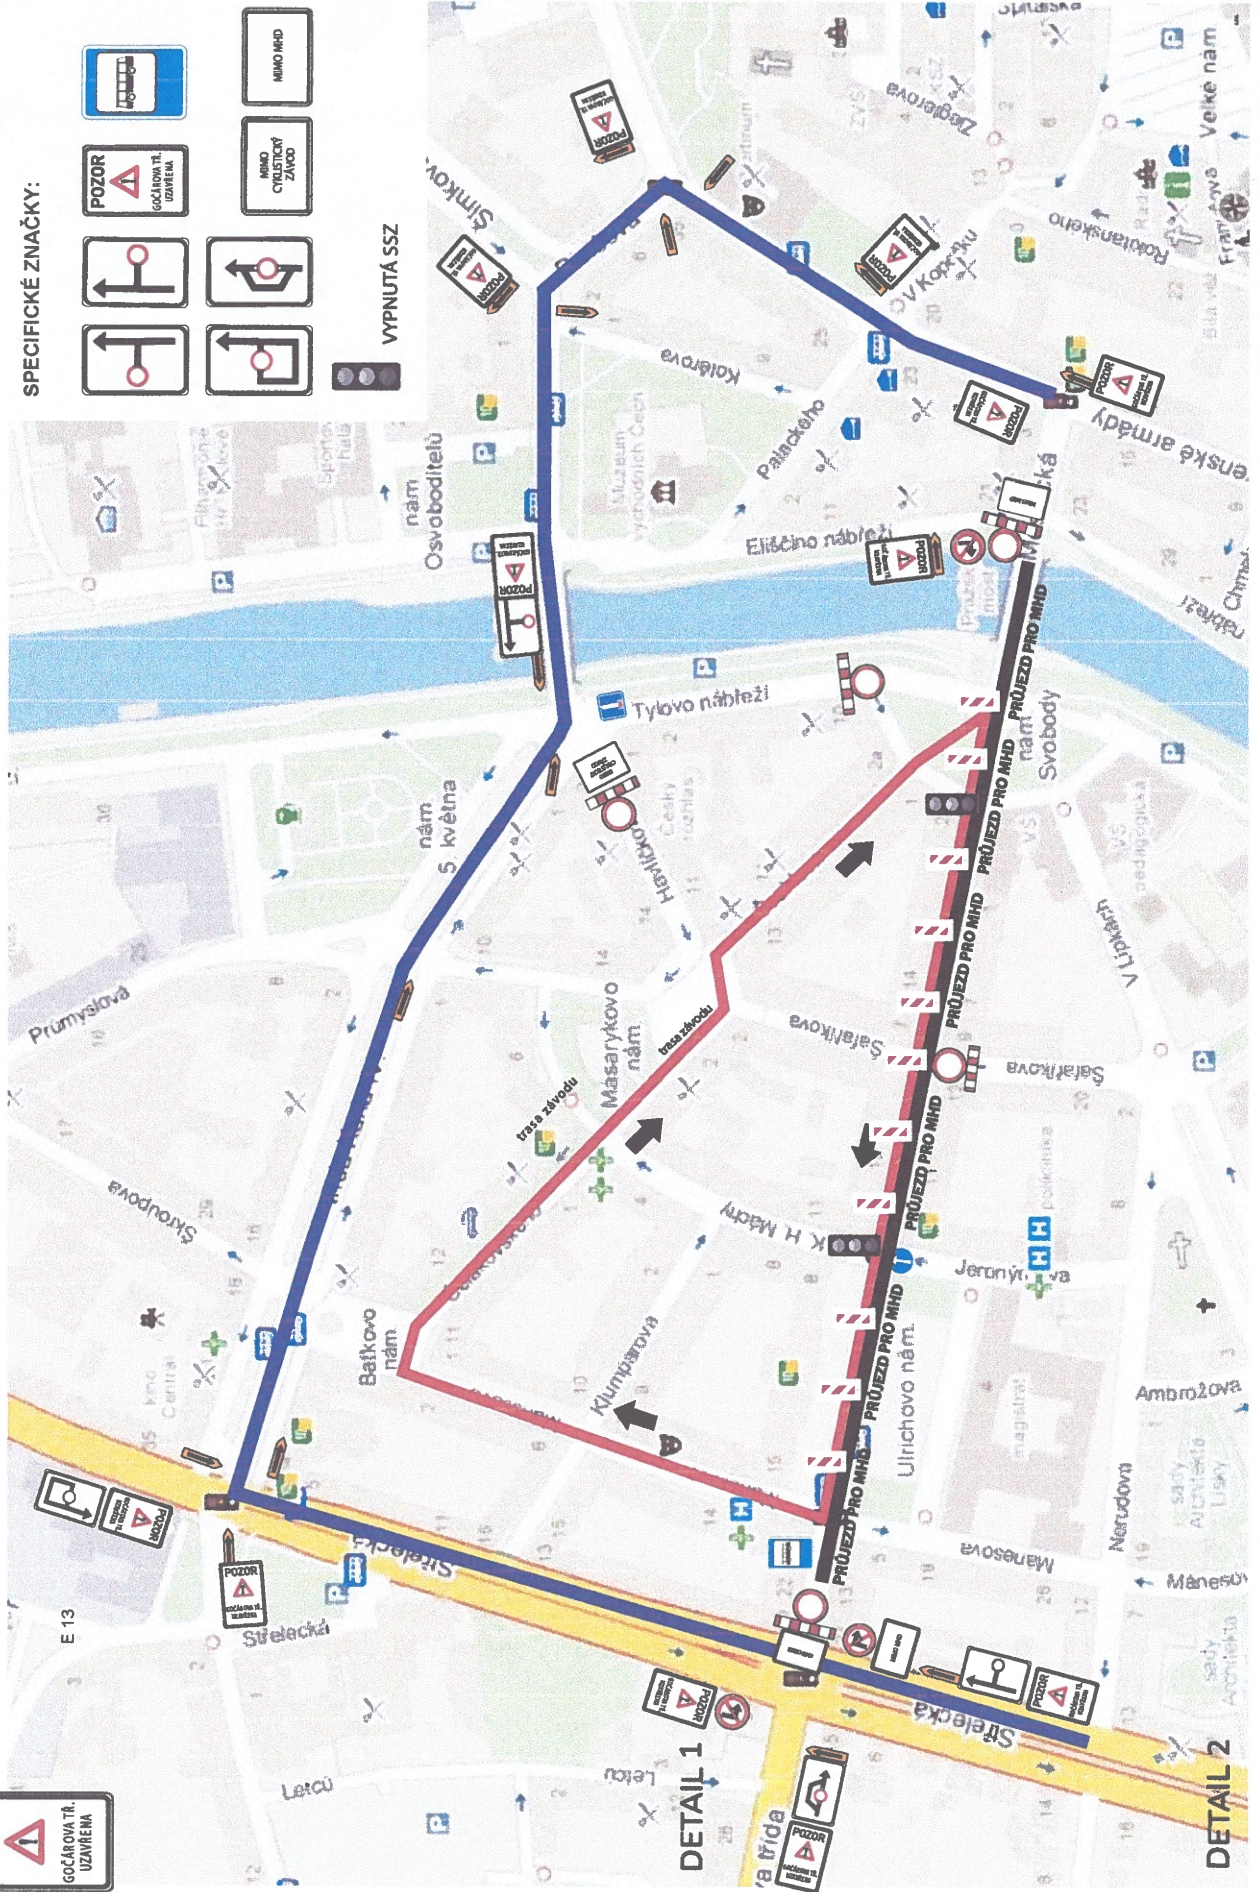

DETAIL 1 - křižovatka Anička

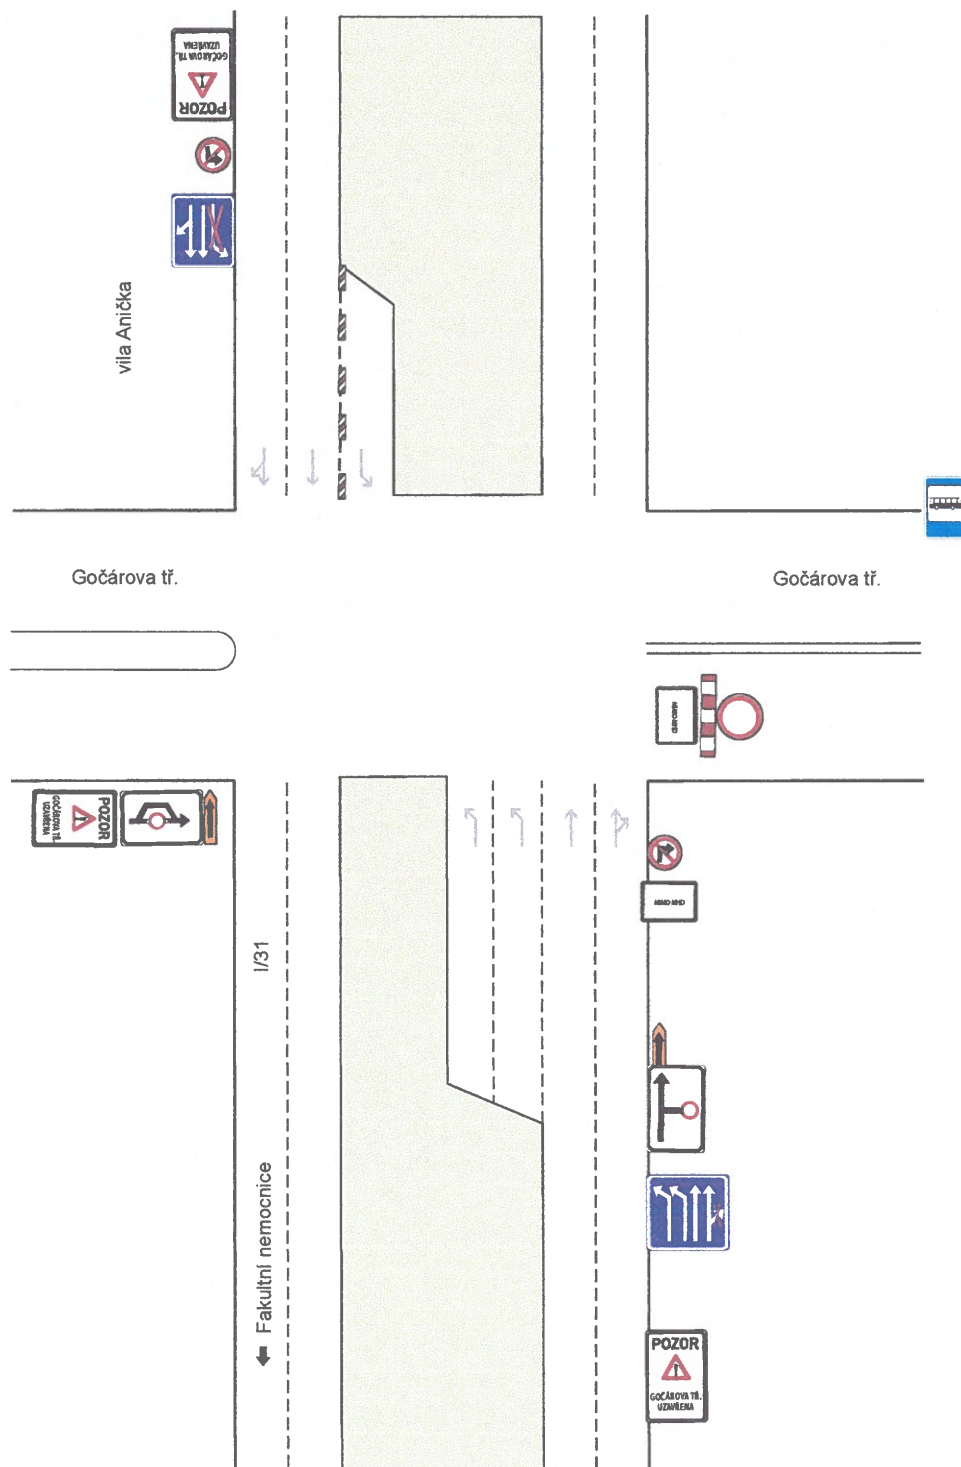

DETAIL 2

